


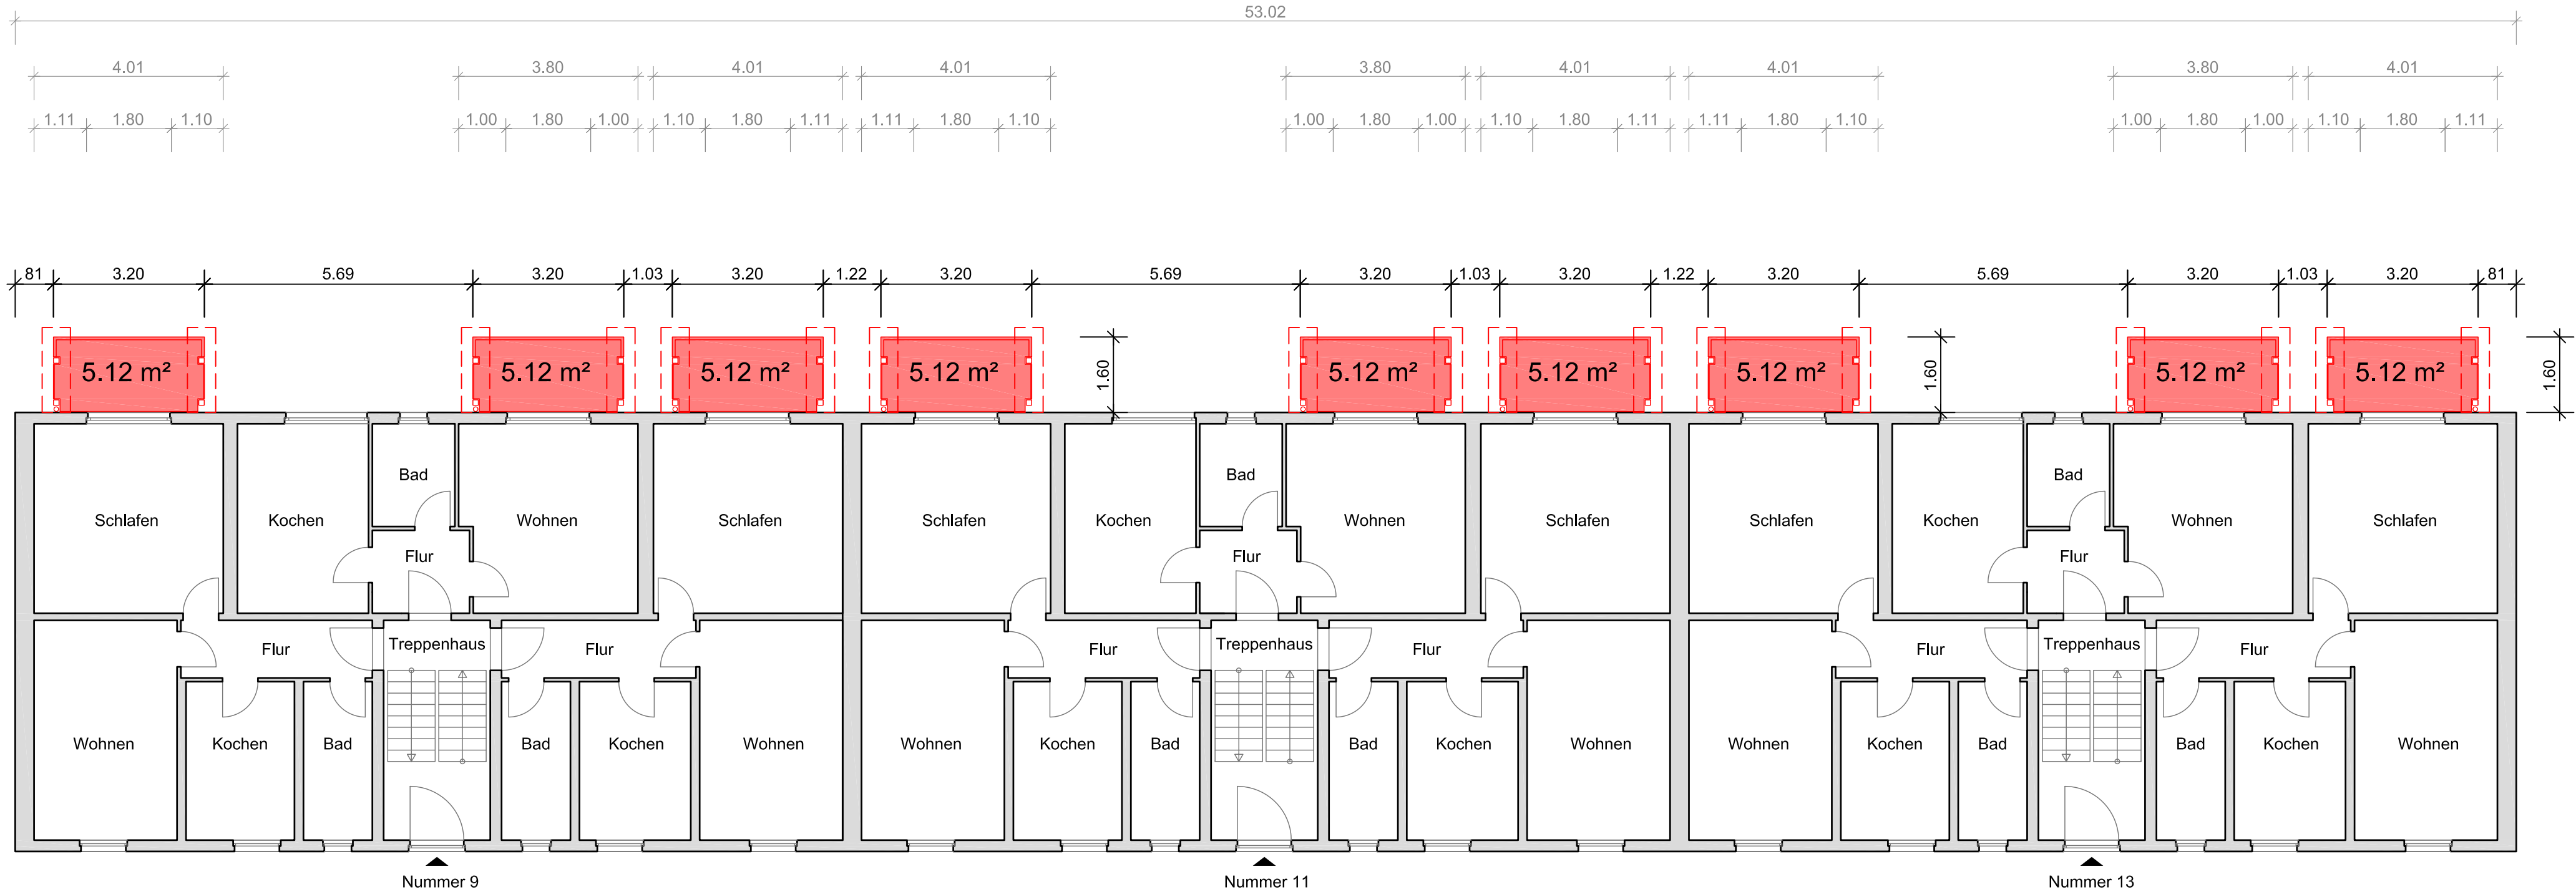

Pestalozzistraße 9 / 11 / 13 in 01809 Heidenau
Grundriss Erdgeschoss



LEGENDE :

Planung

Anlage 050/2014-2

- neue Balkonanlage
- Bestand Erhalt

Index	Änderungen	Datum	Name
a			

GENEHMIGUNGSPLANUNG

Vorhabensträger



WVH Wohnungsbau- u. Wohnungs- und
Verwaltungsgesellschaft Heidenau mbH
Dresdner Straße 15, 01809 Heidenau

(Datum)

(Unterschrift)

Auftragnehmer



Ingenieur - Consult GmbH
Zur Wetterwarte 50, Haus 337/G
01109 Dresden

Telefon: 0351-88441-0
Telefax: 0351-88441-33

http://www.ikd-consult.de
E-mail: dresden@ikd-consult.de

Vorhaben

Balkonanbau
Pestalozzistraße in Heidenau

Proj.-Nr.:	580826	Planbezeichnung:		
	Datum	Name	Unterschrift	Balkonanbau Pestalozzistraße Hausnummer 9 / 11 / 13 Grundriss Erdgeschoss
entw.	10.01.14	Lode		
gez.	10.01.14	CAD/Bar		
gepr.	10.01.14	Lode		

Lagebezug:	Maßstab:	1 : 100
Höhenbezug:	Plan-Nr.:	1.4.1
Plangröße:	Blatt-Nr.:	1 / 3

P:\581345\Zeichnungen\CAD\Planunterlagen_9-21.dwg