


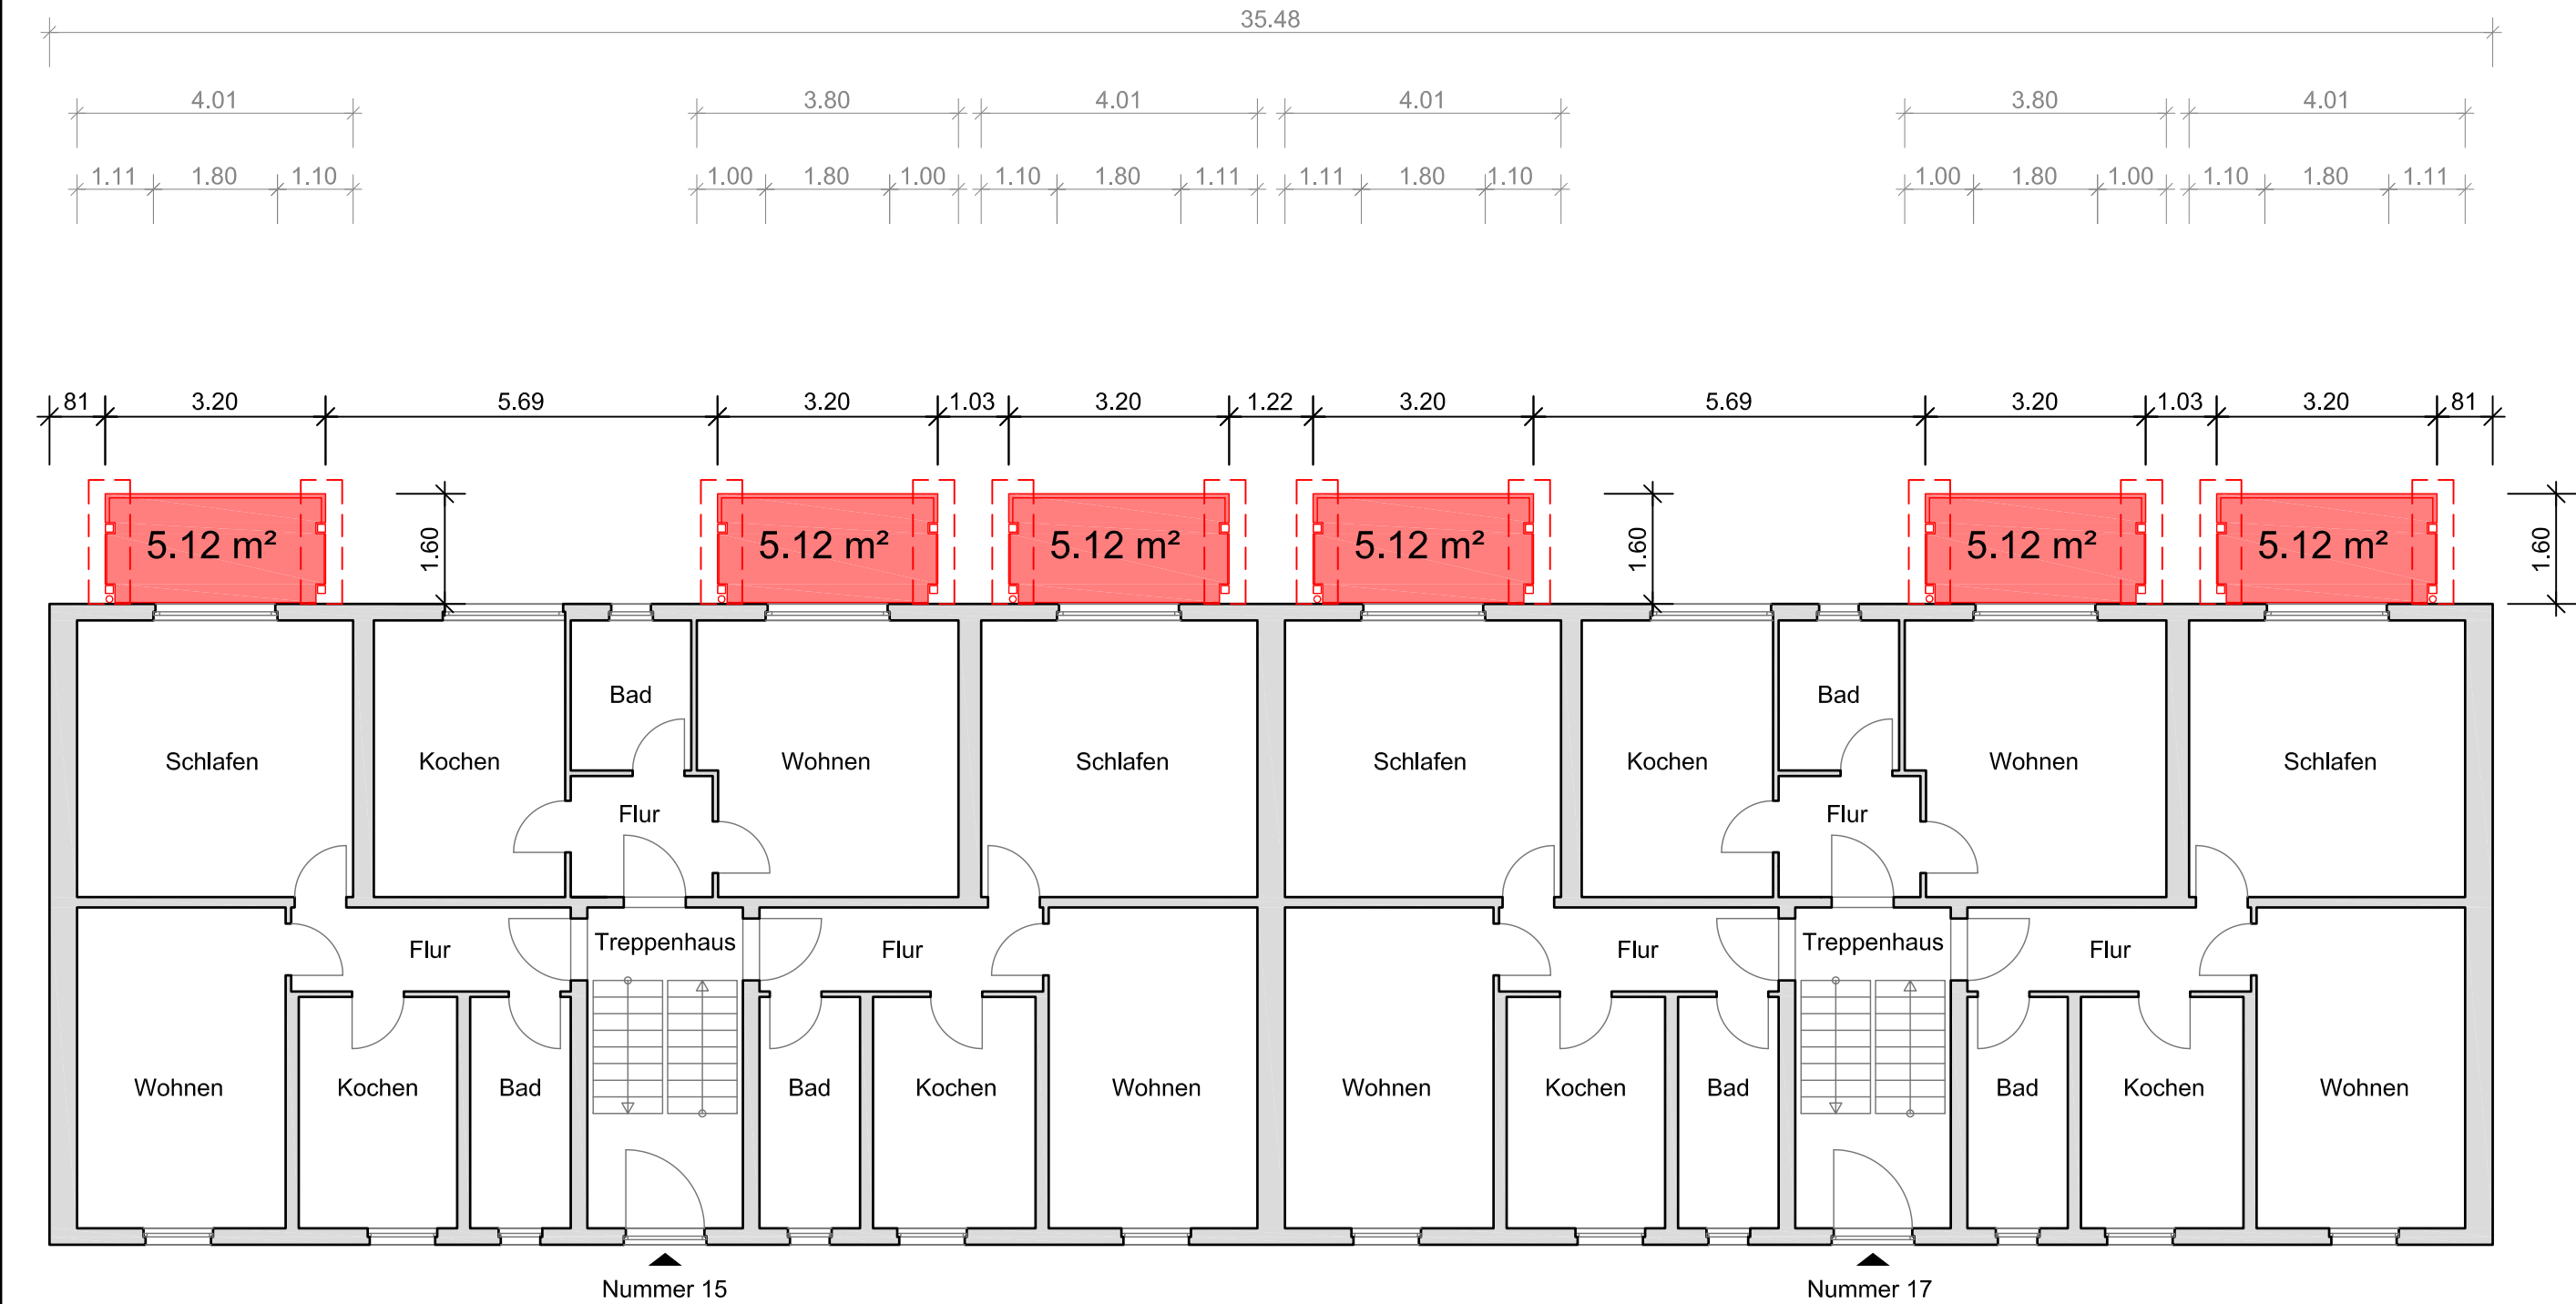

Pestalozzistraße 15 / 17 in 01809 Heidenau
Grundriss Erdgeschoss



LEGENDE :

Planung

Anlage 050/2014-3



neue Balkonanlage



Bestand Erhalt

Index	Änderungen	Datum	Name
a			

GENEHMIGUNGSPLANUNG

Vorhabensträger			
		WVH Wohnungsbau- u. Wohnungs- und Verwaltungsgesellschaft Heidenau mbH Dresdner Straße 15, 01809 Heidenau	
		(Datum)	(Unterschrift)

Auftragnehmer			
		iKD Ingenieur - Consult GmbH Zur Wetterwarte 50, Haus 337/G 01109 Dresden	
		Telefon: 0351-88441-0 Telefax: 0351-88441-33	http://www.ikd-consult.de E-mail: dresden@ikd-consult.de

Vorhaben		Balkonanbau Pestalozzistraße in Heidenau
----------	--	---

Proj.-Nr.: 580826		Planbezeichnung:	
	Datum	Name	Unterschrift
entw.	10.01.14	Lode	
gez.	10.01.14	CAD/Bar	
gepr.	10.01.14	Lode	

Lagebezug:		Maßstab:	1 : 100
Höhenbezug:		Plan-Nr.:	1.4.2
Plangröße:		Blatt-Nr.:	2 / 3