


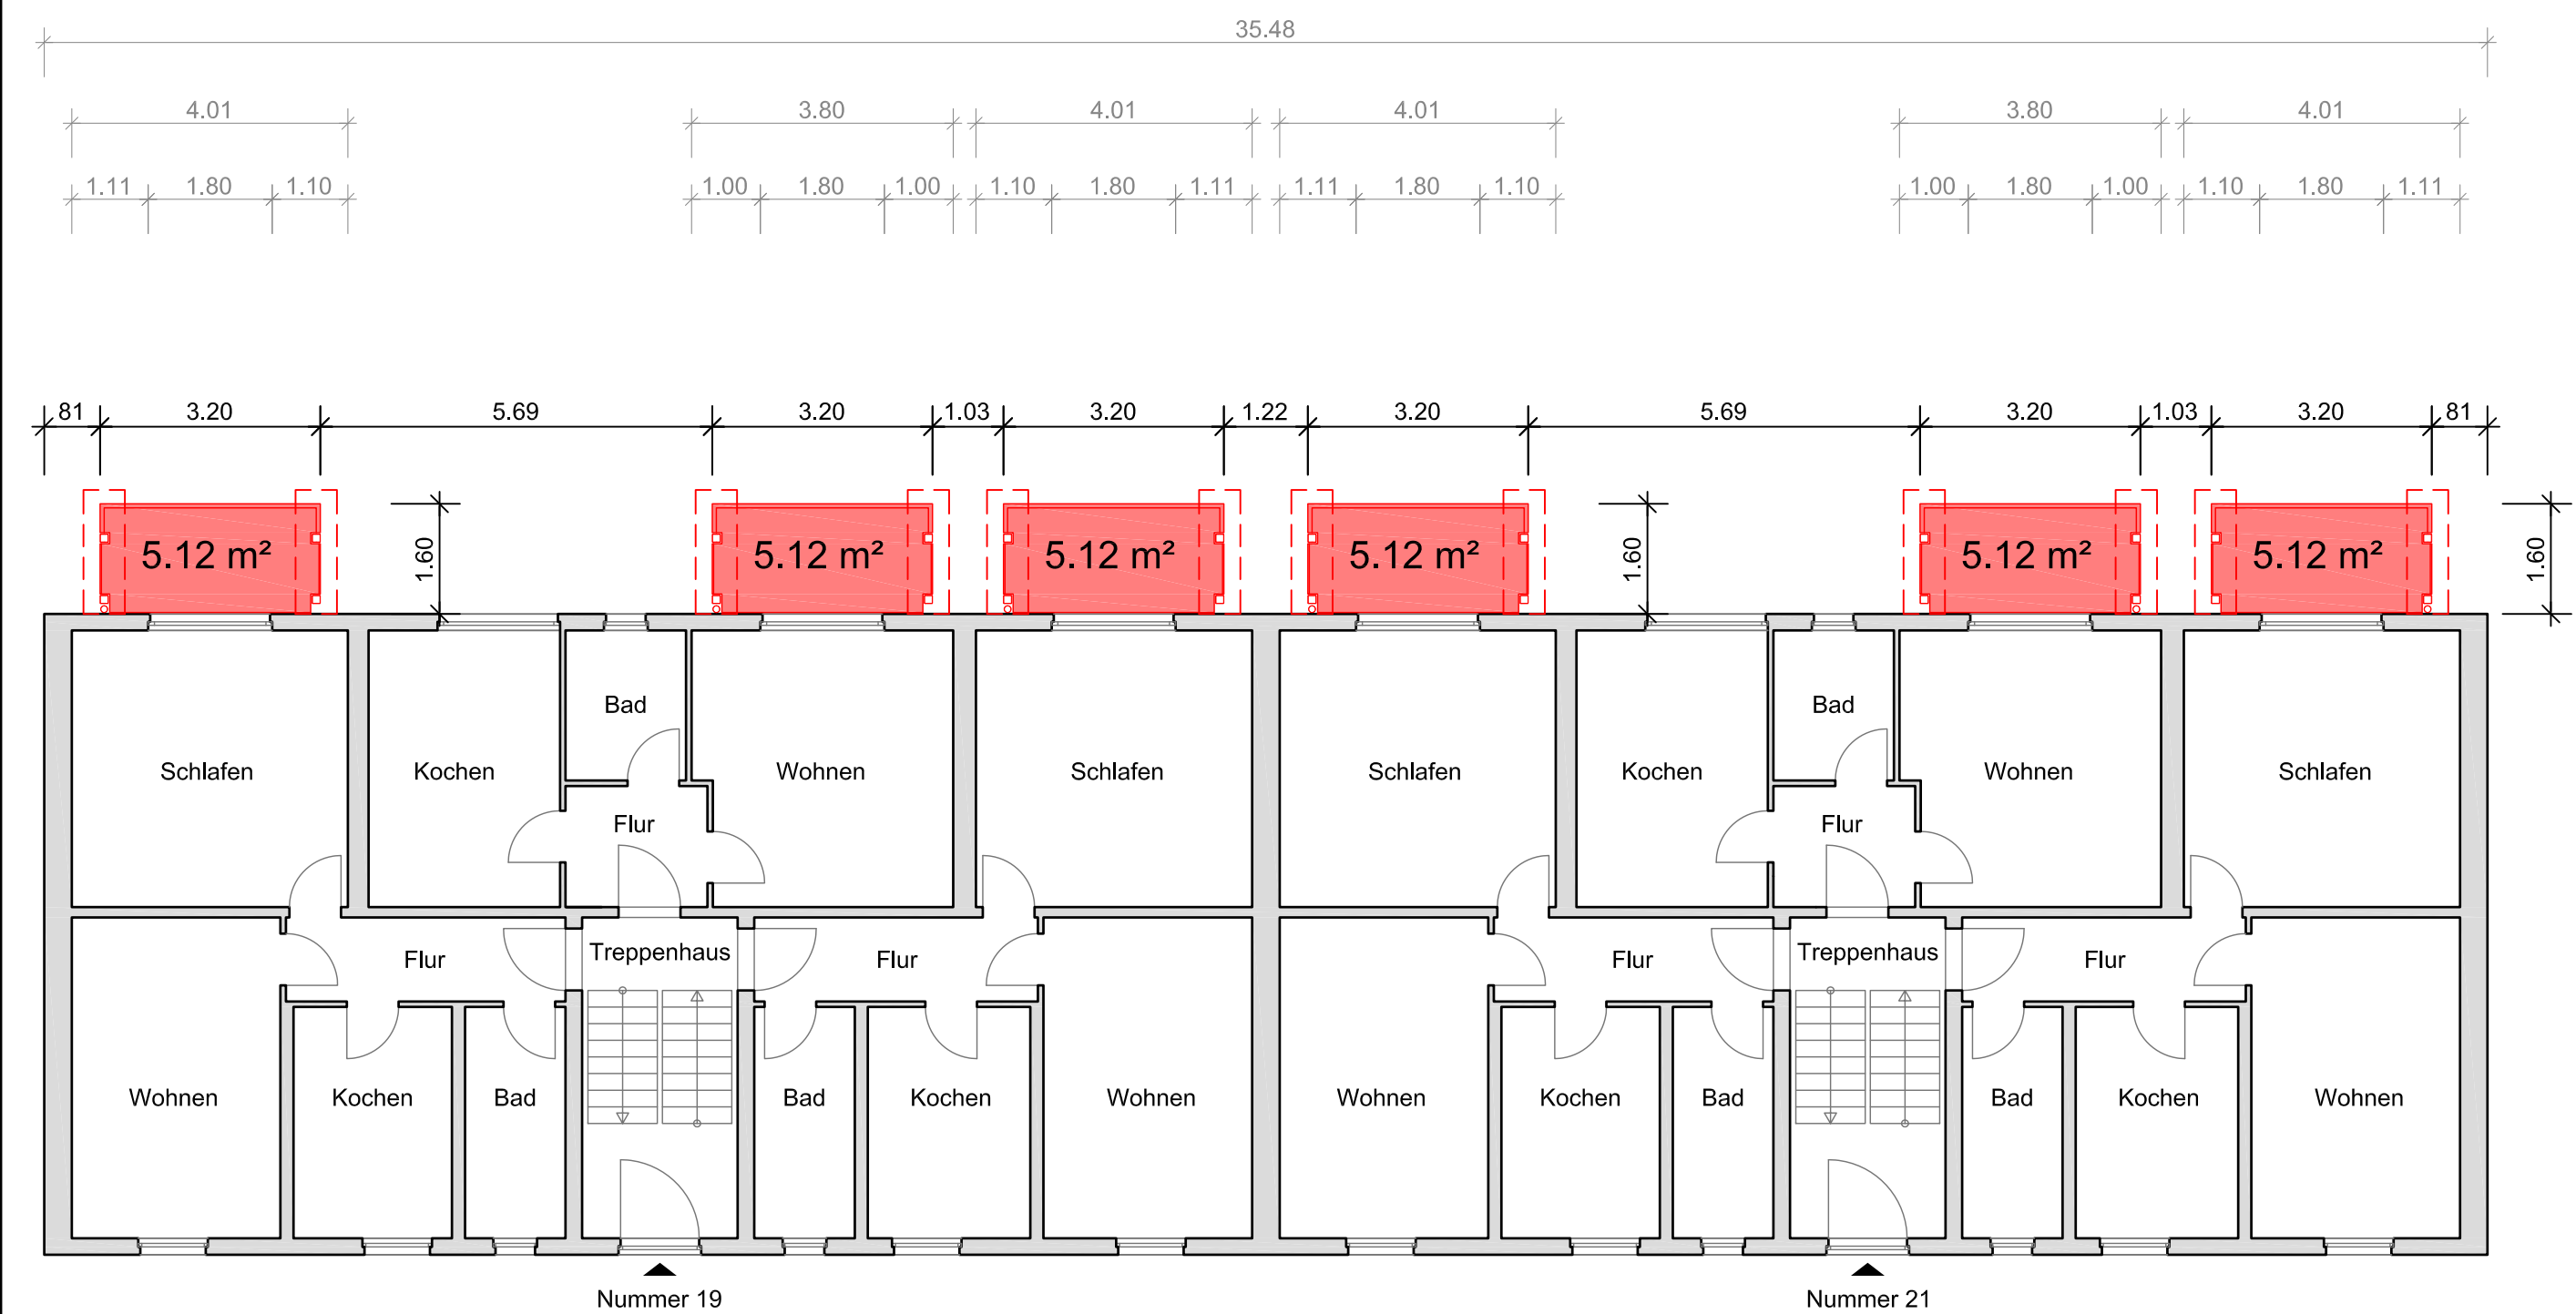

Pestalozzistraße 19 / 21 in 01809 Heidenau
Grundriss Erdgeschoss



LEGENDE :

Planung

Anlage 050/2014-4



neue Balkonanlage



Bestand Erhalt

Index	Änderungen	Datum	Name
a			

GENEHMIGUNGSPLANUNG

Vorhabensträger			
	WVH Wohnungsbau- u. Wohnungs- und Verwaltungsgesellschaft Heidenau mbH		
	Dresdner Straße 15, 01809 Heidenau		
	(Datum)	(Unterschrift)	

Auftragnehmer			
	Ingenieur - Consult GmbH		
	Zur Wetterwarte 50, Haus 337/G 01109 Dresden		
	Telefon: 0351-88441-0	http://www.ikd-consult.de	
	Telefax: 0351-88441-33	E-mail: dresden@ikd-consult.de	

Vorhaben		Balkonanbau Pestalozzistraße in Heidenau
----------	--	---

Proj.-Nr.: 580826				Planbezeichnung: Balkonanbau Pestalozzistraße Hausnummer 19 / 21 Grundriss Erdgeschoss	
	Datum	Name	Unterschrift		
entw.	10.01.14	Lode			
gez.	10.01.14	CAD/Bar			
gepr.	10.01.14	Lode			
Lagebezug:				Maßstab:	1 : 100
Höhenbezug:				Plan-Nr.:	1.4.3
Plangröße: 297 x 590 / 0.17 m²				Blatt-Nr:	3 / 3