


**Pestalozzistraße 15 / 17 in 01809 Heidenau
Ansicht Ost**

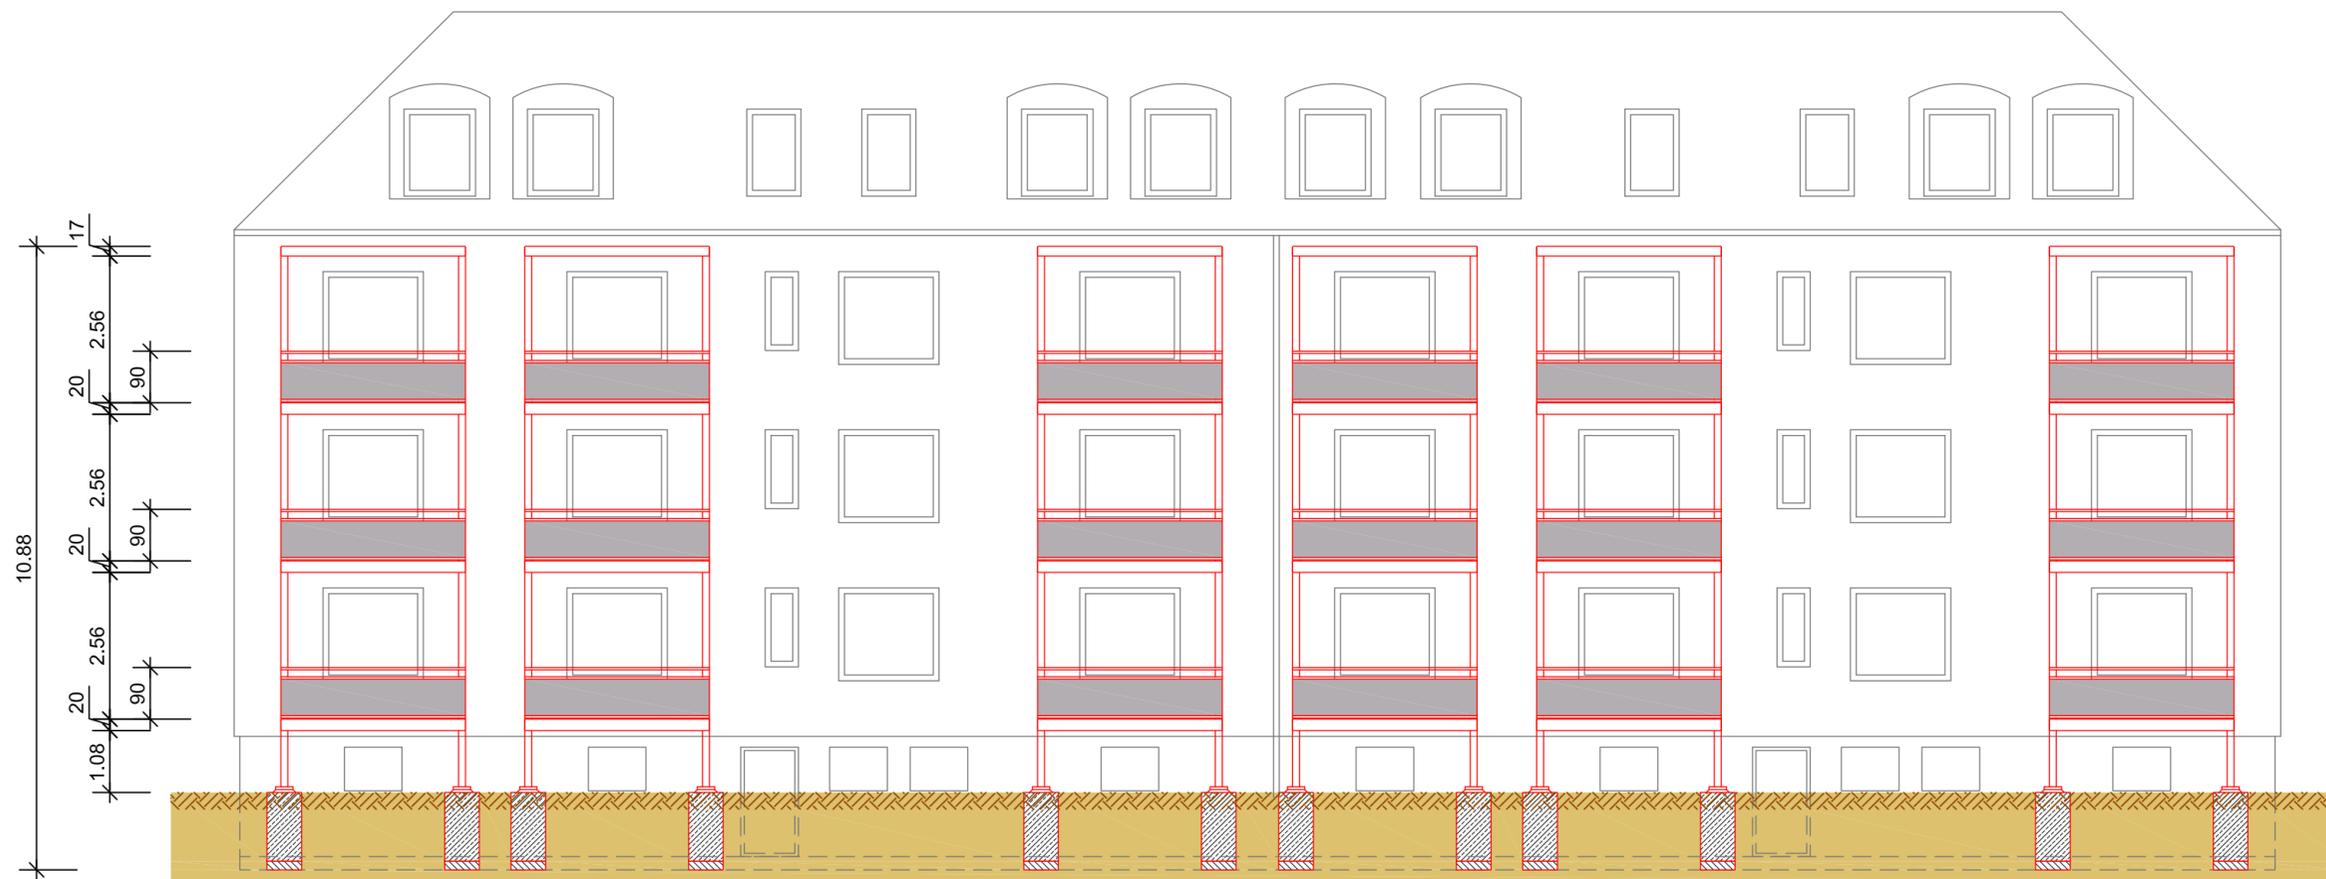

LEGENDE :

Planung

Anlage 050/2014-6

- neue Balkonanlage
- Bestand Erhalt

Index	Änderungen	Datum	Name
a			

GENEHMIGUNGSPLANUNG

Vorhabensträger



WVH Wohnungsbau- u. Wohnungs- und
Verwaltungsgesellschaft Heidenau mbH
Dresdner Straße 15, 01809 Heidenau

(Datum) (Unterschrift)

Auftragnehmer



Ingenieur - Consult GmbH
Zur Wetterwarte 50, Haus 337/G
01109 Dresden

Telefon: 0351-88441-0
Telefax: 0351-88441-33

<http://www.ikd-consult.de>
E-mail: dresden@ikd-consult.de

Vorhaben

**Balkonanbau
Pestalozzistraße in Heidenau**

Proj.-Nr.:	580826		
	Datum	Name	Unterschrift
entw.	10.01.14	Lode	
gez.	10.01.14	CAD/Bar	
gepr.	10.01.14	Lode	

Planbezeichnung:
**Balkonanbau Pestalozzistraße
Hausnummer 15 / 17
Ansicht Ost**

Lagebezug:
Höhenbezug:
Plangröße: 297 x 650 / 0.19 m²

Maßstab: 1 : 100
Plan-Nr.: 1.5.2
Blatt-Nr.: 2 / 3