


Pestalozzistraße 15 / 17 in 01809 Heidenau
Ansicht Ost

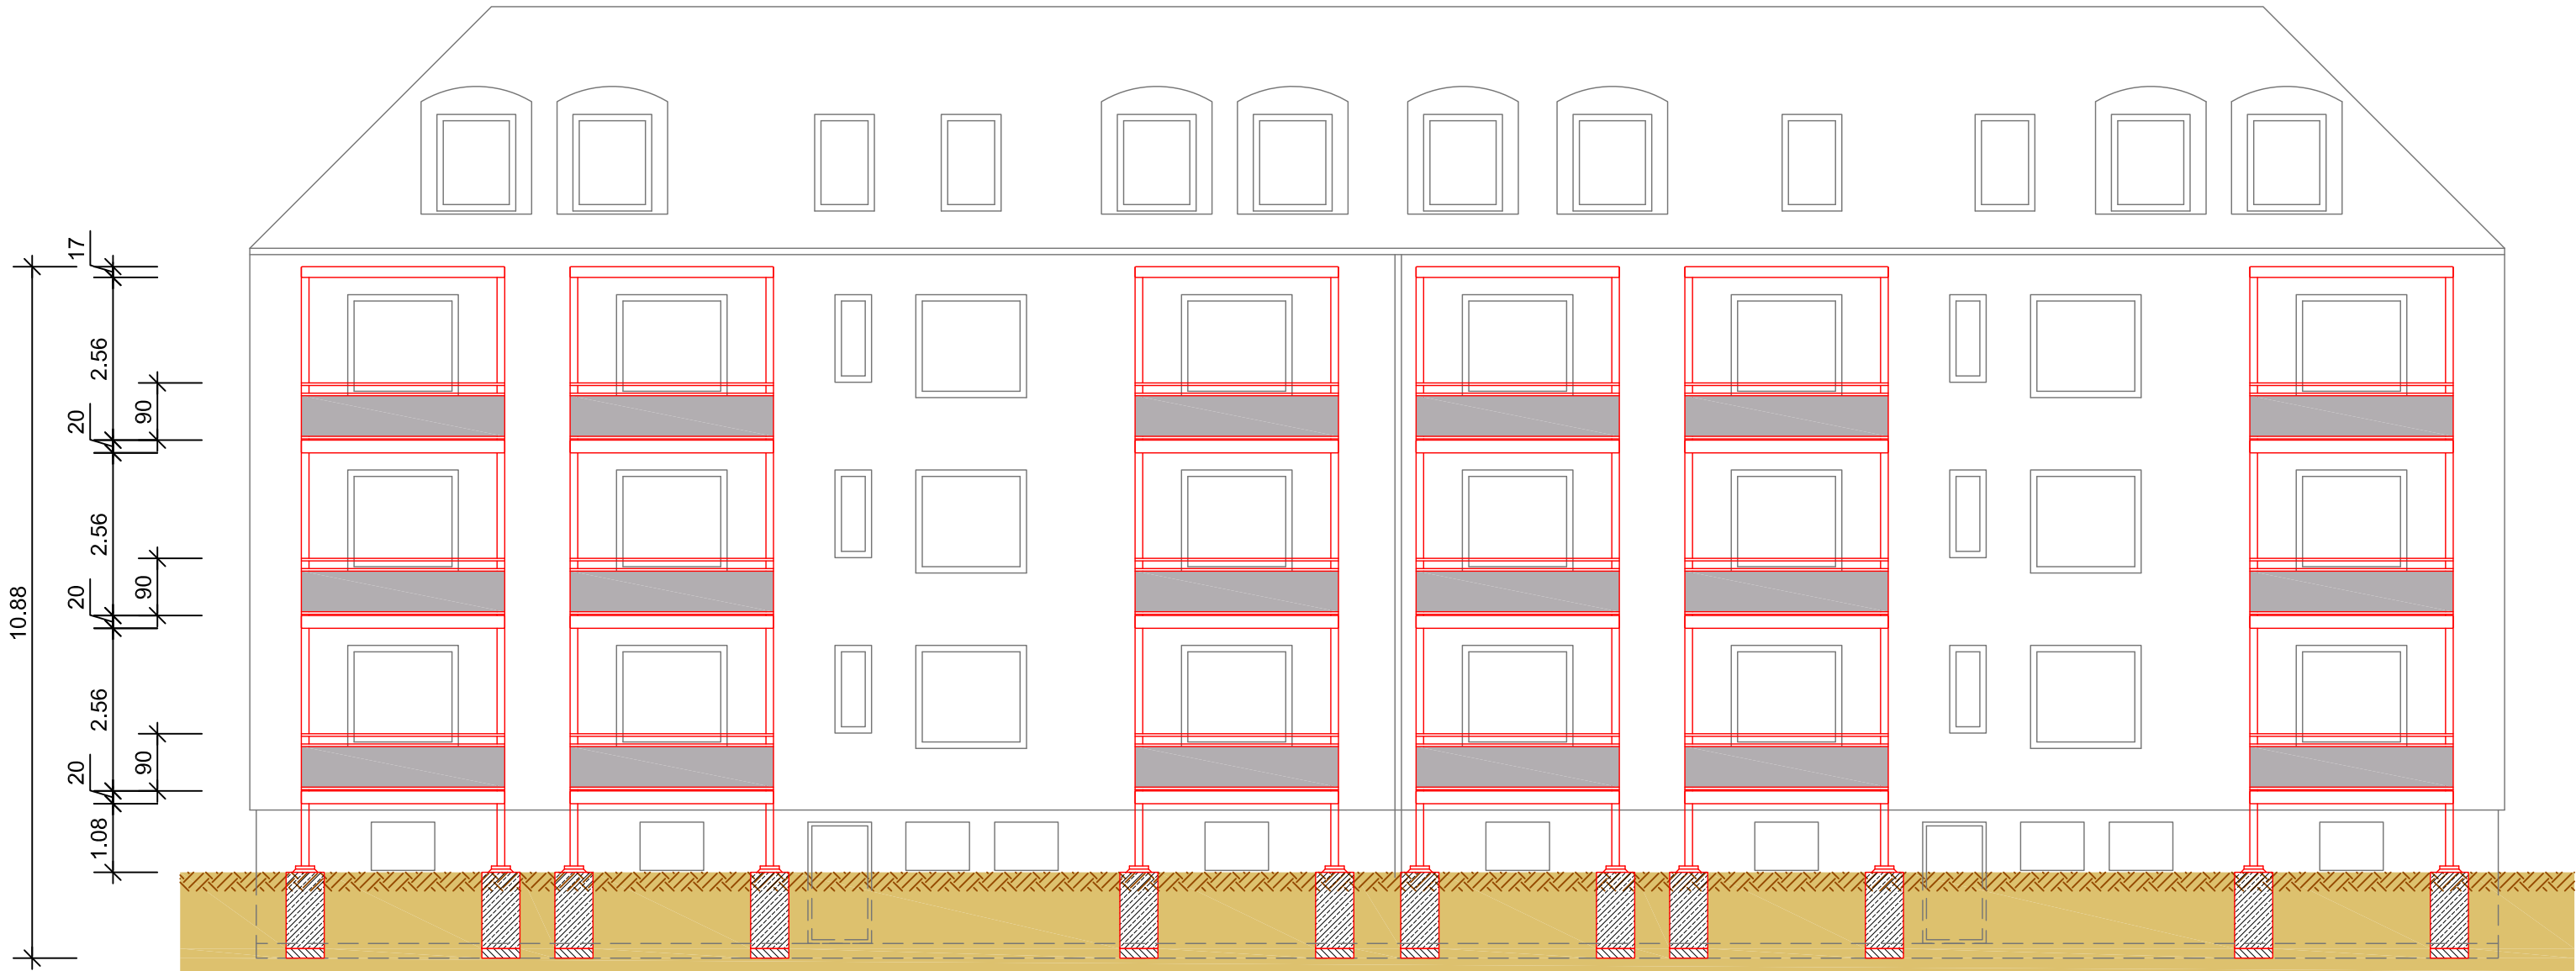

LEGENDE :
Planung

Anlage 050/2014-7

- neue Balkonanlage
- Bestand Erhalt

Index	Änderungen	Datum	Name
a			

GENEHMIGUNGSPLANUNG

Vorhabensträger



WVH Wohnungsbau- u. Wohnungs- und
Verwaltungsgesellschaft Heidenau mbH
Dresdner Straße 15, 01809 Heidenau

(Datum)

(Unterschrift)

Auftragnehmer



iKD Ingenieur - Consult GmbH
Zur Wetterwarte 50, Haus 337/G
01109 Dresden

Telefon: 0351-88441-0
Telefax: 0351-88441-33

<http://www.ikd-consult.de>
E-mail: dresden@ikd-consult.de

Vorhaben

Balkonanbau
Pestalozzistraße in Heidenau

Proj.-Nr.: 580826				Planbezeichnung: Balkonanbau Pestalozzistraße Hausnummer 19 / 21 Ansicht Ost	
	Datum	Name	Unterschrift		
entw.	10.01.14	Lode			
gez.	10.01.14	CAD/Bar			
gepr.	10.01.14	Lode			
Lagebezug:				Maßstab:	1 : 100
Höhenbezug:				Plan-Nr.:	1.5.3
Plangröße: 297 x 650 / 0.19 m²				Blatt-Nr.:	3 / 3