


Legende:

- Bestand
- Neubau
- Flurstücksgrenzen
- Umfassung Vereinigungsbauast
- 119,20 Geländehöhen Planung
- Gehölze Bestand

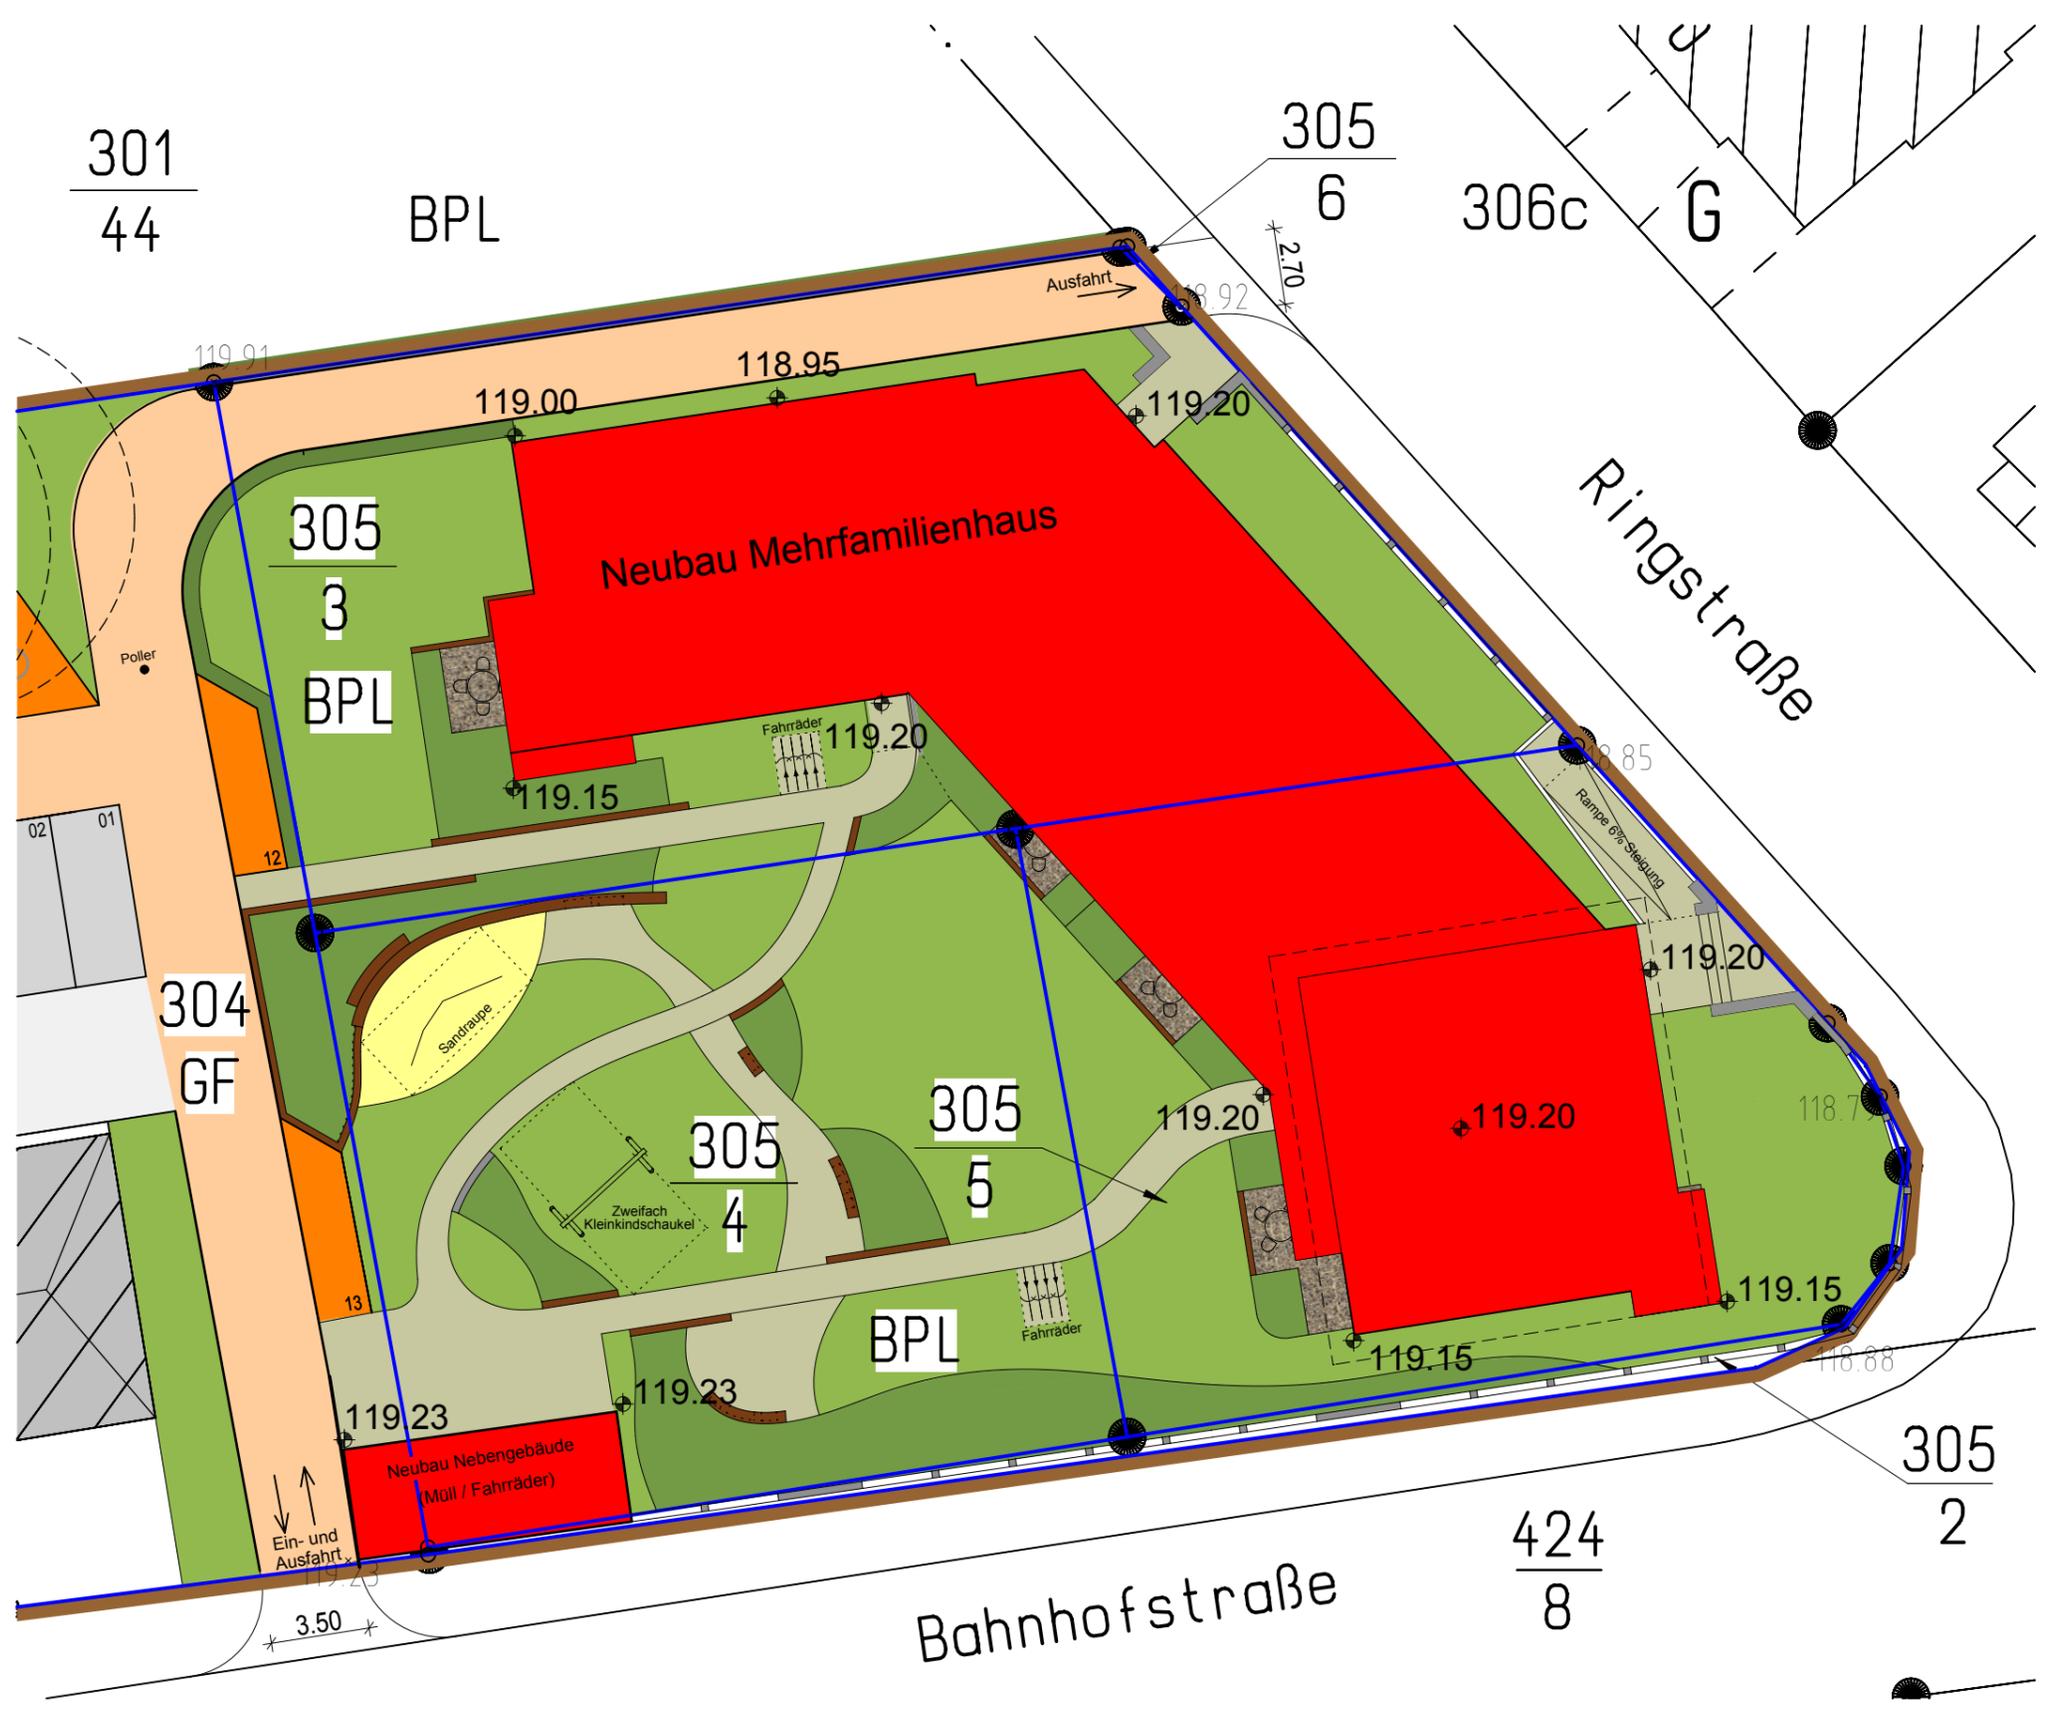

Die Höhen beziehen sich auf DHHN92 (NHN)

Projekt:
Neubau Mehrfamilienhaus mit 13 Wohnungen
 Bahnhofstraße / Ringstraße in 01809 Heidenau

Planinhalt:
Freiflächenplan

Planungsstand:
Genehmigungsplanung

Bauherr:

 WVH - Wohnungsbau und
 Wohnungsverwaltungsgesellschaft
 Heidenau mbH
 Dresdner Str. 15
 01809 Heidenau

Unterschrift:

Architekt:
LUNZE ARCHITECTEN
 Hauptstraße 22 01454 Radeberg
 Tel.: 03528 / 4153640 Fax: 41 53 648

Unterschrift:

Projekt-Nr.
445

Maßstab:
1/250

Index:

Plan-Nr.
445-G-03

Datum:
24.03.2014

Der Entwurf ist geistiges Eigentum des Planers und urheberrechtlich geschützt. Vervielfältigungen und Weitergaben an Dritte erfolgt nur mit ausdrücklicher Genehmigung des Planverfassers. Bei Missbrauch bleiben rechtliche Schritte vorbehalten.