


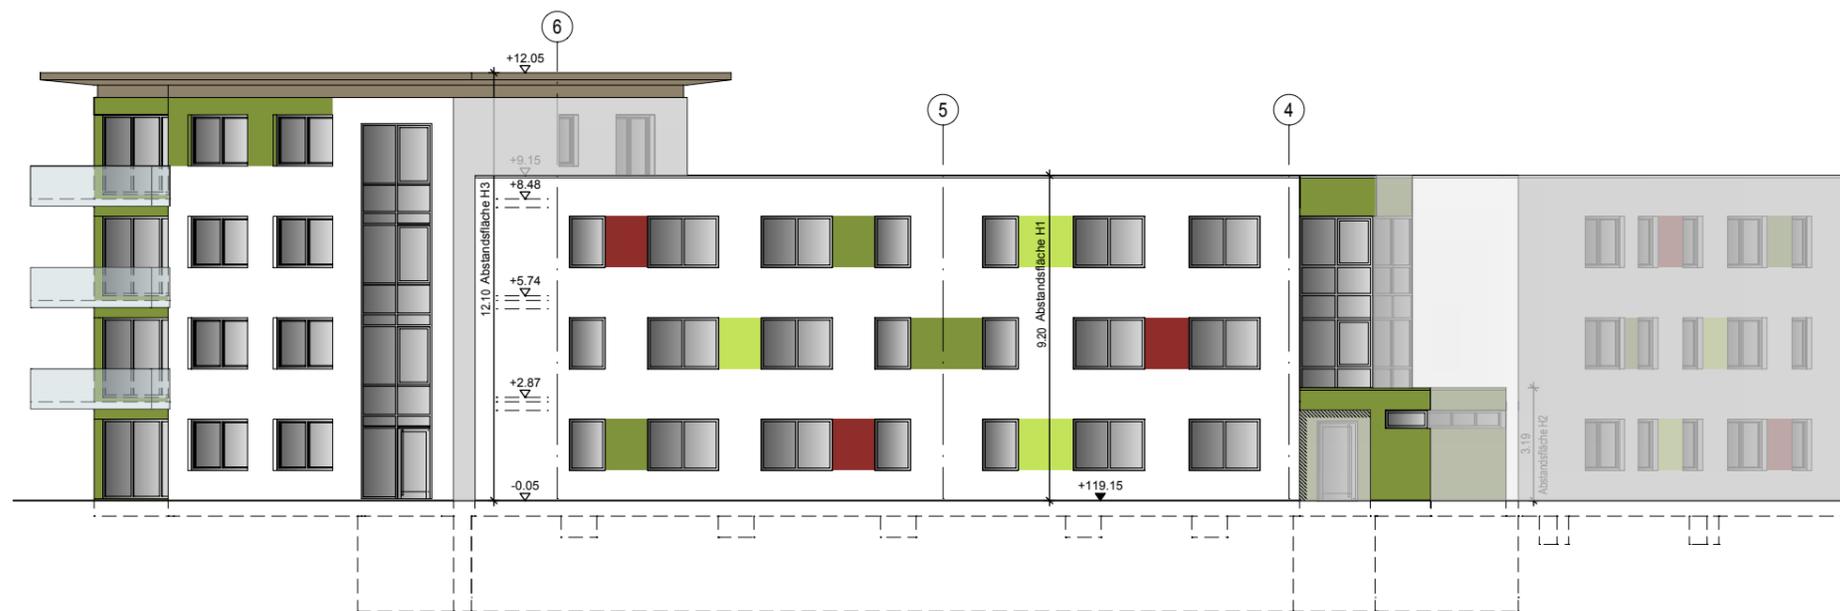

Ansicht von Norden (REWE - Markt)



Ansicht von Ringstraße (Nordost)



Ansicht von Osten (Ringstraße)

Genehmigungsplanung ist keine Ausführungsplanung
Alle tragenden Bauteile lt. Statik

Projekt:

**Neubau Mehrfamilienhaus mit
13 Wohnungen**
Bahnhofstraße / Ringstraße in 01809 Heidenau

Planinhalt:

Nord- und Ostansichten

Planungsstand:

Genehmigungsplanung

Bauherr:


WVH - Wohnungsbau und
Wohnungsverwaltungsgesellschaft
Heidenau mbH
Dresdner Str. 15
01809 Heidenau

Unterschrift:

Architekt:

LUNZE ARCHITECTEN
Hauptstraße 22 01454 Radeberg
Tel.:03528 / 4153640 Fax:41 53 648

Unterschrift:

Projekt-Nr.

445

Maßstab:

1/200

Index:

Plan-Nr.

445-G-12

Datum:

24.03.2014

Der Entwurf ist geistiges Eigentum des Planers und urheberrechtlich geschützt. Vervielfältigungen und Weitergaben an Dritte erfolgt nur mit ausdrücklicher Genehmigung des Planverfassers. Bei Missbrauch bleiben rechtliche Schritte vorbehalten.