



**Stadt Heidenau**  
**Bauamt**  
**Dresdner Str. 47**  
**01809 Heidenau**

### Nichtamtliche Auskunft

Grundlage: Liegenschaftskatasterinformationssystem (ALKIS; Staatsbetrieb Geobasisinformation und Vermessung Sachsen; Stand 2017), Digitale Stadtgrundkarte Heidenau (Stand 1999, 2017)  
 Die Daten des Liegenschaftskatasters dürfen nur für eigene Verwaltungsaufgaben verwendet werden.  
 Eine Weitergabe der Daten ist nicht gestattet.

Maßstab: 1:500


Erstellt: 20.11.2017 (dberger)

Blatt: 1/1

Gemarkung: Mügeln

Flurstück(e): 291/5, 291/6, 291/7

Bemerkung:

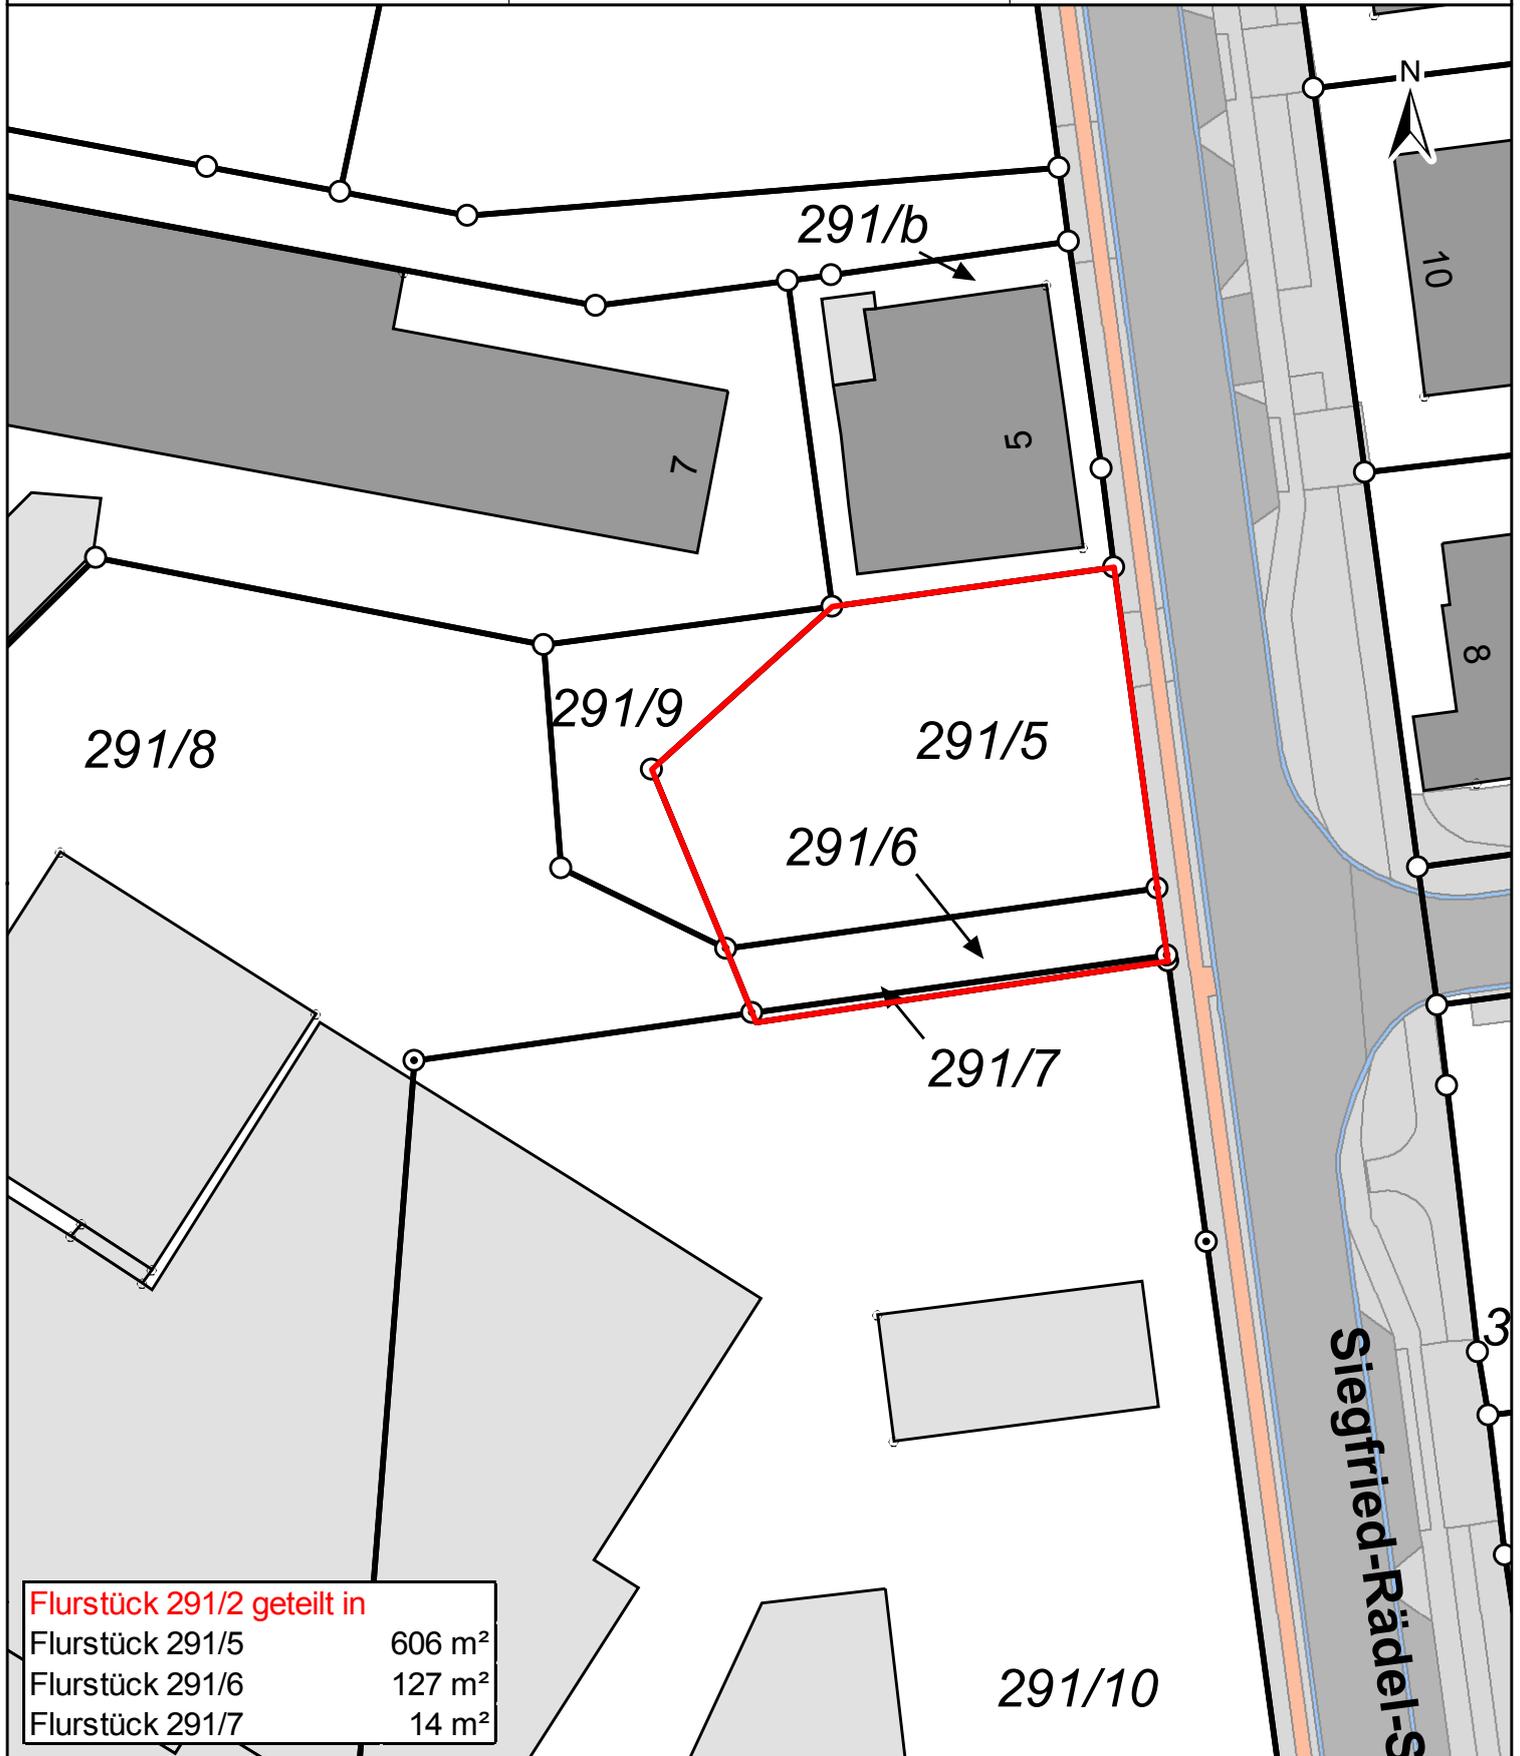

#### Flurstück 291/2 geteilt in

Flurstück 291/5	606 m <sup>2</sup>
Flurstück 291/6	127 m <sup>2</sup>
Flurstück 291/7	14 m <sup>2</sup>