



Vermessungsverwaltung des Freistaates Sachsen
Landkreis Sächsische Schweiz-Osterzgebirge

Schloßpark 22
01796 Pirna

Auszug aus dem Liegenschaftskataster


Liegenschaftskarte 1:1000

Erstellt am 01.12.2021

Flurstück: 284/19
Gemarkung: Mügeln (6746)

Gemeinde: Stadt Heidenau
Kreis: Landkreis Sächsische Schweiz-Osterzgebirge

5649024

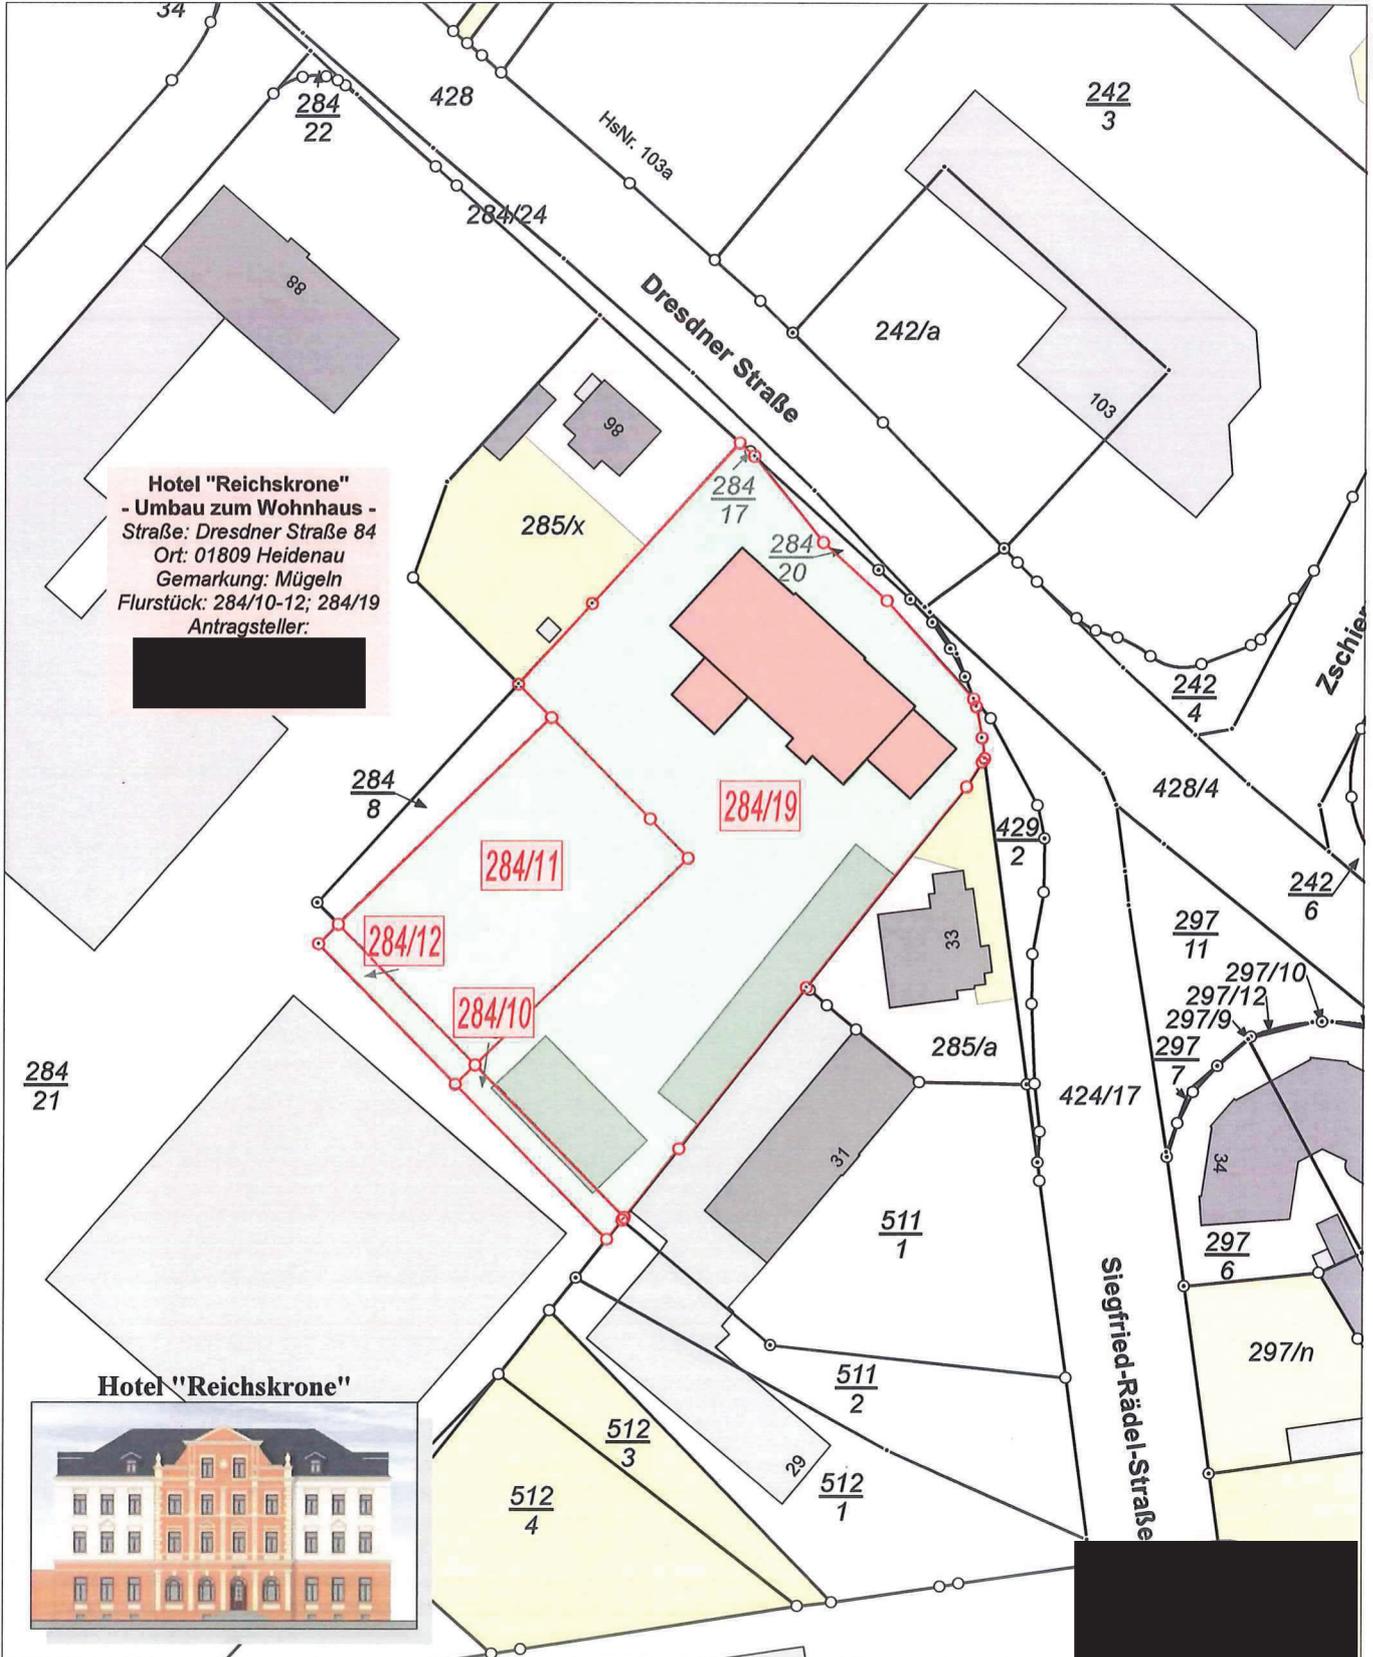

33419776

5648804

Maßstab 1:1000 0 10 20 30 Meter

Ingenieurbüro
Mischke Dorfstraße
01257 Dresden
Tel. 0351-848694
Telefax 0351-848695
Mobilteil 0172-367290
E-Mail info@ib-mischke.de

[Handwritten signature]

Benutzung nach Maßgabe § 4 der Durchführungsverordnung zum Sächsischen Vermessungs- und Katastergesetz
Der Auszug aus dem Liegenschaftskataster ist zur Entnahme von Maßen, insbesondere von Grenzmaßen oder Grenzabständen nicht geeignet.
Gefertigt durch: Landkreis Sächsische Schweiz-Osterzgebirge, Schloßpark 22, 01796 Pirna