


**Planübernahme von Zeichnungen aus der
denkmalschutzrechtlichen Genehmigung 2021**

	
Fassade Keim Exklusiv 9117	Fassade Keim Exklusiv 9110
	
Ornamente, Gesimse, etc. Keim Exklusiv 9115	Fensterumrahmungen Fassade 9117 Keim Exklusiv 9253

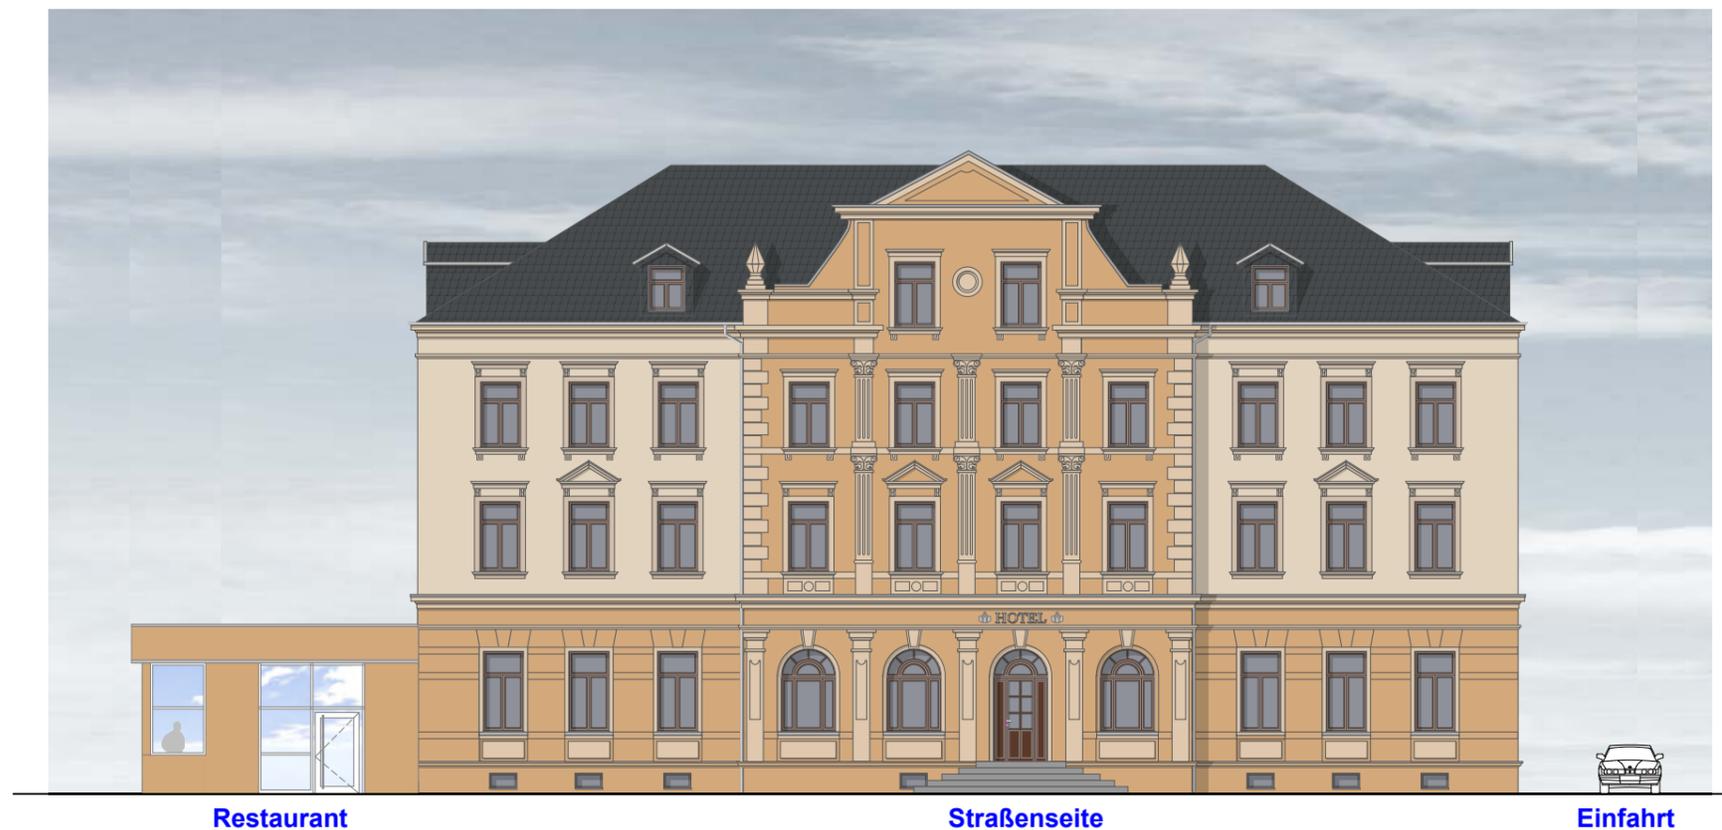

Restaurant

Straßenseite


Einfahrt

Straßenfassade (Nordost)



Restaurant

Giebelfassade (Südost)

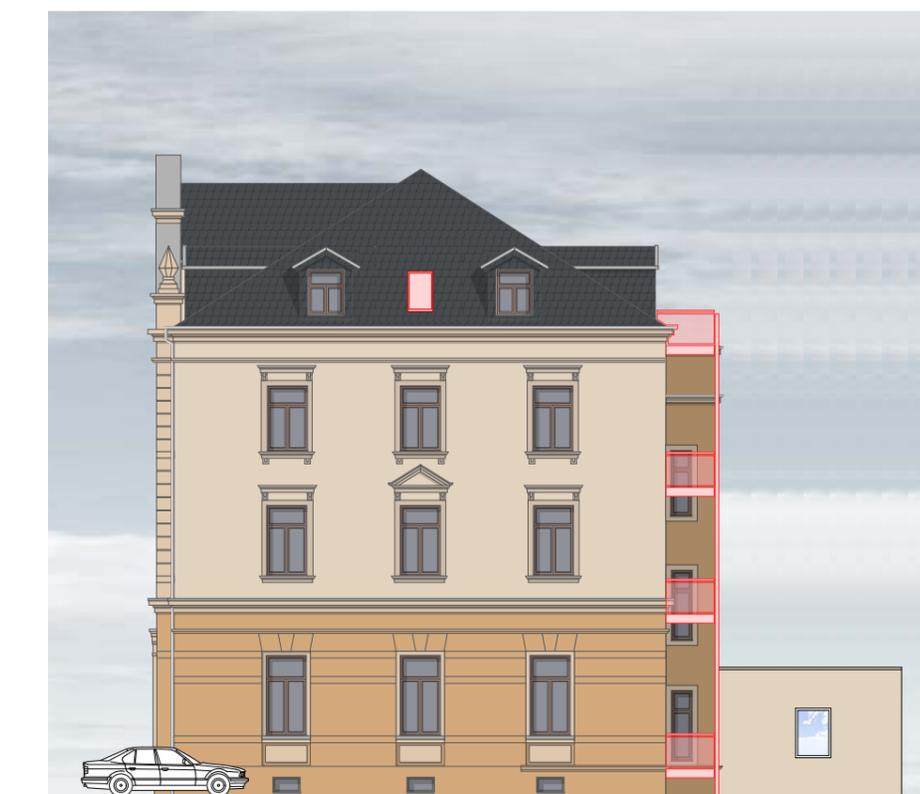


Einfahrt

Giebelfassade (Nordwest)




Genehmigungsplanung		Rev.	Änderung	Sign.	Datum
Ingenieurbüro Mischke Dorfstraße 8 01257 Dresden Tel. 0351-8486941 Telefax 0351-8486951 Mobilfunk 0172-3672900 E-Mail info@ib-mischke.de Objektplanung - Tragwerksplanung Vorbeugender baulicher Brandschutz		Hotel "Reichskrone" - Umbau zu Wohnhaus - Straße: Dresdner Straße 84 Ort: 01809 Heidenau Gemarkung: Mügeln Flurstück: 284/10-12; 284/19 Fassadenansichten			
		Datum	Maßstab	gez./verantw.	Rev.
01.12.2021	M. 1:200	R.M.	G-02.1		

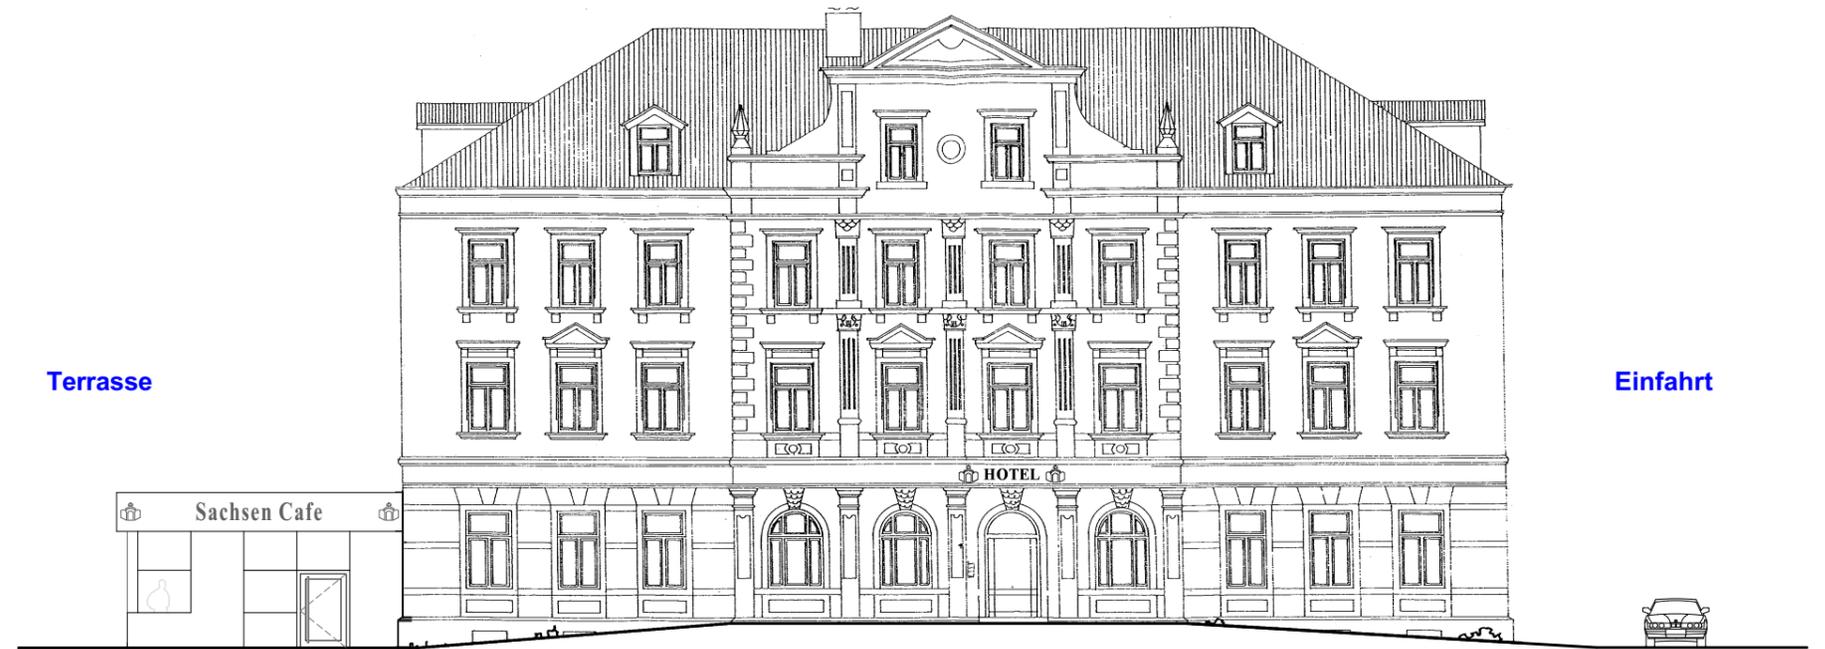

Restaurant

Straßenfassade

Planübernahme von Zeichnungen
aus der Umbauzeit 1993-1994

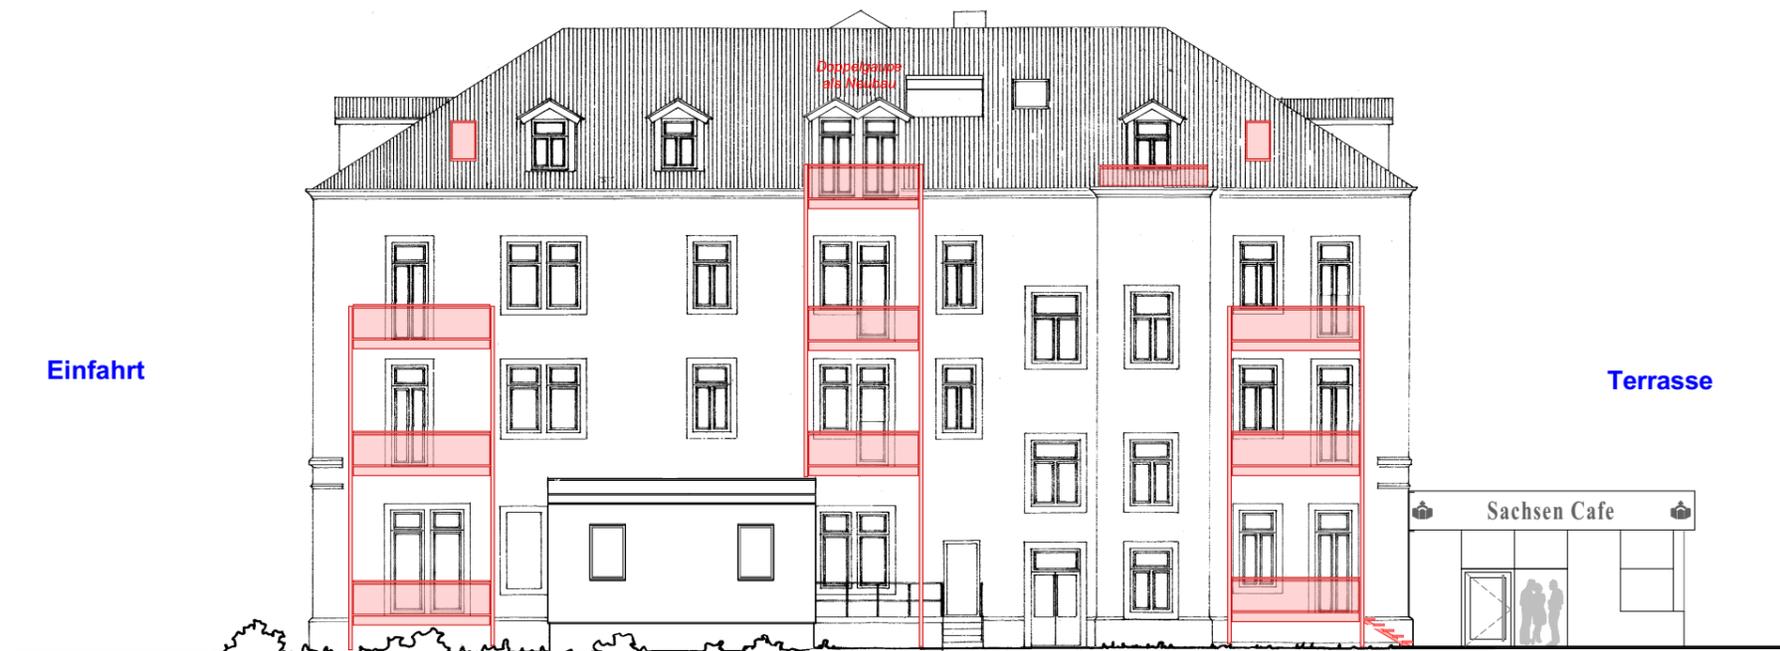


Planübernahme von Zeichnungen
aus der Umbauzeit 1993-1994

Hoffassade

Restaurant



Hotel "Reichskrone"

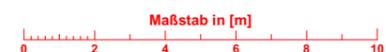

Genehmigungsplanung		Rev.	Änderung	Sign.	Datum
Ingenieurbüro Mischke Dorfstraße 8 01257 Dresden Tel. 0351-8486941 Telefax 0351-8486951 Mobilfunk 0172-3672900 E-Mail info@ib-mischke.de Objektplanung - Tragwerksplanung Vorbeugender baulicher Brandschutz		Hotel "Reichskrone" - Umbau zu Wohnhaus - Straße: Dresdner Straße 84 Ort: 01809 Heidenau Gemarkung: Mügeln Flurstück: 284/10-12; 284/19 Fassadenansichten			
		Datum	Maßstab	gez./verantw.	Rev.
01.12.2021	M. 1:200	R.M.	G-02.2		