



Schloßpark 22
01796 Pirna

Legende:


- Grundstücksgrenze
- Neubau
- Abbruch

Liegenschaftskarte 1:1500

Erstellt am 04.11.2021

Flurstück: 534/10
Gemarkung: Mügeln (6746)

Gemeinde: Stadt Heidenau
Kreis: Landkreis Sächsische Schweiz-Osterzgebirge

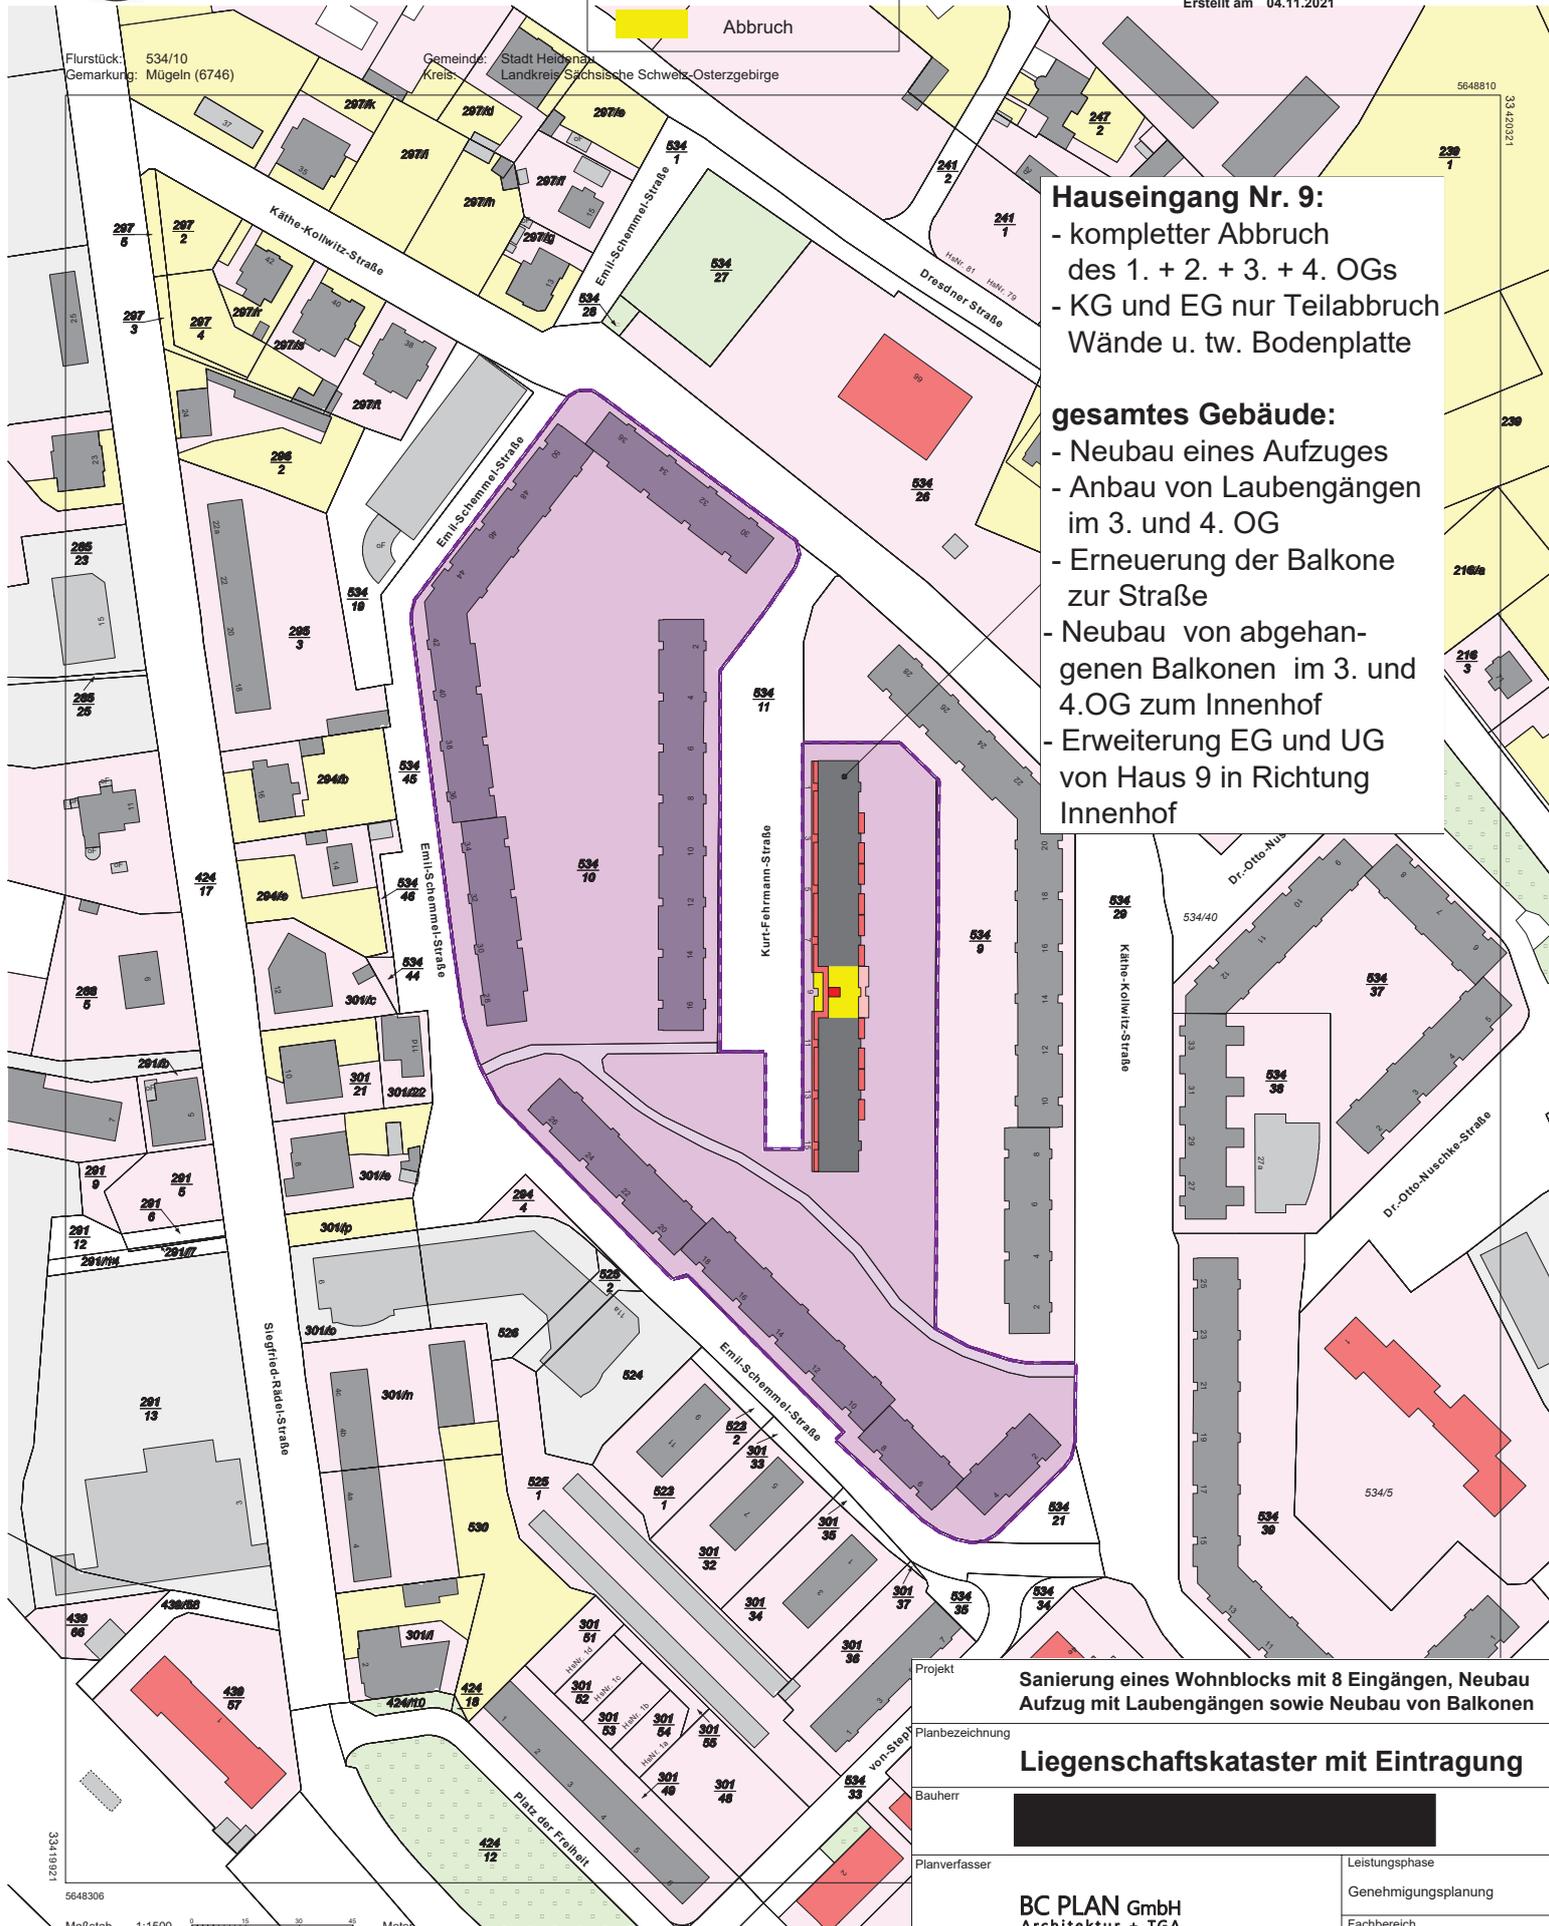

Hauseingang Nr. 9:

- kompletter Abbruch des 1. + 2. + 3. + 4. OGs
- KG und EG nur Teilabbruch Wände u. tw. Bodenplatte

gesamtes Gebäude:

- Neubau eines Aufzuges
- Anbau von Laubengängen im 3. und 4. OG
- Erneuerung der Balkone zur Straße
- Neubau von abgehängenen Balkonen im 3. und 4. OG zum Innenhof
- Erweiterung EG und UG von Haus 9 in Richtung Innenhof

Projekt	Sanierung eines Wohnblocks mit 8 Eingängen, Neubau Aufzug mit Laubengängen sowie Neubau von Balkonen	
Planbezeichnung	Liegenschaftskataster mit Eintragung	
Bauherr		
Planverfasser	BC PLAN GmbH Architektur + TGA	
Leistungsphase	Genehmigungsplanung	
Fachbereich	Architektur	
Originalmaßstab	1:1500	Originalgröße
		A3

Benutzung nach Maßgabe § 4 der Durchführungsverordnung zum Sächsischen Vermessungs- und Katastergesetz
Der Auszug aus dem Liegenschaftskataster ist zur Entnahme von Maßstäben, insbesondere von Grenzmaßen oder Grenzabständen nicht geeignet.
Gefertigt durch: Landkreis Sächsische Schweiz-Osterzgebirge, Schloßpark 22, 01796 Pirna

Maßstab 1:1500 Meter