


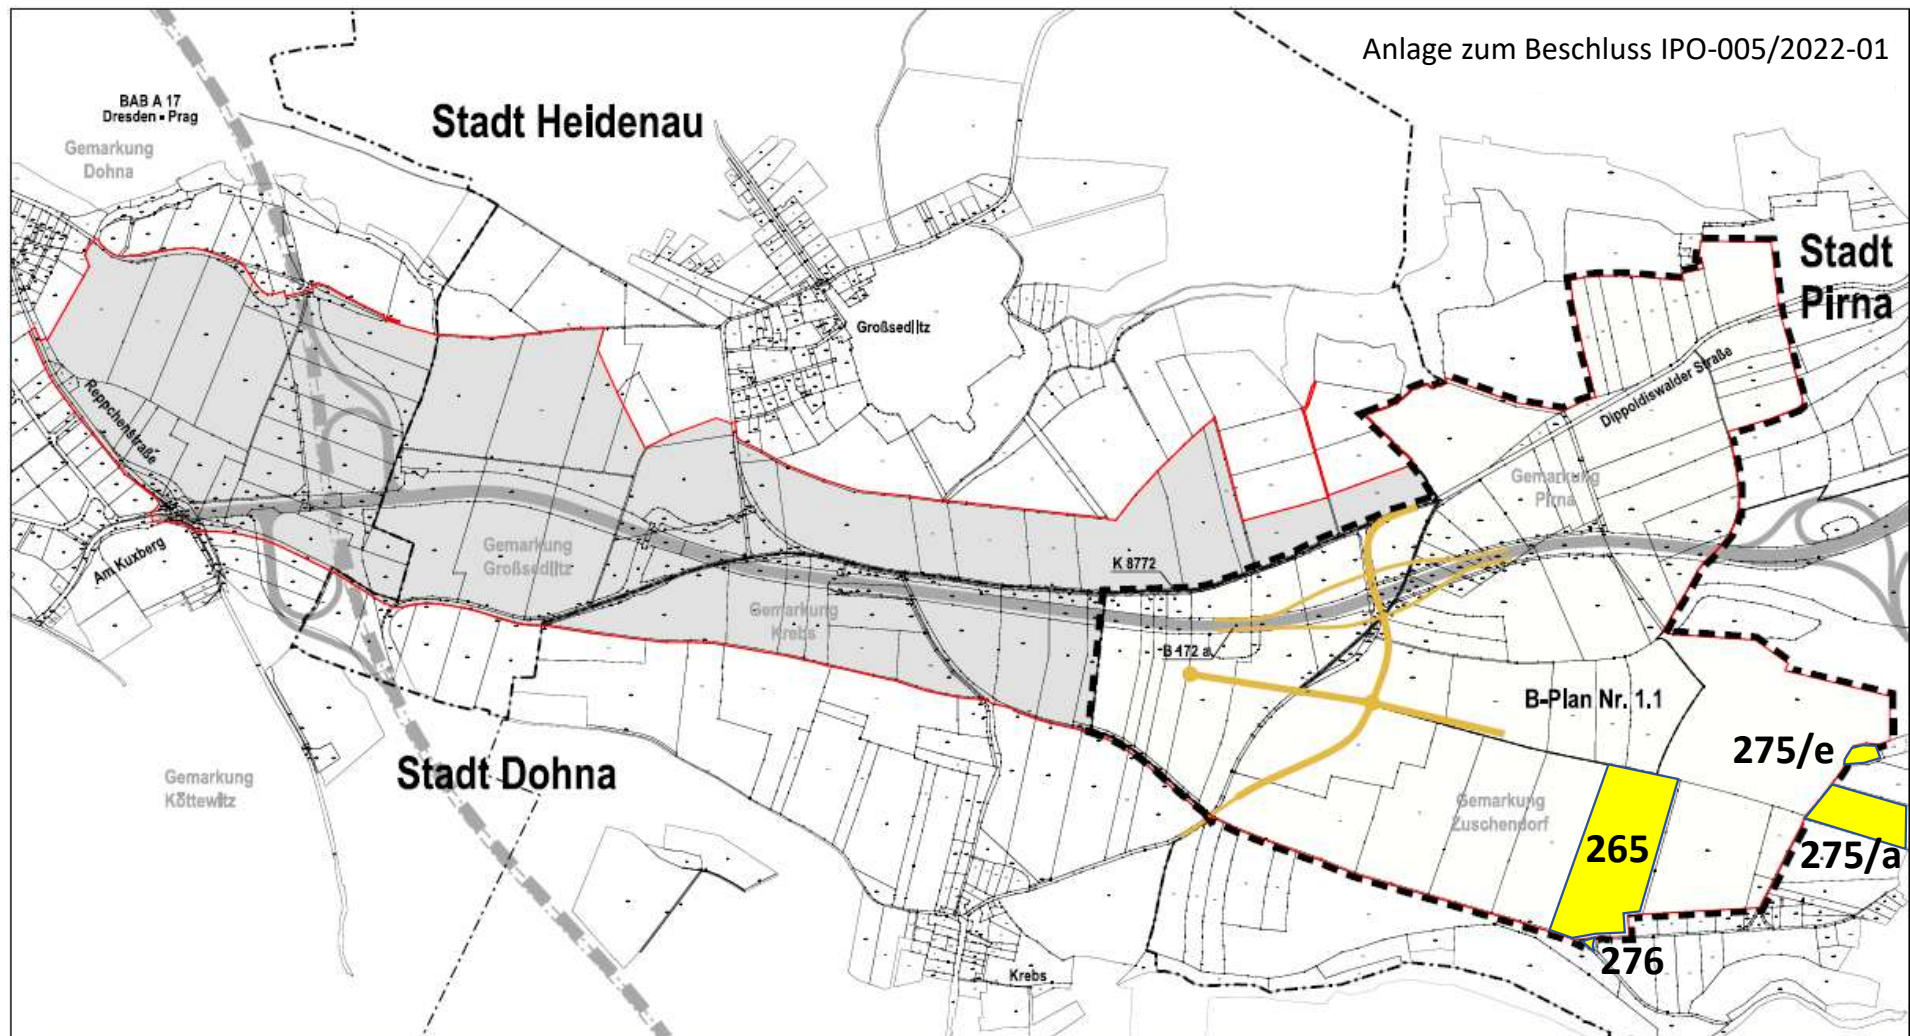

- | | | | |
|--|---|--|--------------------|
| | Geltungsbereich des Teilbebauungsplanes | | Bundesstraße |
| | Geltungsbereich des Bebauungsplanes Nr. 1 gemäß Aufstellungsbeschluss vom 22.05.2018 (IPO-005/2018) | | Bundesautobahn |
| | Stadtgrenzen | | geplante Anbindung |
| | Gemarkungsgrenzen | | |

Zweckverband IndustriePark Oberelbe der Gemeinden Pirna, Dohna und Heidenau
B-Plan Nr. 1.1 "Technologiepark Felstenberg"
 Bereichsgrenzenplan

