




Ansicht Süd

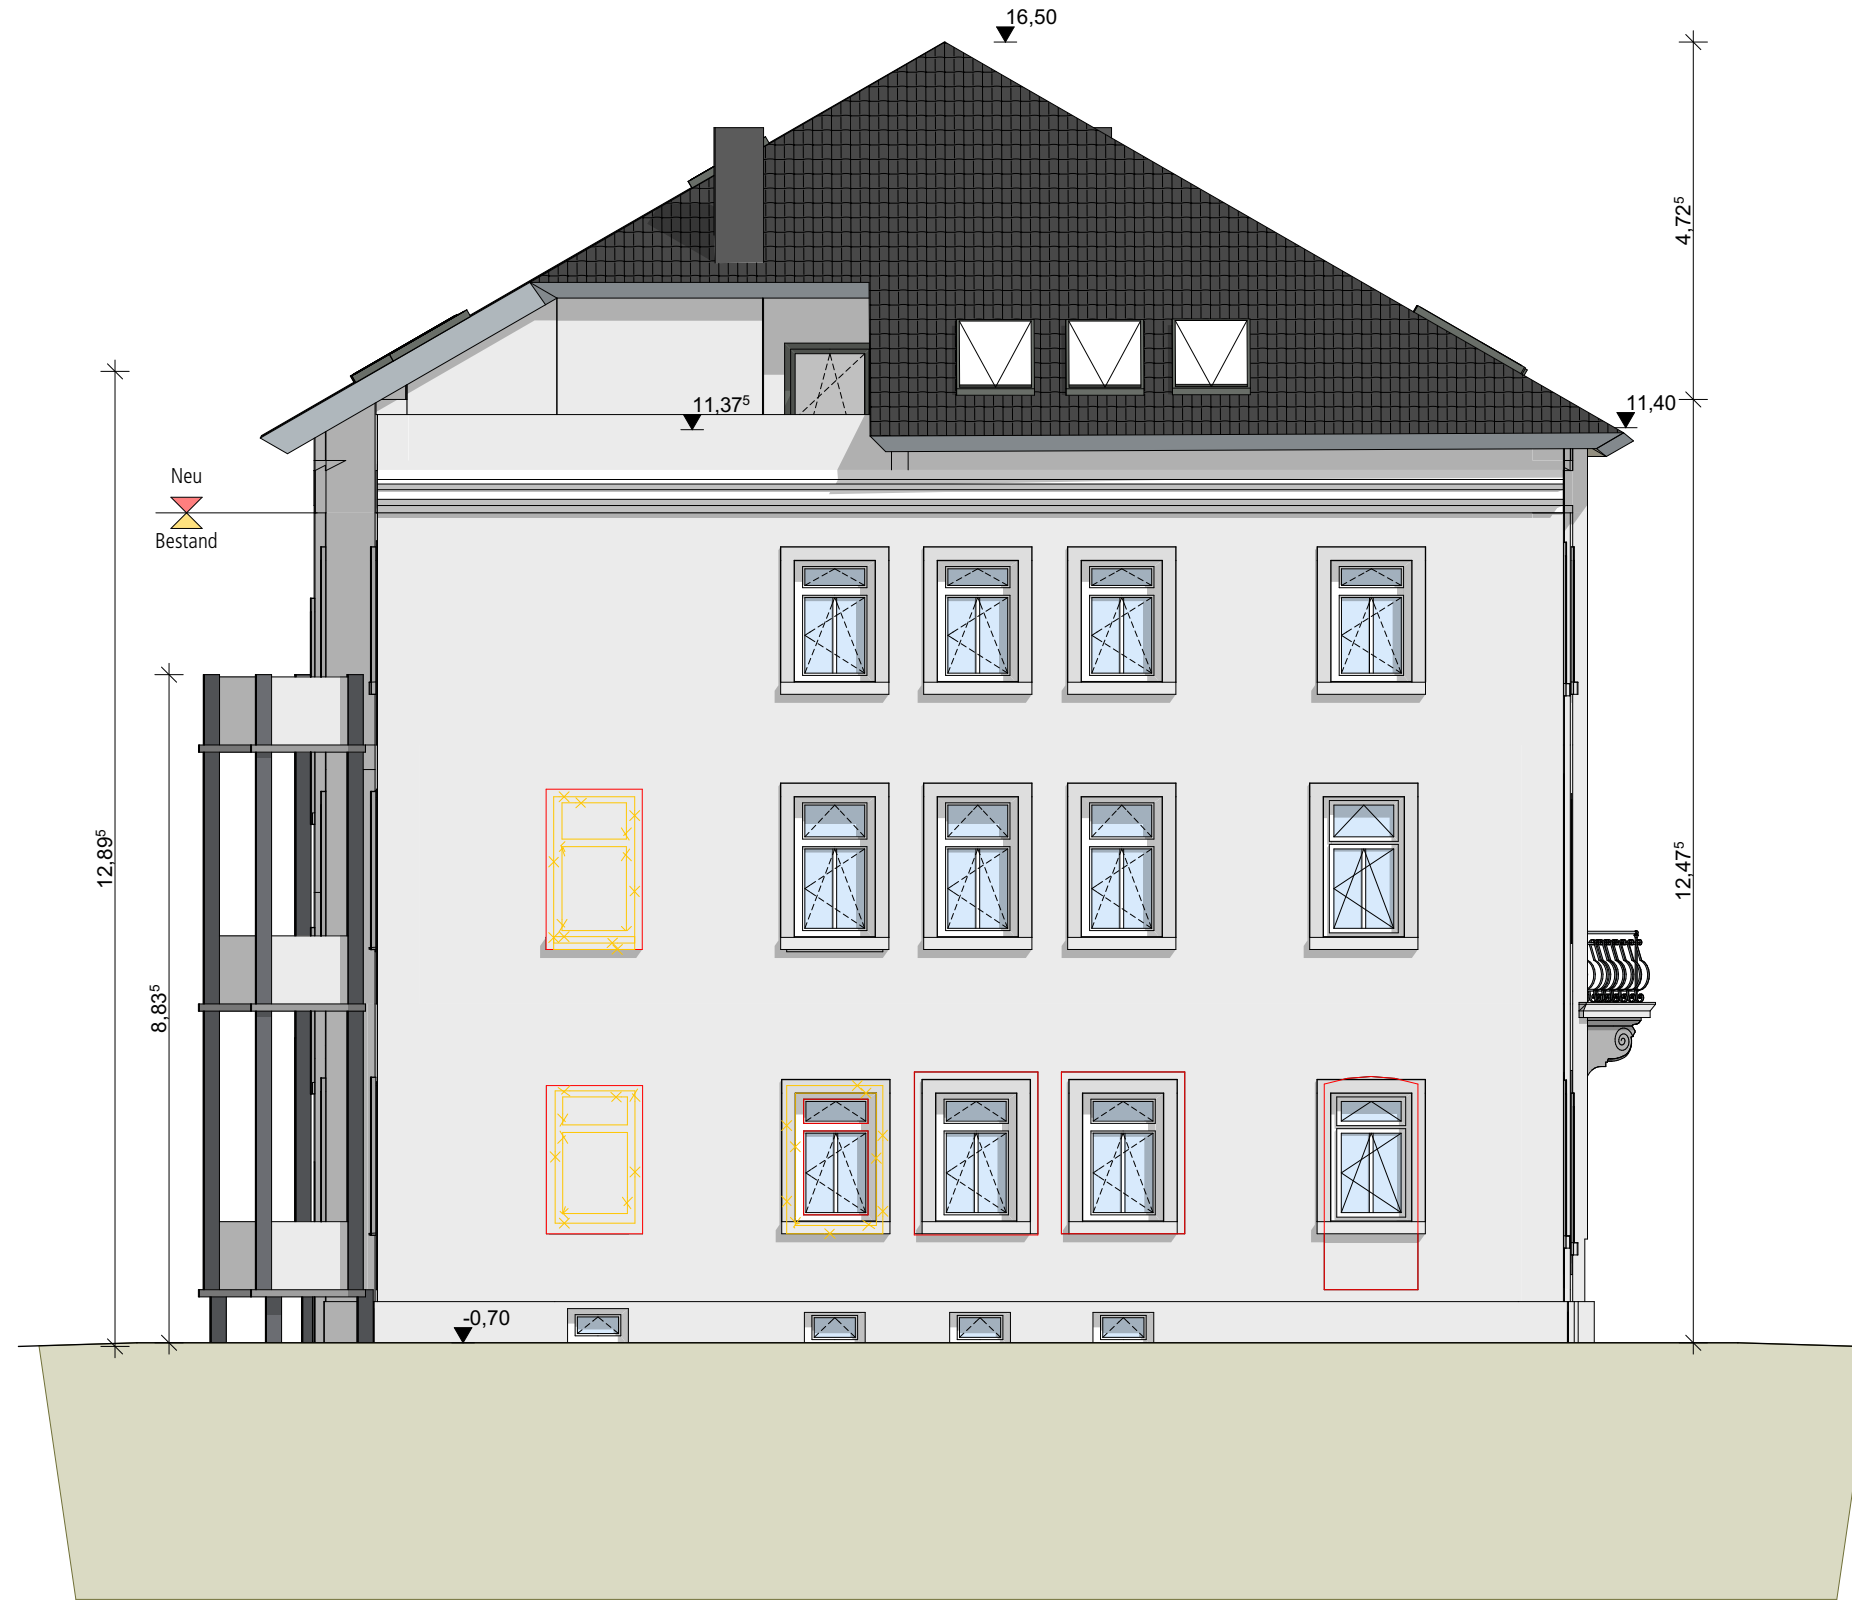

Ansicht Ost

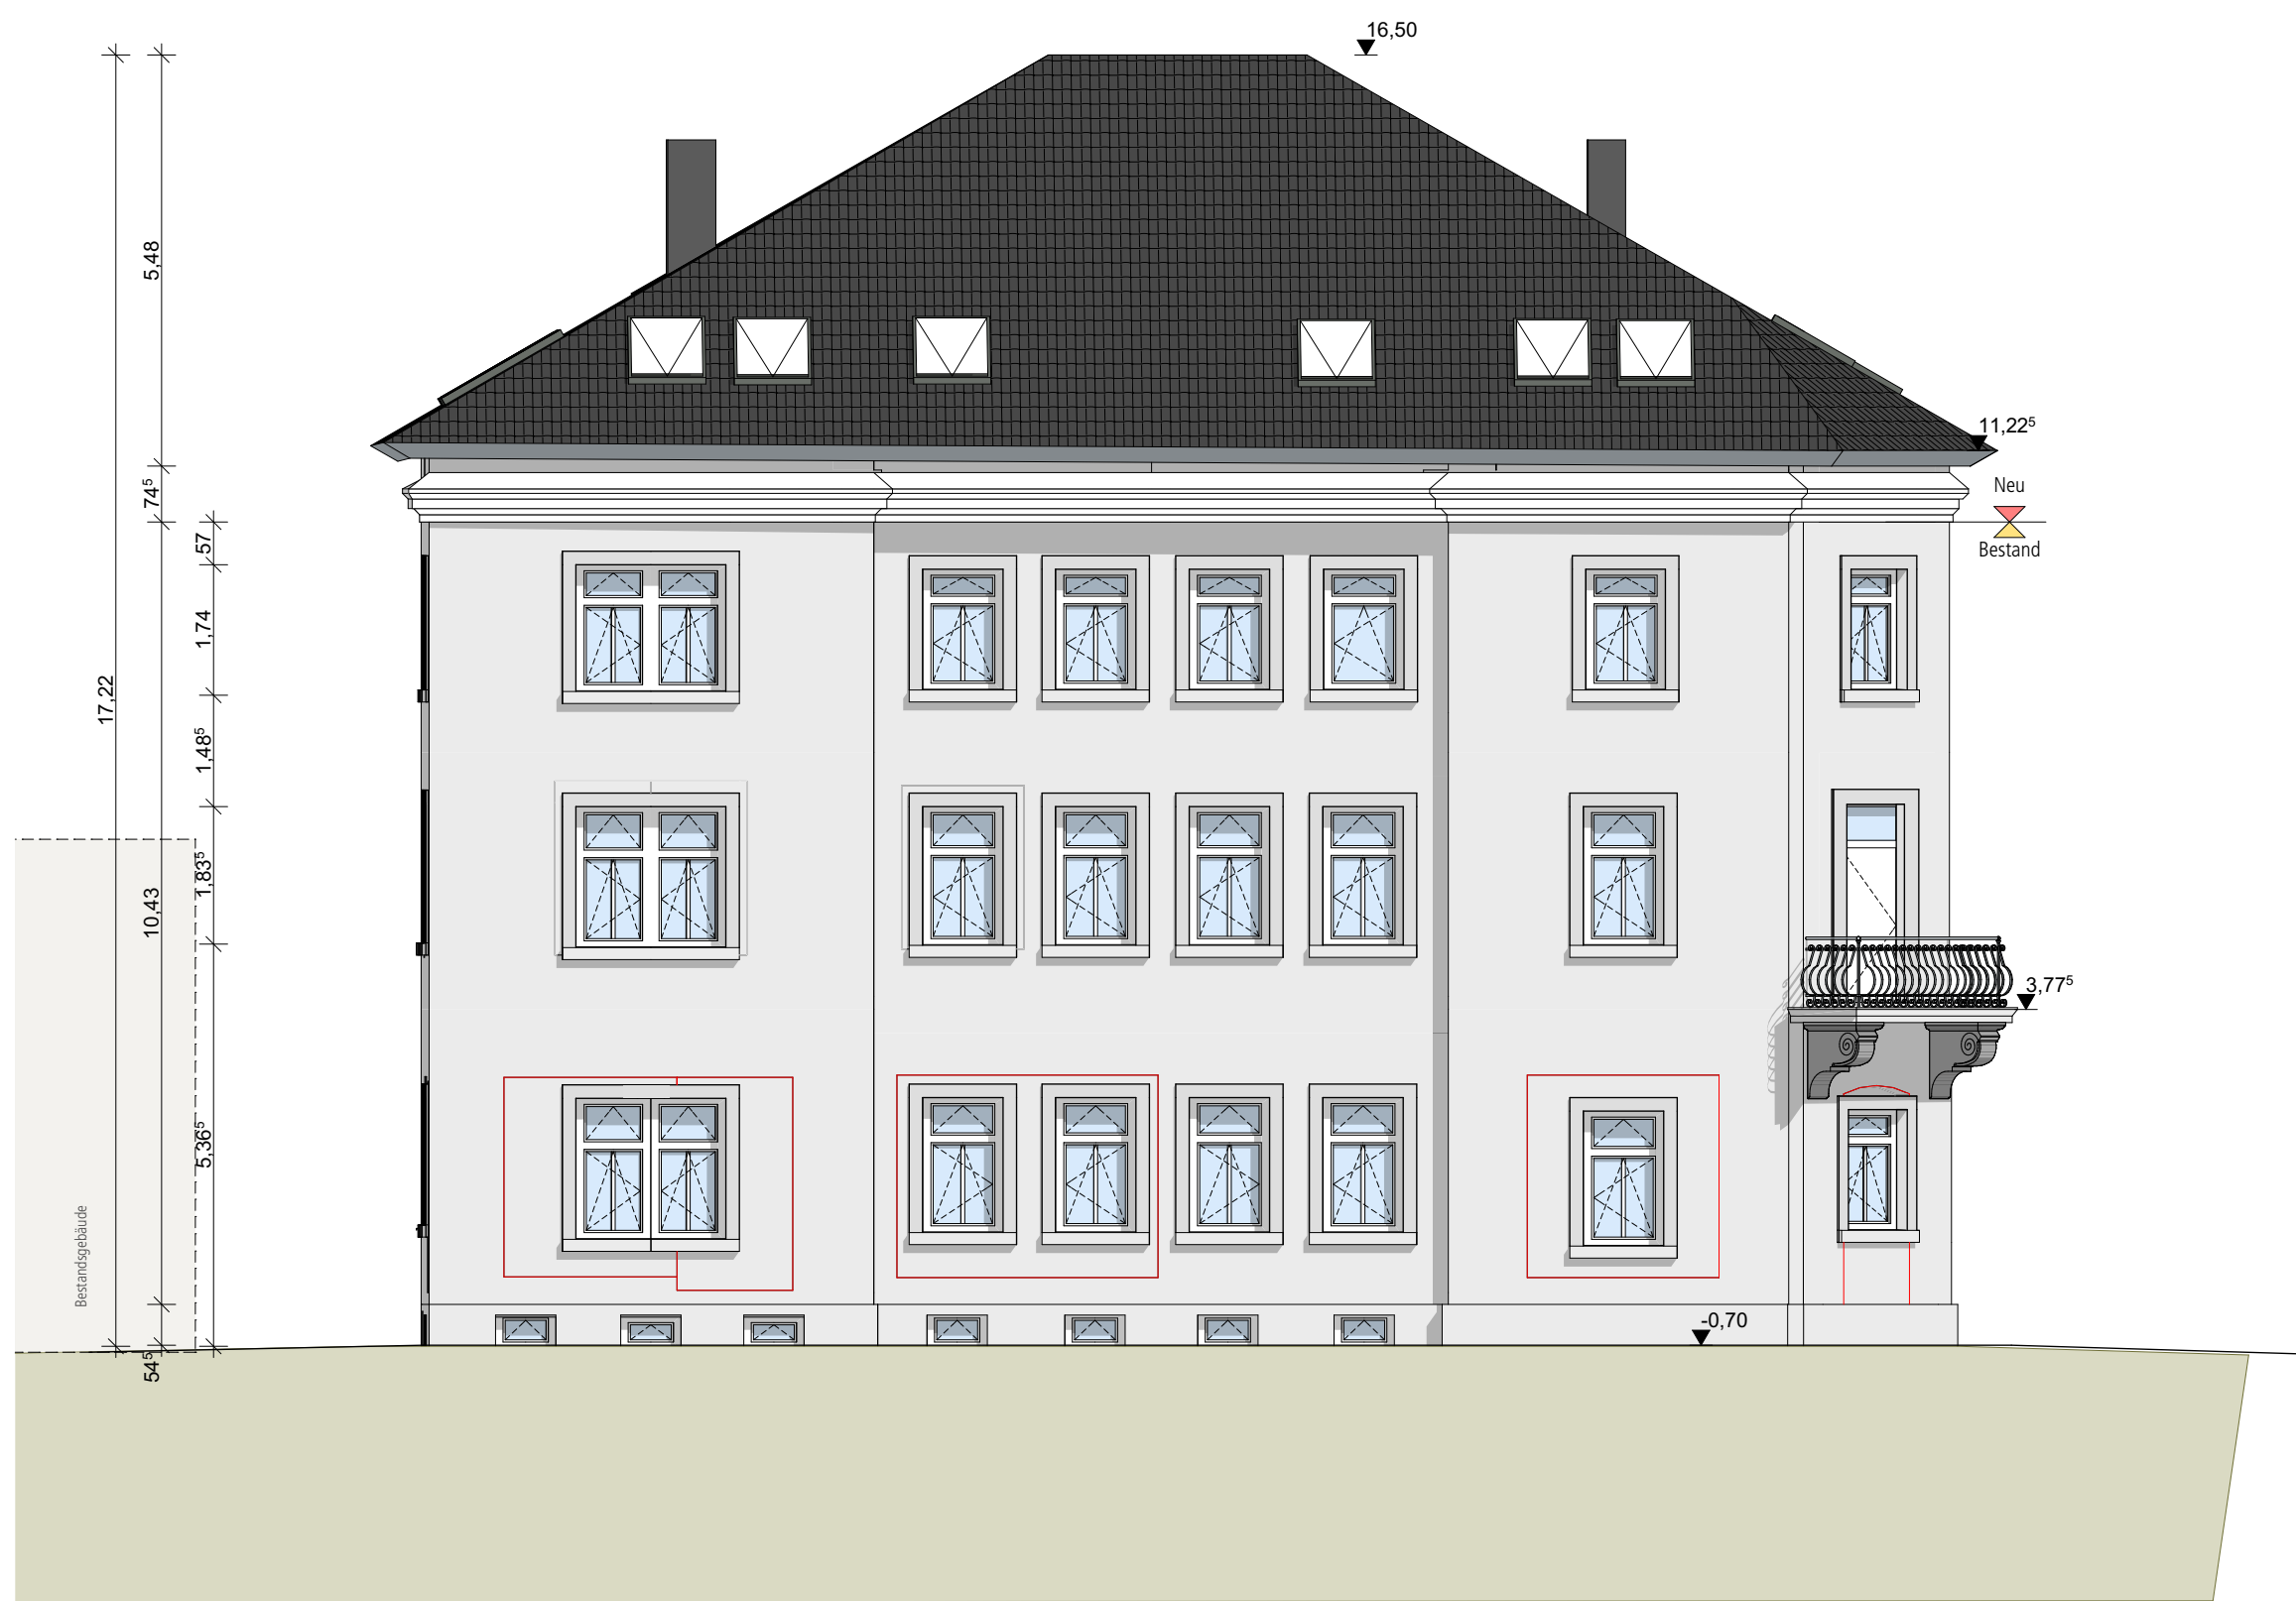

Ansicht Nord

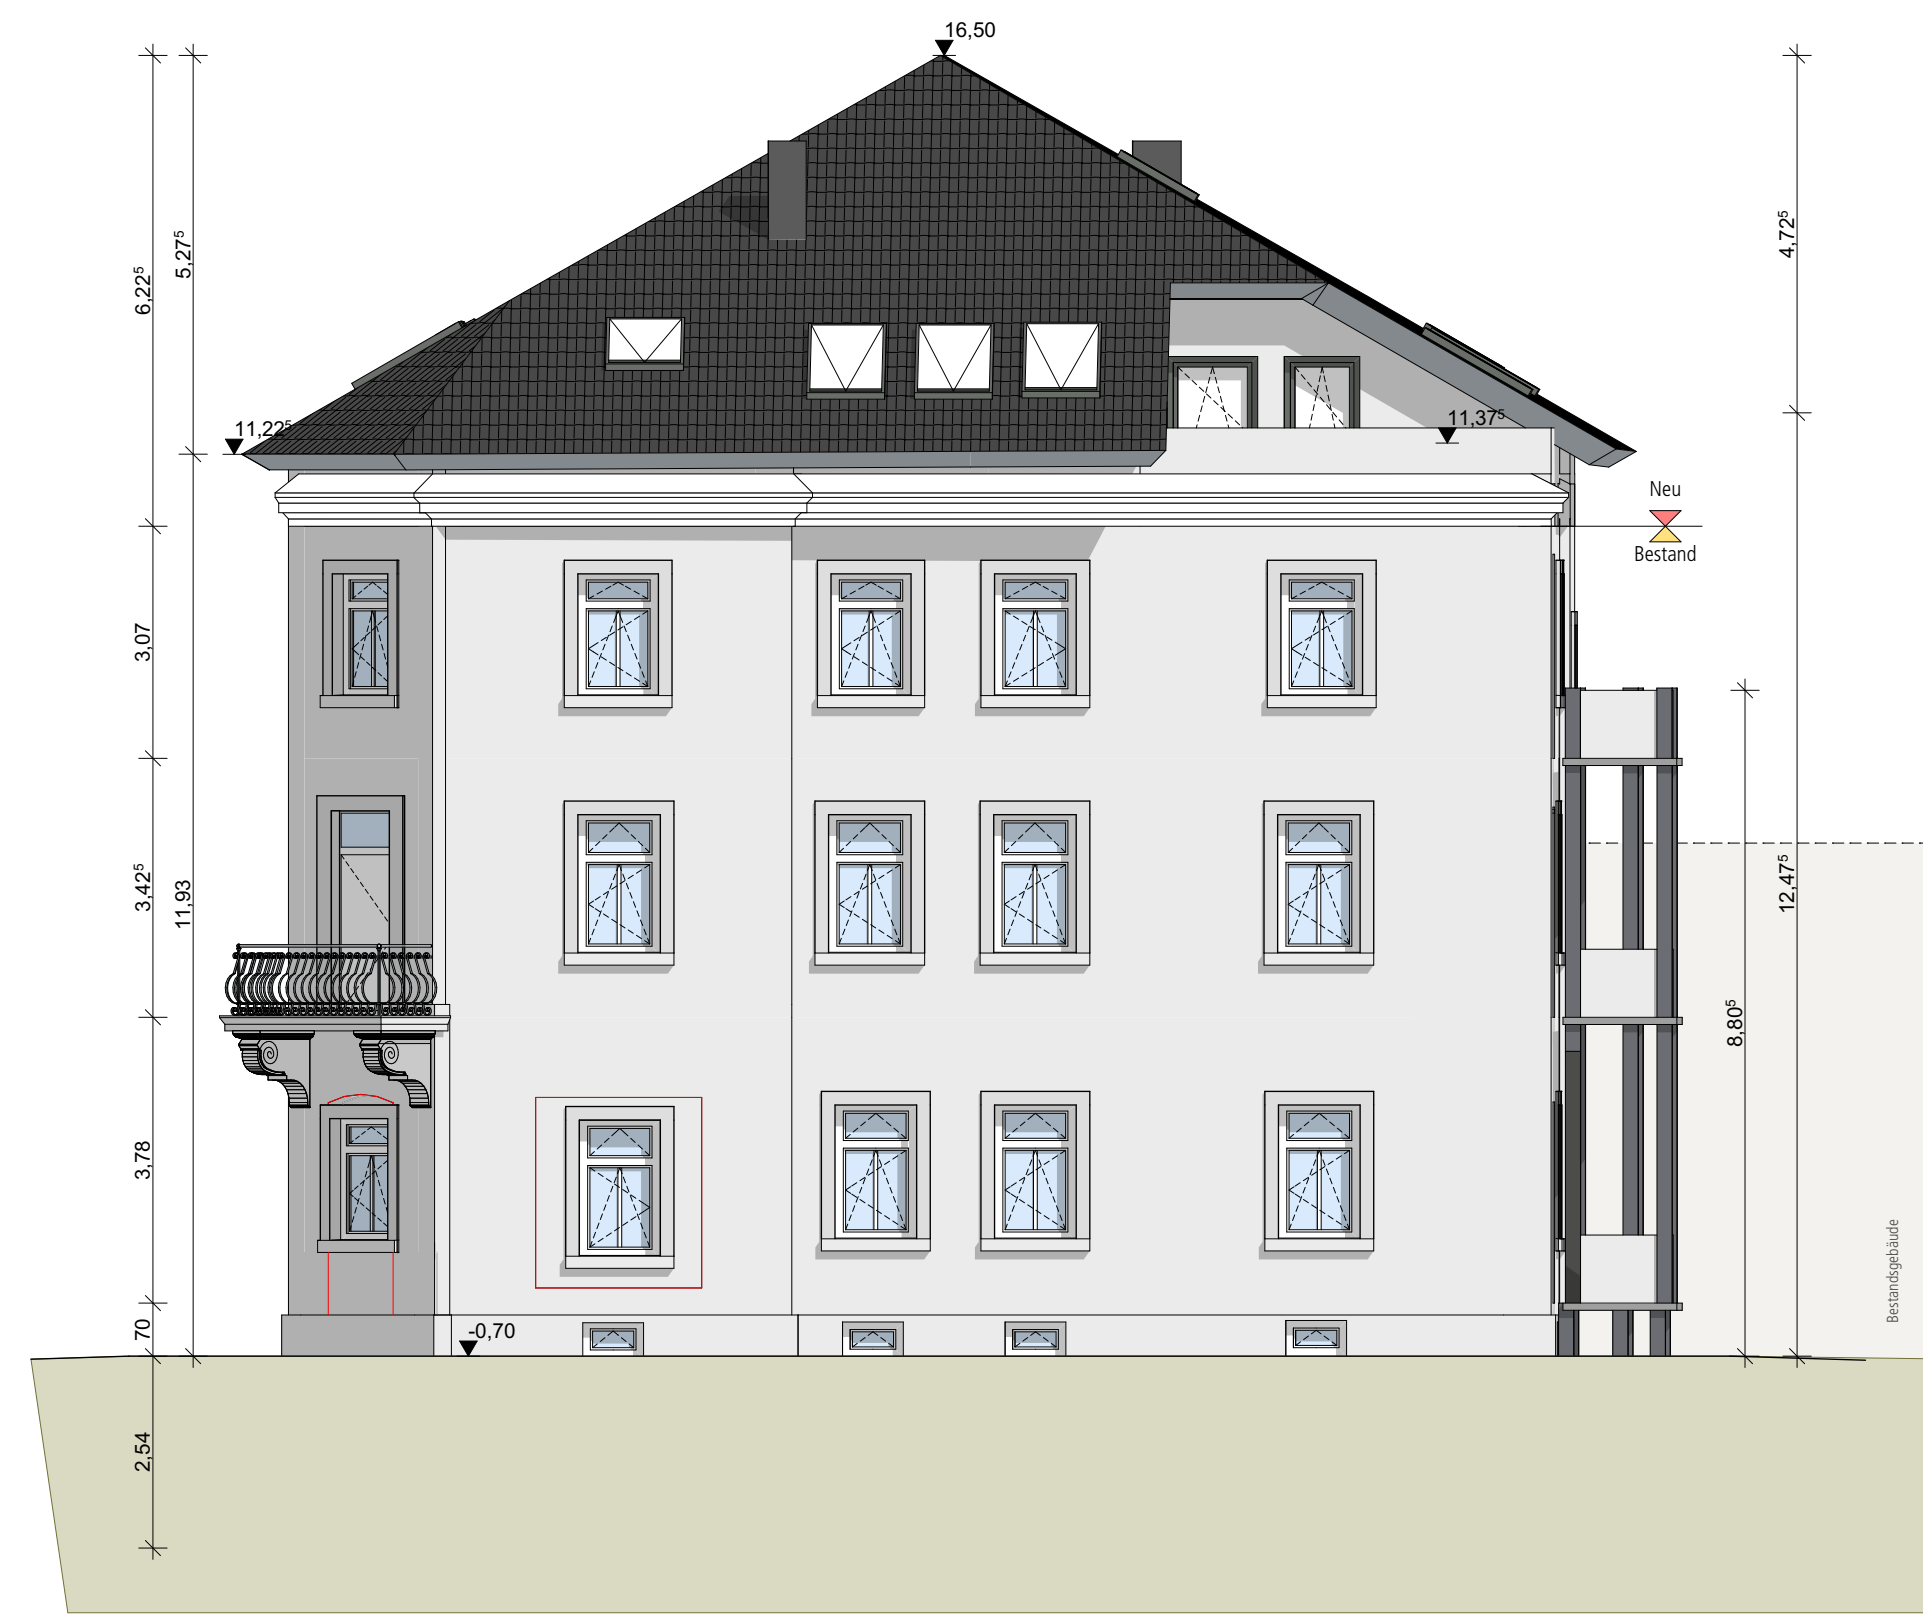

Ansicht West

Legende

Material		Zustand	
	Stahlbeton		Trockenbau
	Betonfertigteil		Dämmung
	Mauwerk		Abbruch
			Bestand
			Neubau
			Abbruch

Index	Änderung / Ergänzung	Datum	Name

**Leistungsphase 4
Genehmigungsplanung**

Bauherr

Datum _____ Unterschrift _____

Projekt _____

Dohnaer Straße 21, 01809 Heidenau
Heidenau, 398

Übersichtsplan

Architekt
BOKA
Architekten & Ingenieure

BOKA GmbH
Löblauer Straße 64
01159 Dresden
Tel. 0351 426543-70
Fax 0351 426543-79
info@boka-architektur.de

Datum _____ Unterschrift _____

Fachplanung TGA
BOKA
Architekten & Ingenieure

BOKA GmbH
Löblauer Straße 64
01159 Dresden
Tel. 0351 426543-70
Fax 0351 426543-79
info@boka-architektur.de

Fachplanung Tragwerk

Statiker
Adresse
Adresse
Tel.
Fax
Mail@mail.de

Inhaltliche Koordinierung ist erfolgt mit:			
Fachplaner	Fachplaner	Fachplaner	Fachplaner

Planinhalt/ Darstellung		Plan ID	
Maßstab	1:100	Erstellungsdatum	13.04.2023
Gezeichnet	TW, LD	Projektnummer	A21002789
Format	841 x 594		