


Geltungsbereich des Bebauungsplanes Nr. 1.1 gemäß Aufstellungsbeschluss vom 23.11.2020 (IPO-010/2020)

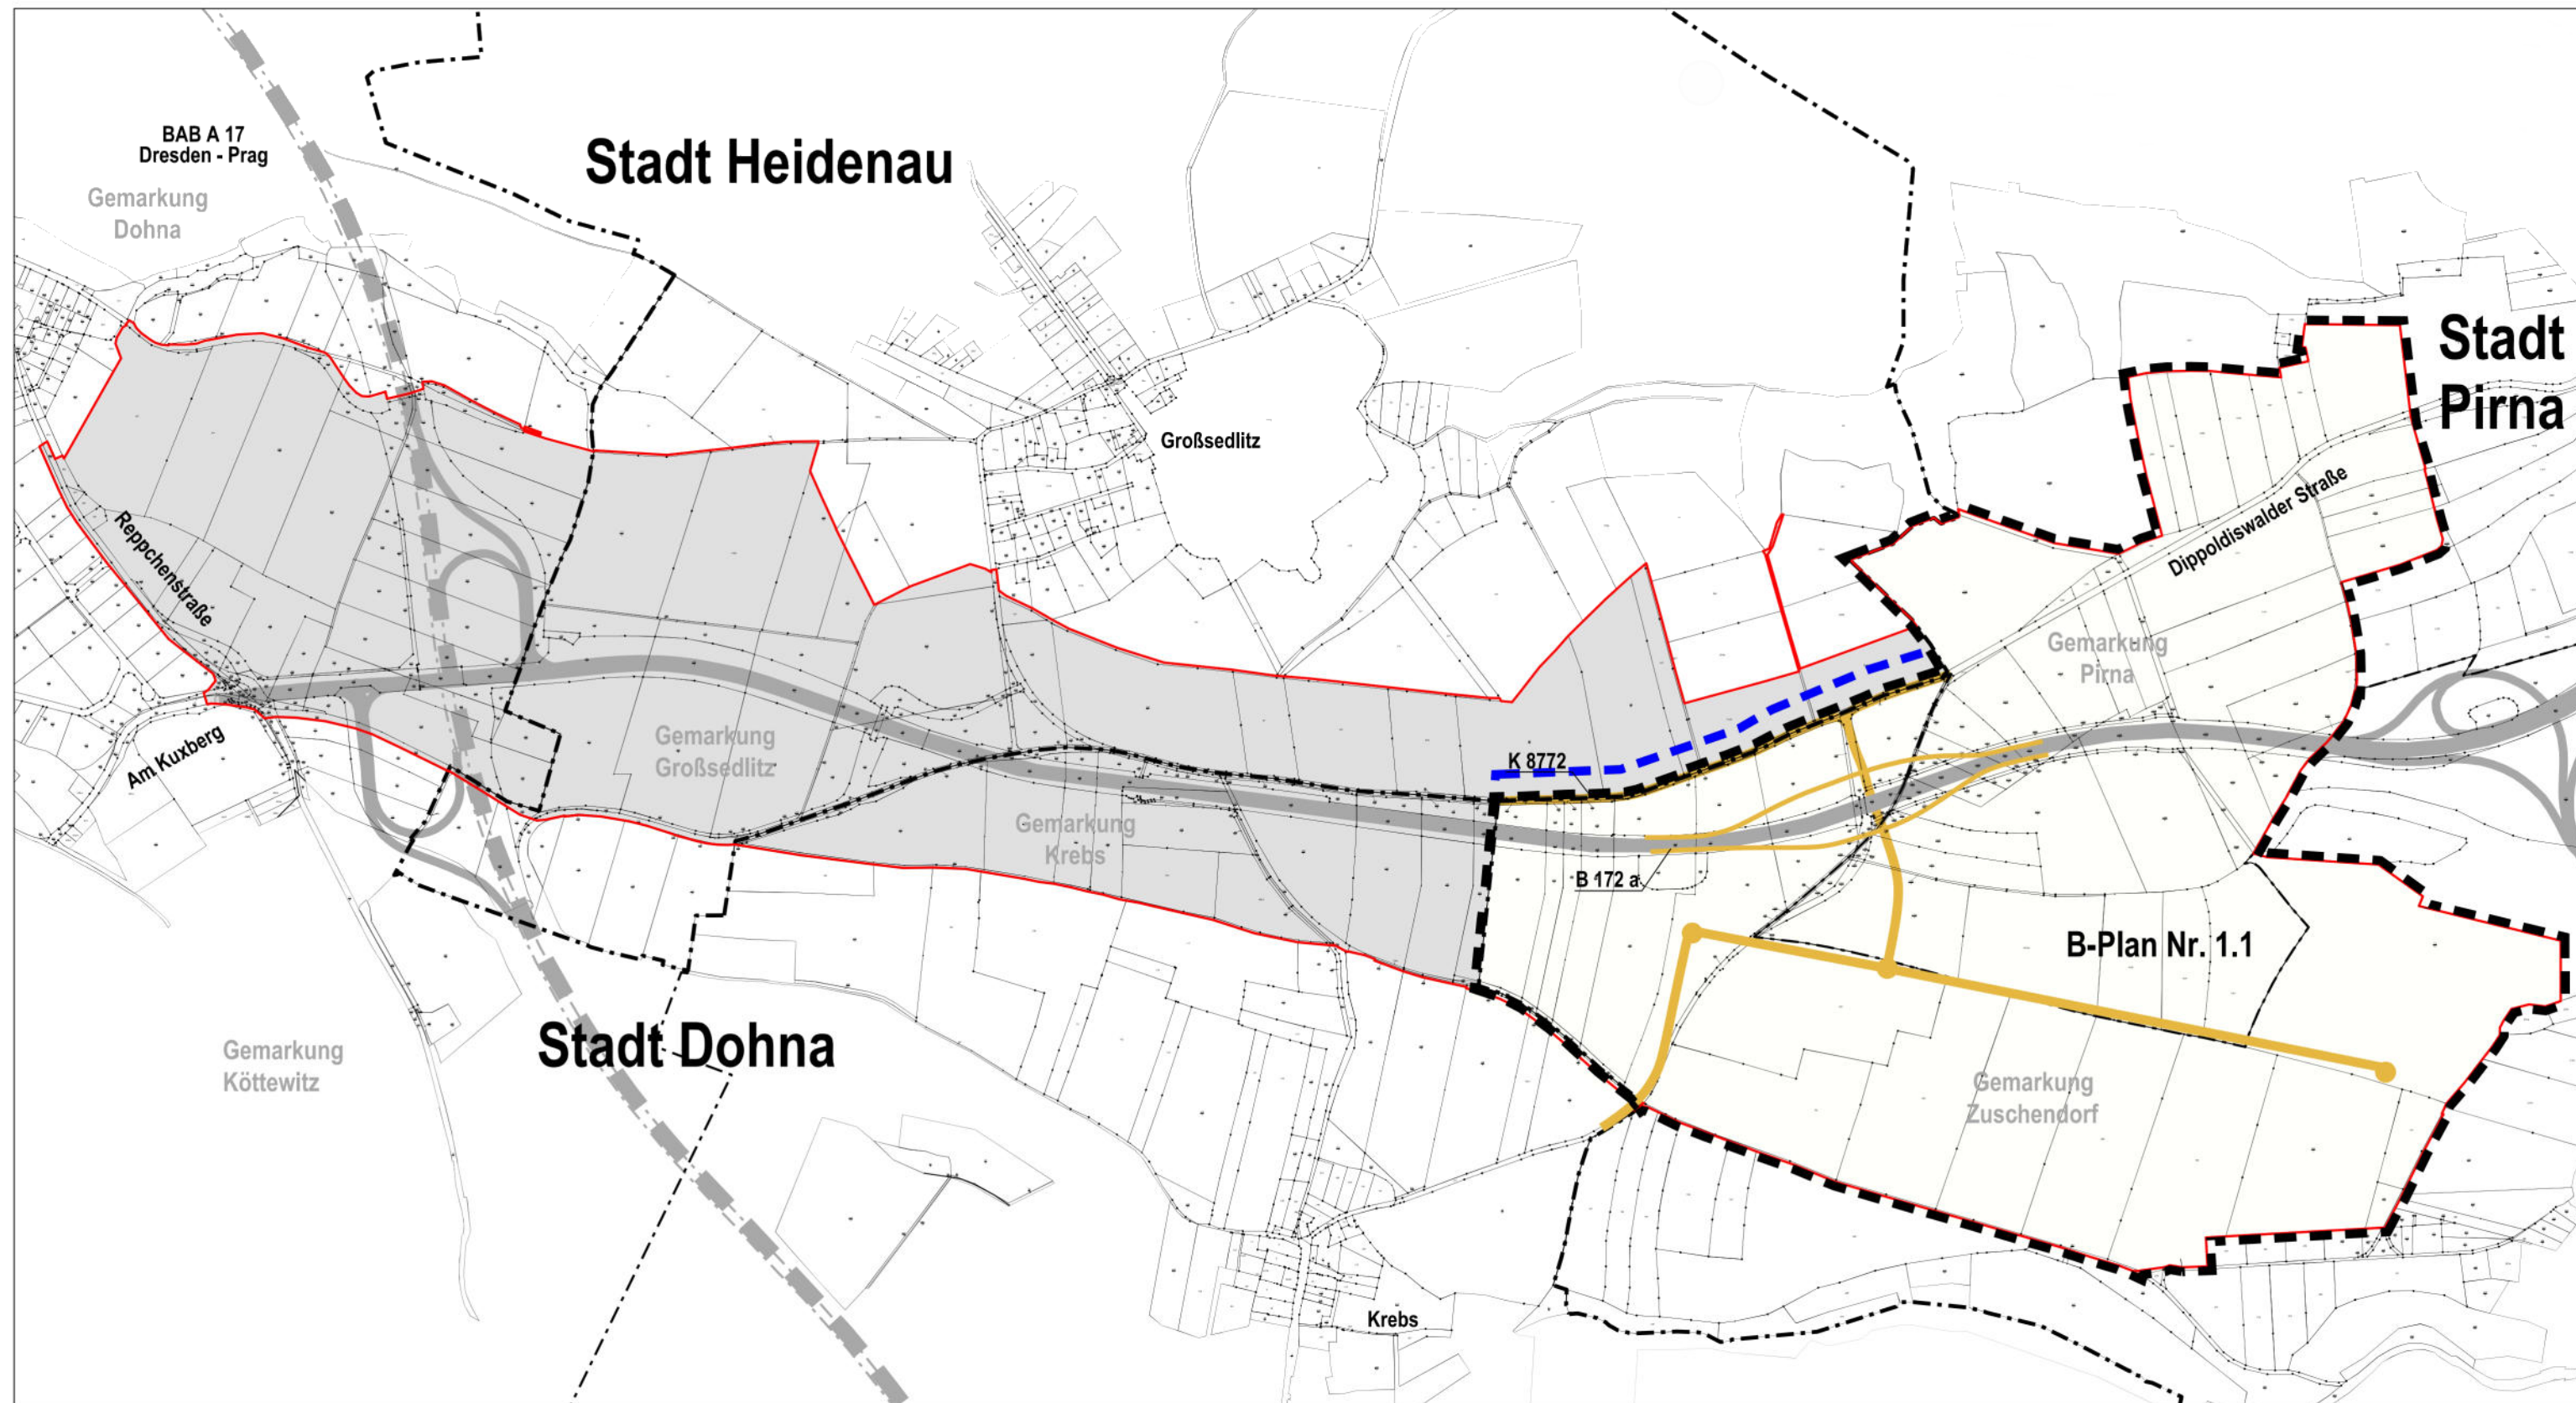

Erweiterung des Geltungsbereiches des Bebauungsplanes Nr. 1.1



Geltungsbereich des Bebauungsplanes Nr. 1 gemäß Aufstellungsbeschluss vom 22.05.2018 (IPO-005/2018) gleichzeitig Grenze des Verbandsgebietes



Stadtgrenzen



Gemarkungsgrenzen



Bundesstraße



Bundesautobahn



geplante Anbindung

Zweckverband IndustriePark Oberelbe der Gemeinden Pirna, Dohna und Heidenau

B-Plan Nr. 1.1 "Technologiepark Feistenberg"

Bereichsgrenzenplan

