

Anlage 003/2024-2


Übersichtplan

±0.00 = OK FFB EG 120.54

Alle Maße und Angaben sind eigenverantwortlich auf Übereinstimmung am Bau zu überprüfen!
 Abweichungen sind vor der Ausführung mit den Planern abzuklären!
 Dieser Plan ist nur gültig in Verbindung mit den Planungen / Gutachten aller projektbeteiligten Fachingenieure!

IGC Ingenieurgemeinschaft Cossebaude GmbH
 Dresdner Str. 40a, 01156 Dresden
 Tel. (0351) 45 45 90, www.igc-online.de, mail@igc-online.de

Vertraggeber	Trägerfirma	Planungsbüro	C.Härtle
		gezeichnet	PZS
		Erstellungsdatum	07.11.2023
		Skala	1:100
		Blatt	914 x 297
Projekt-Nr.	Untergruppen	Projektname	Gezeichnet
857	04	Genehmigungsplanung	BAU AN_BA N_S
		Blatt-Nr.	04
		Blatt-Nr.	

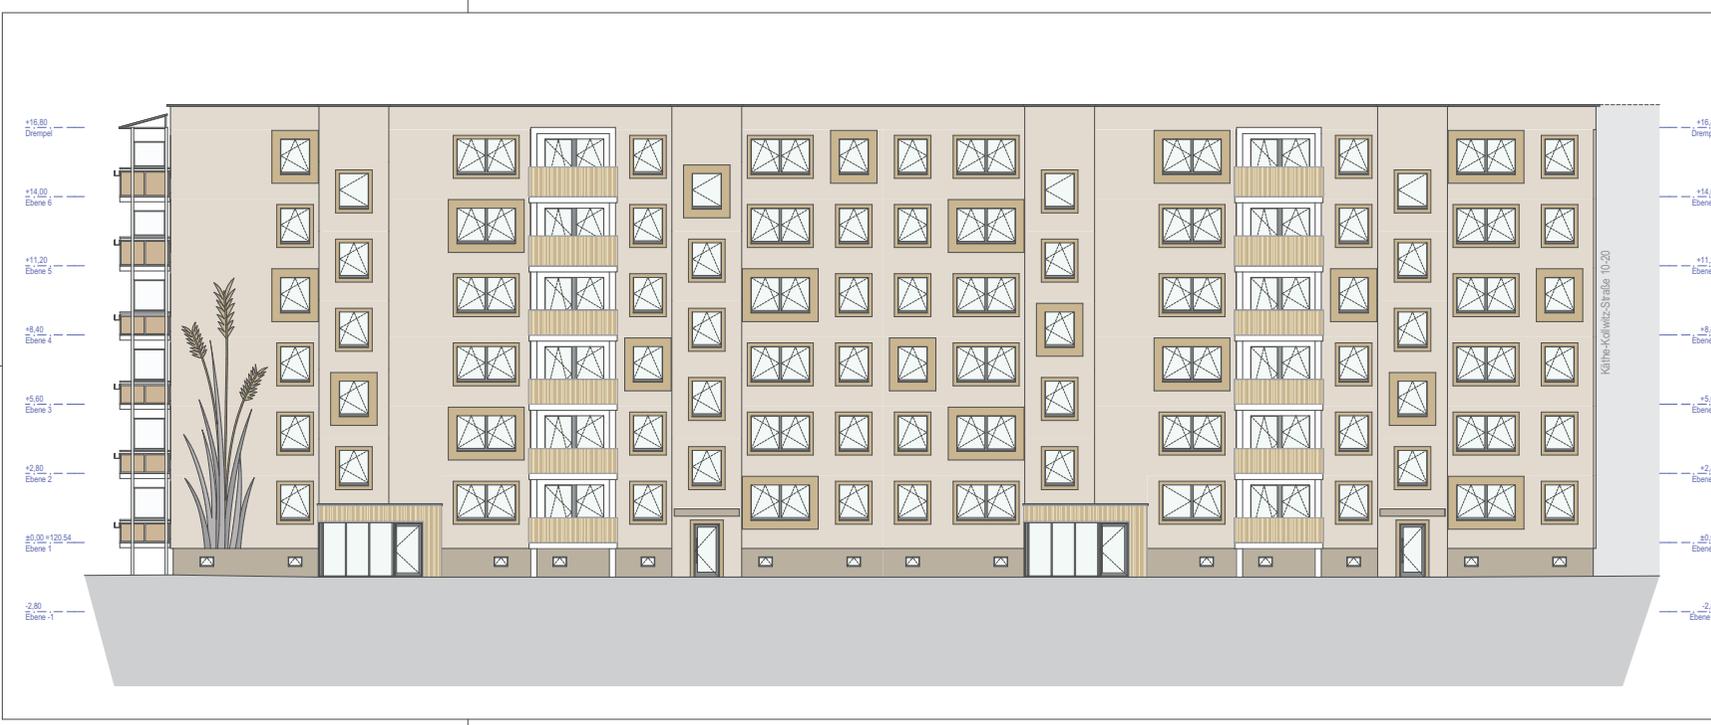

Anlage 003/2024-2

Übersichtplan


±0,00 = OK FFB EG 120.54

Alle Maße und Angaben sind eigenverantwortlich auf Übereinstimmung am Bau zu überprüfen!
Abweichungen sind vor der Ausführung mit den Planern abzuklären!
Dieser Plan ist nur gültig in Verbindung mit den Planungen / Gutachten aller projektbeteiligten Fachingenieure!


IGC Ingenieurgesellschaft Cossebaude GmbH
Dresdner Str. 40a, 01156 Dresden
Tel. (0351) 45 45 90, www.igc-online.de, mail@igc-online.de

Vertraggeber	Bestimmter	Prüfung	C.Hähle
Projekt	gebäude	gezeichnet	PZS
Erstellungsdatum	07.11.2023	Skala	1:100
Blatt	914 x 297	Blatt	05

Projekt-Nr.	857	Untergruppen-Nr.	04	Prüfung	Genehmigungsplanung	Geometrie	BAU	Struktur	AN_BA	Haute	O	Blatt	05	Blatt	05
-------------	-----	------------------	----	---------	---------------------	-----------	-----	----------	-------	-------	---	-------	----	-------	----

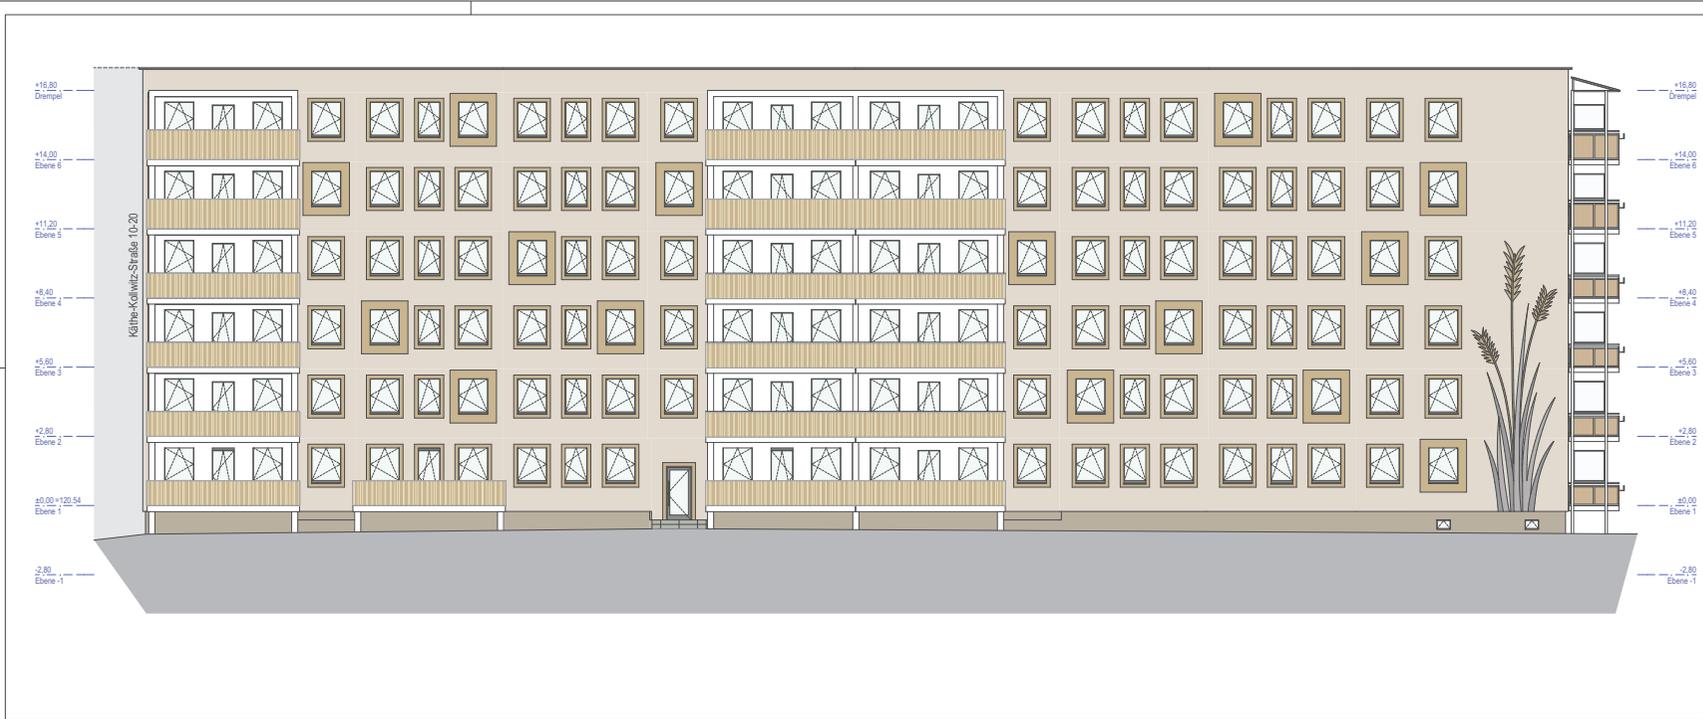

Zeichnungsnummer: **Anlage 003/2024-2**

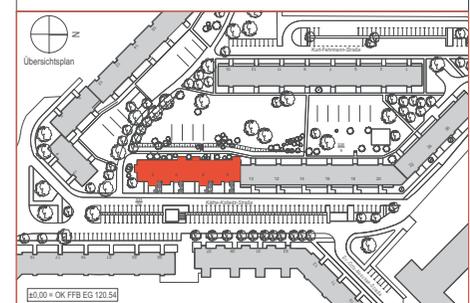

±0.00 = OK FFBE EG 120.54

Alle Maße und Angaben sind eigenverantwortlich auf Übereinstimmung am Bau zu überprüfen!
 Abweichungen sind vor der Ausführung mit den Planern abzuklären!
 Dieser Plan ist nur gültig in Verbindung mit den Planungen / Gutachten aller projektbeteiligten Fachingenieure!

IGC Ingenieurgesellschaft Cossebaude GmbH
 Dresdner Str. 40a, 01156 Dresden
 Tel. (0351) 45 45 90, www.igc-online.de, mail@igc-online.de

Vertraggeber	Bestimmtes	Planstellung	C.Härtle
Projekt	genehm.	gezeichnet	PZS
Erstellungsdatum		Datum	07.11.2023
Format		Maßstab	1:100
		Blatt	914 x 297
Projekt-Nr.	Vertrag-Nr.	Projekt-Nr.	Gezeichnet
857	04	Genehmigungsplanung	BAU AN_BA W
		Gezeichnet	AN_BA
		Blatt	W
		Blatt-Nr.	06
		Blatt-Nr.	06