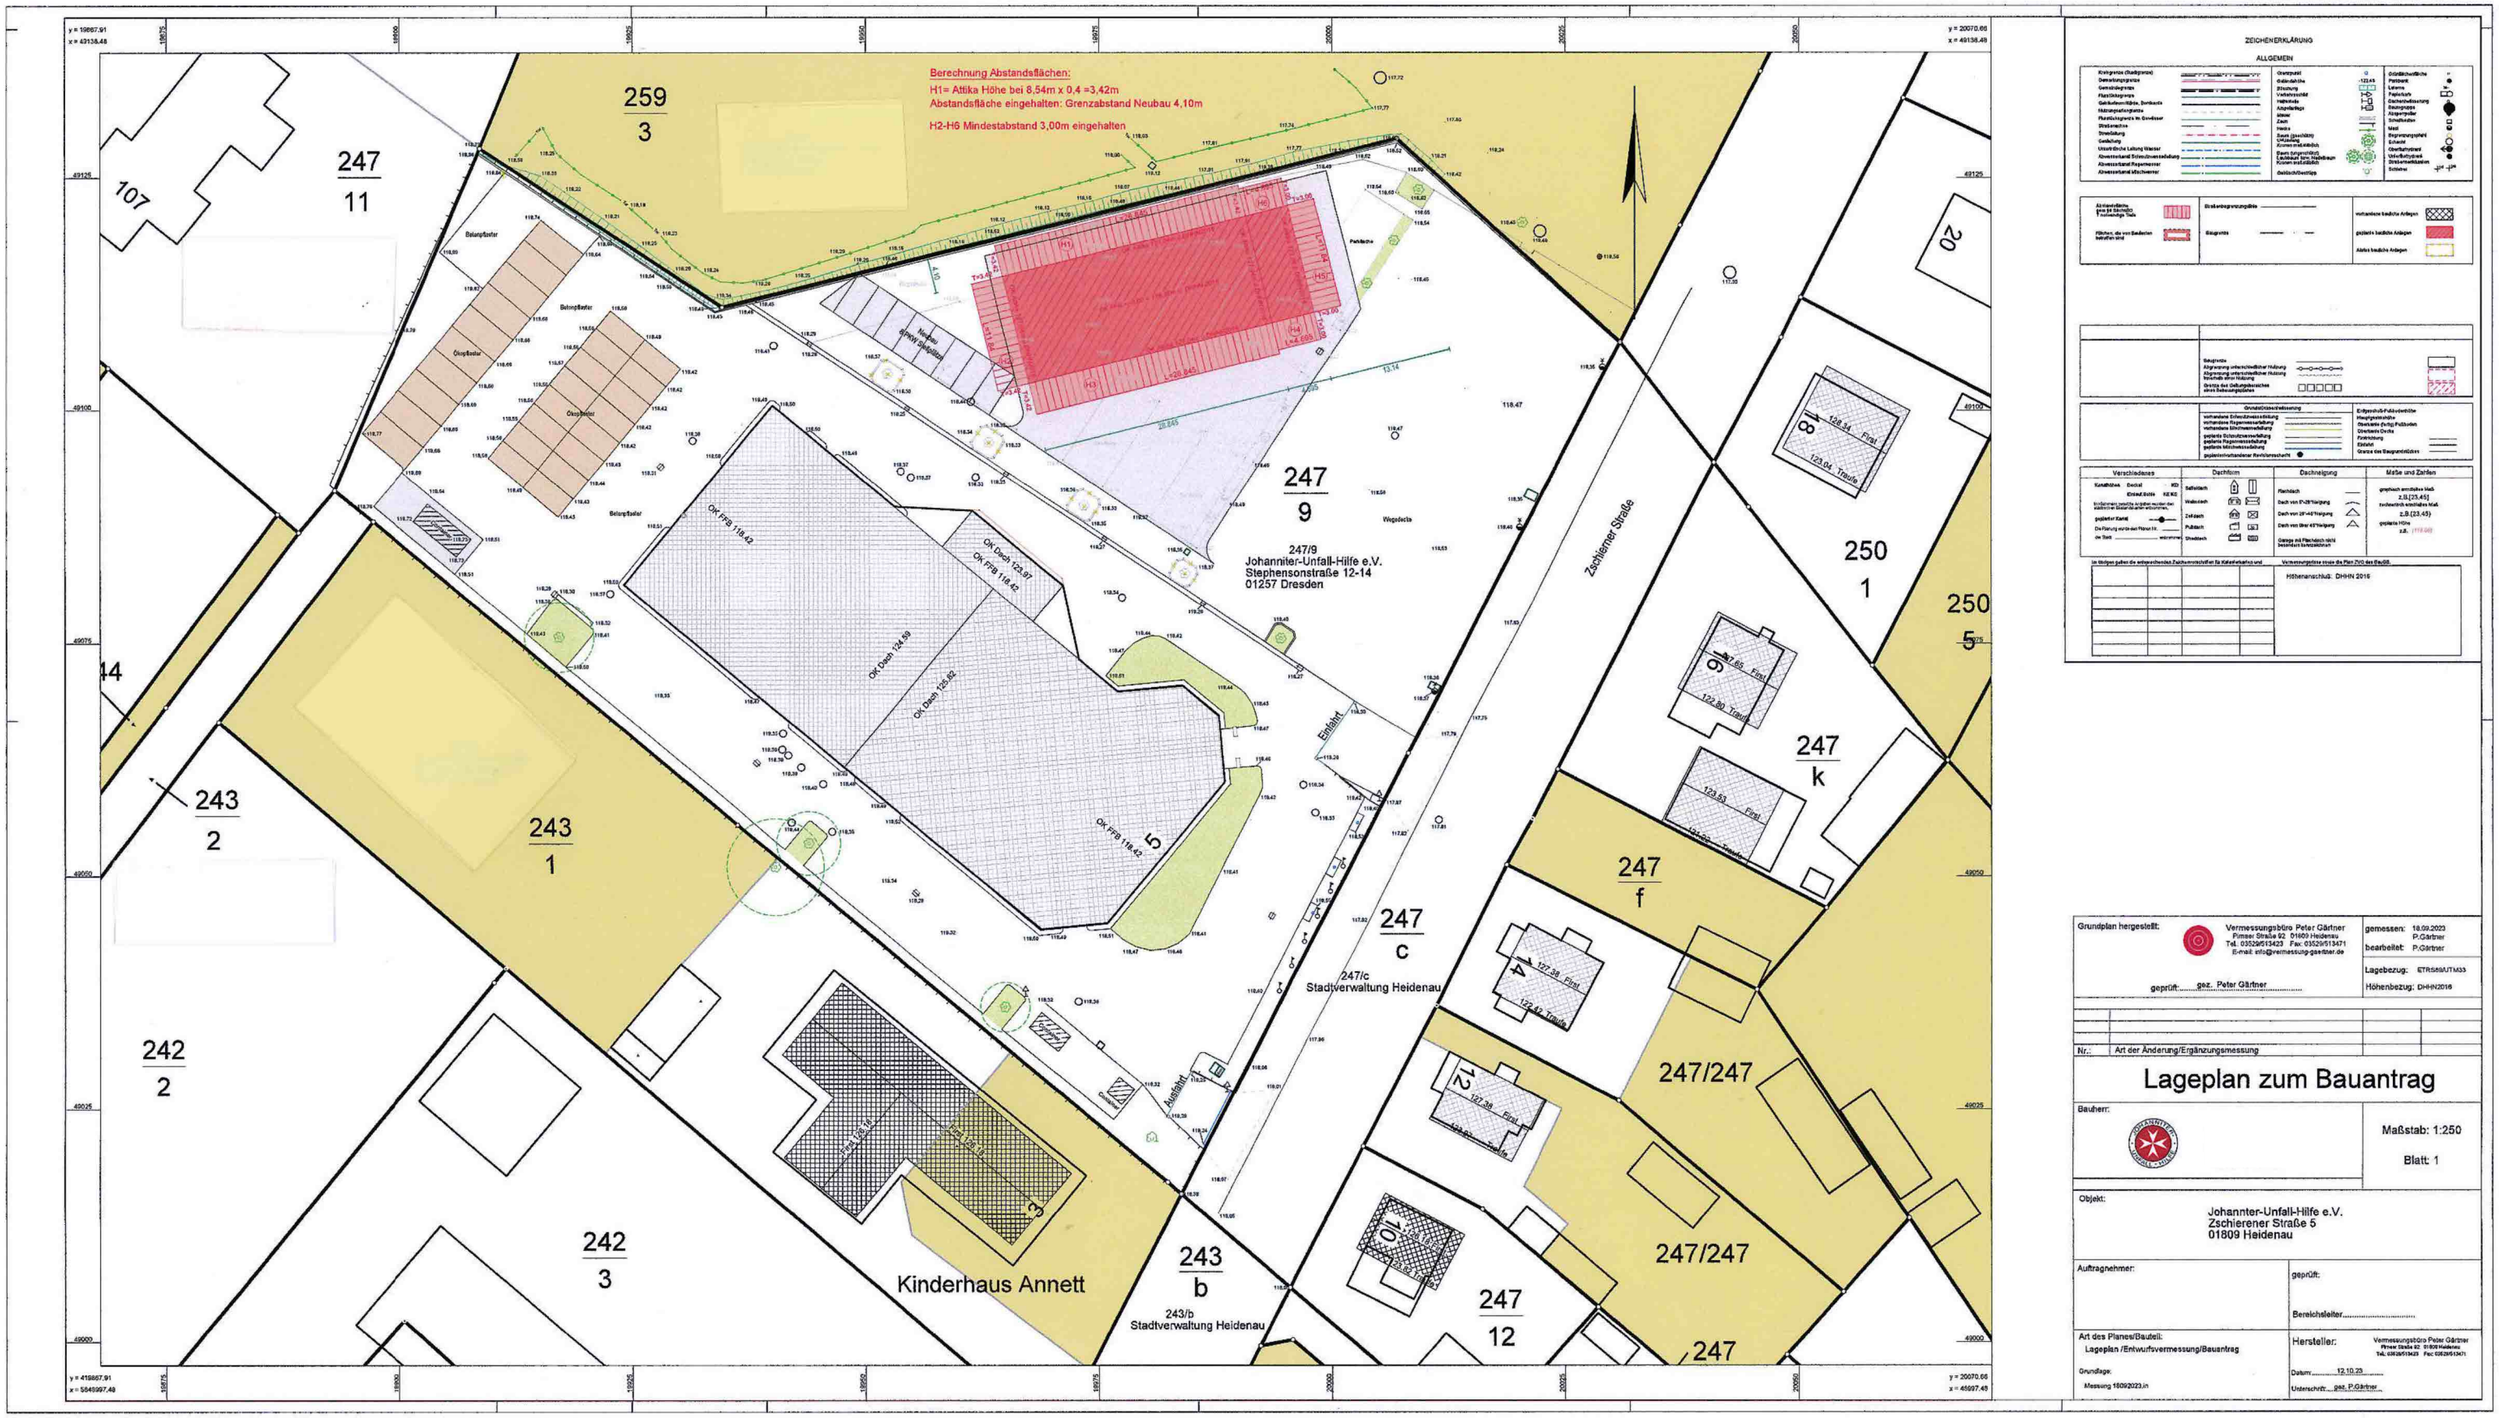

ZEICHENERKLÄRUNG

ALLGEMEIN

Höhenanschluß: DHHN 2016

Grundplan hergestellt:	Vermessungsbüro Peter Gärtner Pirnaer Straße 92 01809 Heidenau Tel. 03529/513423 Fax: 03529/513471 E-mail: info@vermessung-gaertner.de geprüft: gez. Peter Gärtner
gemessen:	18.09.2023 P.Gärtner
bearbeitet:	P.Gärtner
Lagebezug:	ETRS89/UTM33
Höhenbezug:	DHHN2016
Nr.:	Art der Änderung/Ergänzungsmessung

Lageplan zum Bauantrag

Bauherr:

Maßstab: 1:250

Blatt: 1

Objekt:

Johanniter-Unfall-Hilfe e.V.
Zschierener Straße 5
01809 Heidenau

Auftragnehmer:	geprüft: Bereichsleiter.....
Art des Planes/Bauteil: Lageplan /Entwurfsvermessung/Bauantrag Grundlage: Messung 18092023.in	Hersteller: Vermessungsbüro Peter Gärtner Pirnaer Straße 92 01809 Heidenau Tel.: 03529/513423 Fax: 03529/513471 Datum: 12.10.23 Unterschrift: gez. P.Gärtner