


LEGENDE:

-  Ausbau-Kote OKFF
-  Rohbau-Kote OKRF
- OK Oberkante
- OKFF Oberkante Fertigfußboden
- OKRF Oberkante Rohfußboden
- BRH Brüstungshöhe von OKFF

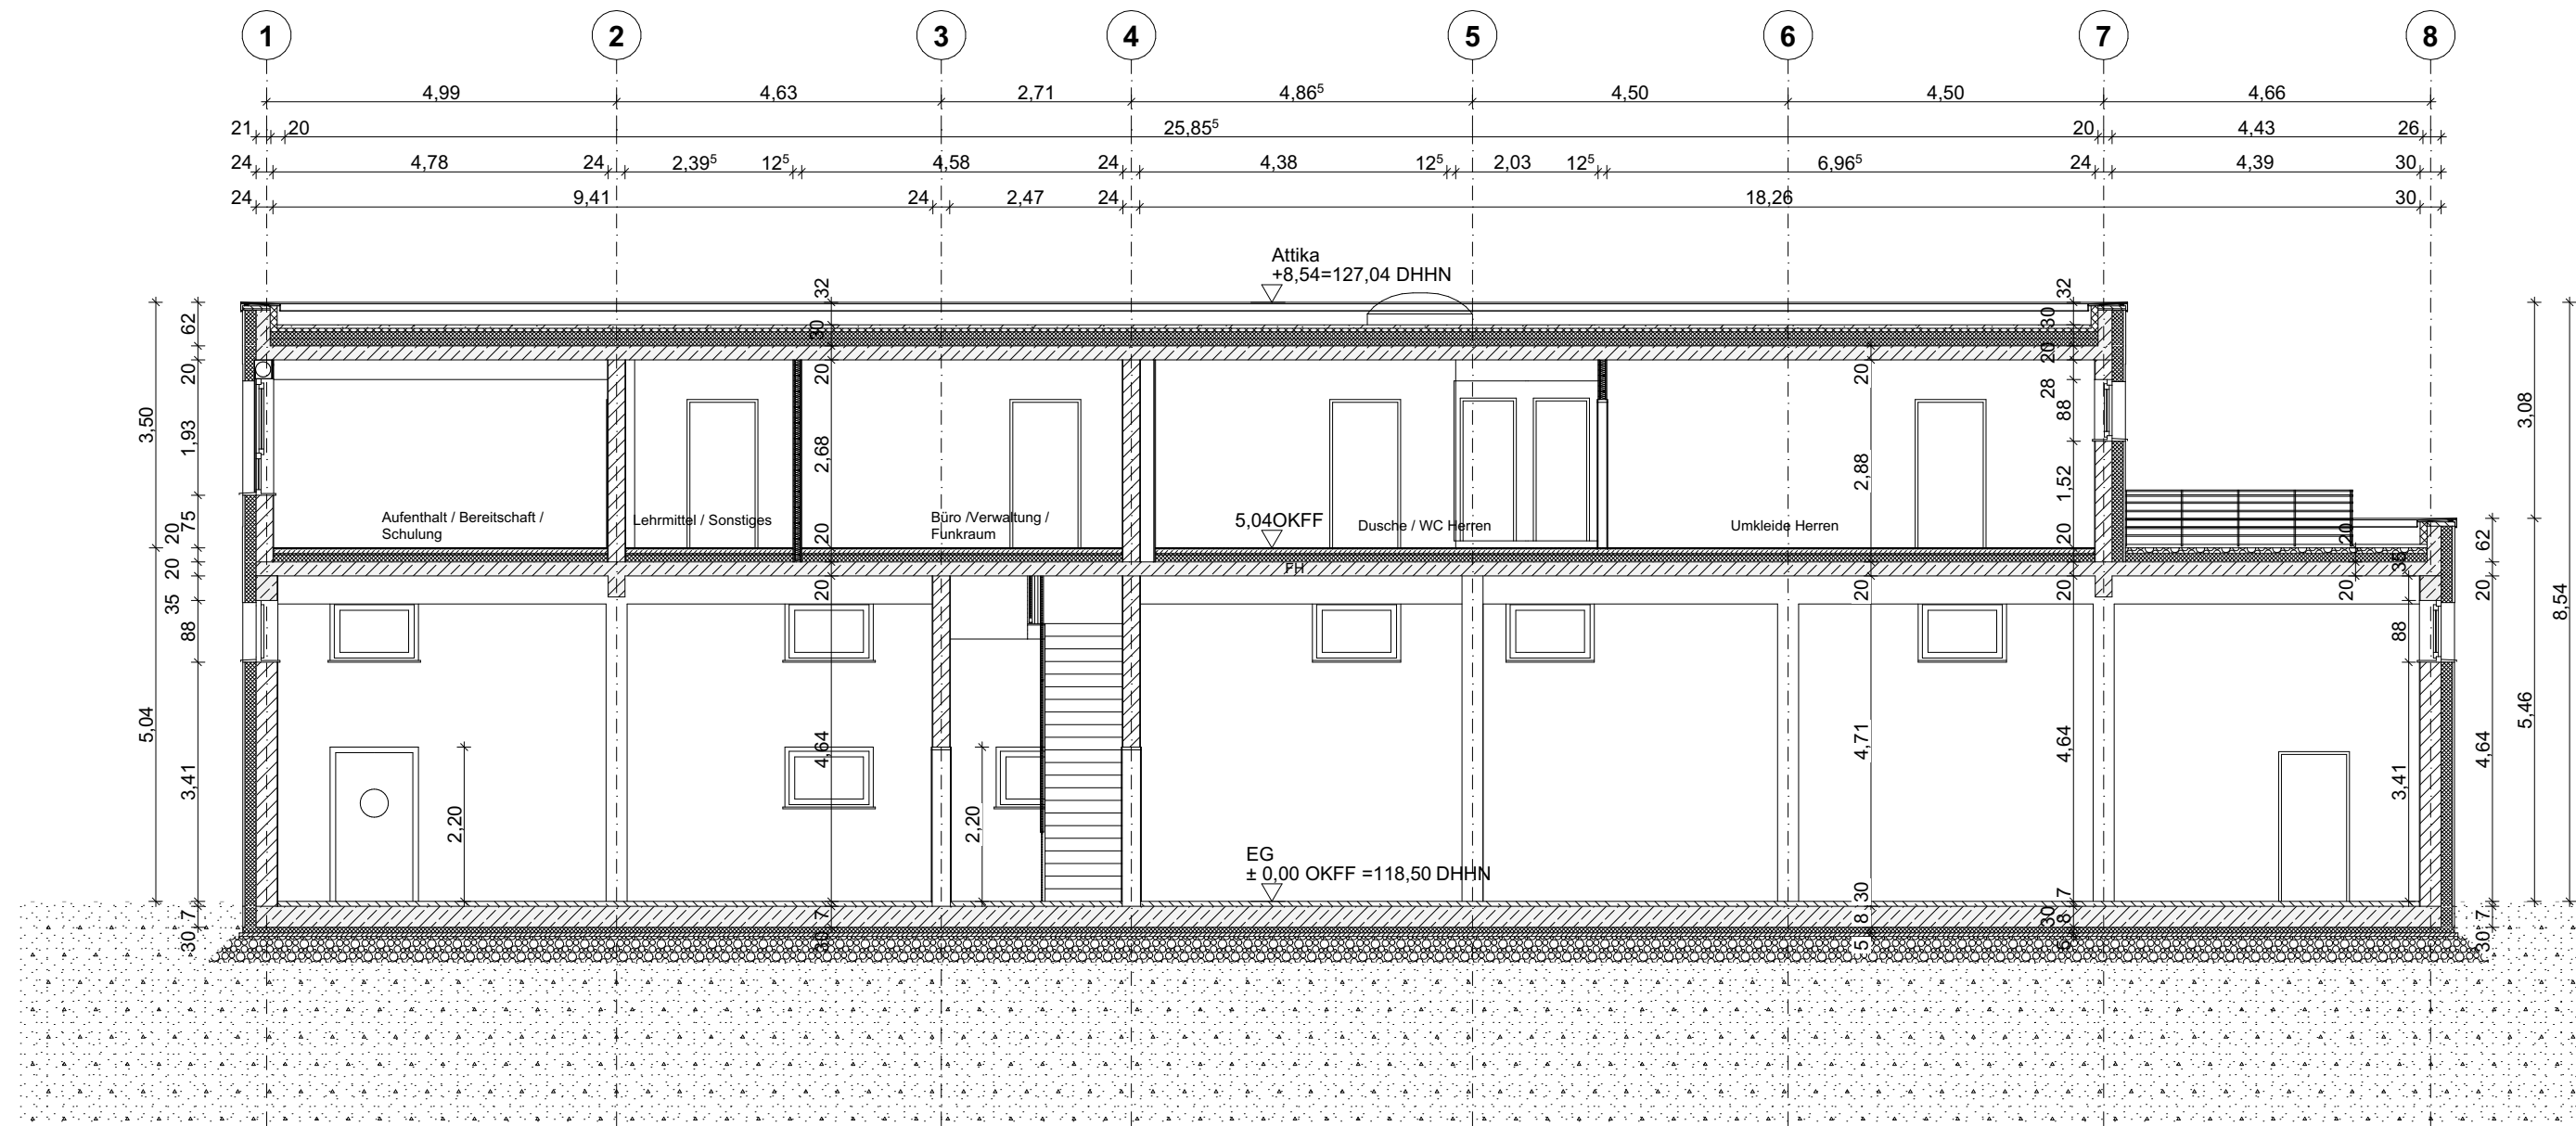

**SCHNITT A - A**

Änderungen			
Index	Art der Änderung	Datum	Bearbeitet
A	Anpassung Stützen, Unterzüge gem. Statik, Fenster BRH	24.10.2023	HA
0	Basisplan	16.10.2023	HA

Bauvorhaben  
**Katastrophenschutz-Zentrum Heidenau**  
 Zschierener Straße 5, 01809 Heidenau

Bauherr  
 **JOHANNITER**  
 Johanniter-Unfall-Hilfe e.V. Regionalverband  
 Dresden

Planbezeichnung  
**Schnitt A-A**

Signatur:

Phase  
**Genehmigungsplanung**

Entwurfsverfasser  
 **IBW**  
**R.Winter & Co. GmbH**  
 Ingenieurbüro  
 Generalplanung-Projektsteuerung-Bauqualitätssicherung

Leistungsbild  
**Objektplanung**


Datum	Index	Maßstab	Gezeichnet
24.10.2023	<b>A</b>	1:100	HA

Oderstraße 56  
 14513 Teltow  
 Tel: (03328) 31 281-20  
 Fax: (03328) 31 281-99  
 E-Mail: service@winter-co.de

Plan-Nr.	Blattgröße	Projekt-Nr.	Geprüft
S-1	600x297	2206 340 GP	RW



Signatur:

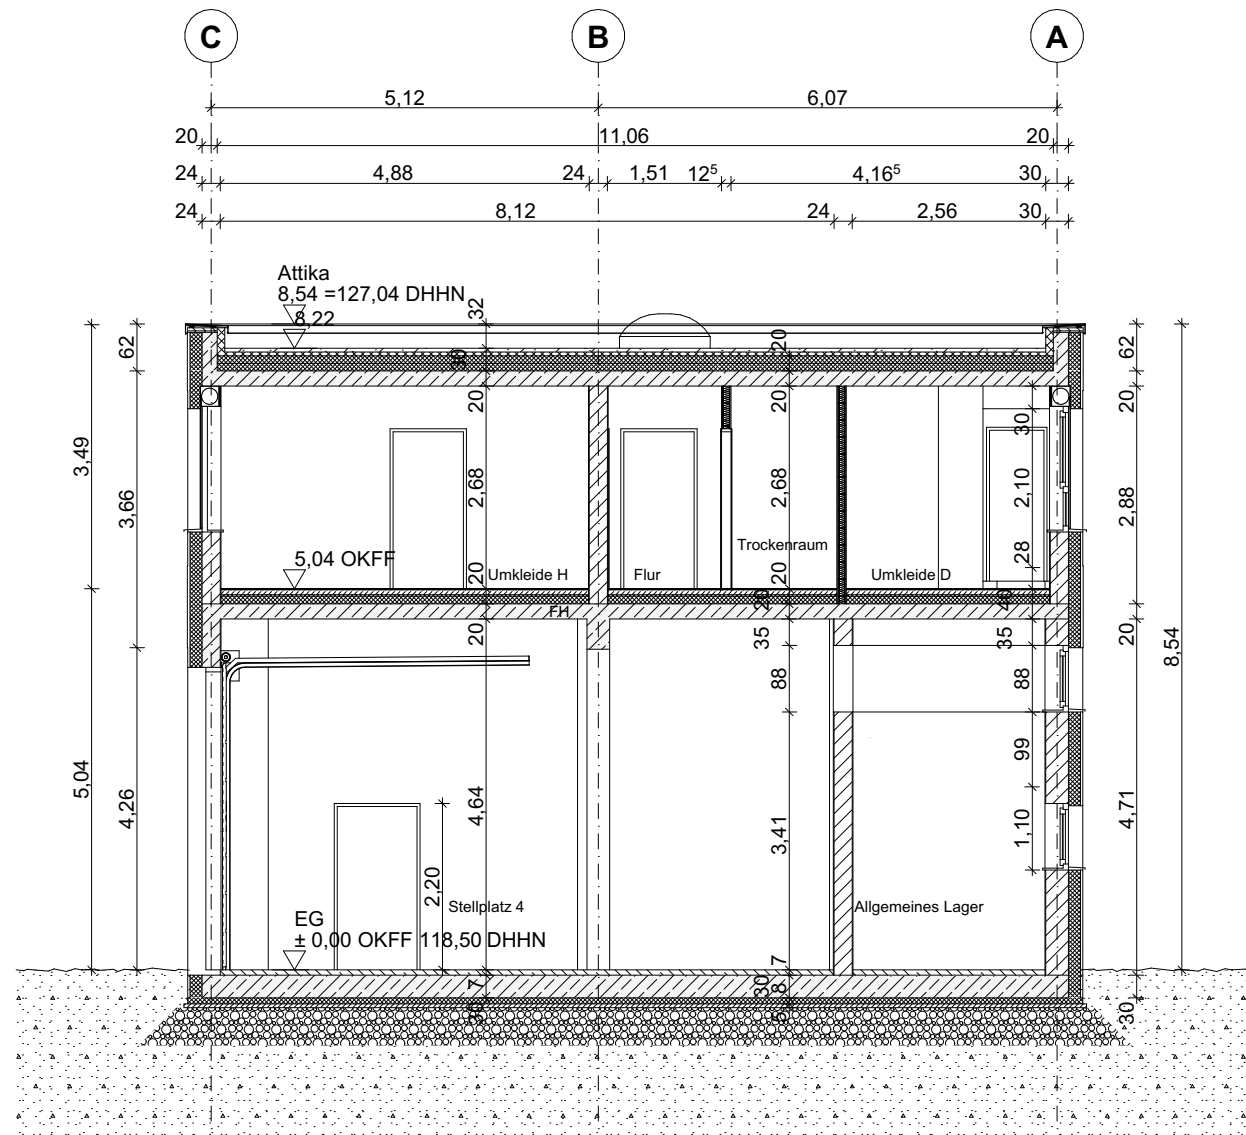

**SCHNITT B - B**

**LEGENDE:**

- Ausbau-Kote OKFF
- Rohbau-Kote OKRF
- OK Oberkante
- OKFF Oberkante Fertigfußboden
- OKRF Oberkante Rohfußboden
- BRH Brüstungshöhe von OKFF

\*Anforderung an Tragende Konstruktion  
feuerhemmend (F30) ist erfüllt

Änderungen			
	Index	Art der Änderung	Datum
A	Anpassung Stützen, Unterzüge gem. Statik Fenster BRH	24.10.2023	HA
0	Basisplan	16.10.2023	HA
		Datum	Bearbeitet

Bauvorhaben  
**Katastrophenschutz-Zentrum Heidenau**  
 Zschieerer Straße 5, 01809 Heidenau

Bauherr  
 **JOHANNITER**  
 Johanniter-Unfall-Hilfe e.V. Regionalverband  
 Dresden

Planbezeichnung  
**Schnitt B-B**


Signatur:  
 Entwurfsverfasser  
 **IBW**  
 R.Winter & Co. GmbH  
 Ingenieurbüro  
 Generalplanung-Projektsteuerung-Bauqualitätssicherung

Phase  
**Genehmigungsplanung**

Leistungsbild  
**Objektplanung**

Datum	Index	Maßstab	Gezeichnet
24.10.2023	<b>A</b>	1:100	HA
Plan-Nr.	Blattgröße	Projekt-Nr.	Geprüft
S-02	420x297	2206 340 GP	RW

Oderstraße 56  
 14513 Teltow  
 Tel: (03328) 31 281-20  
 Fax: (03328) 31 281-99  
 E-Mail: service@winter-co.de

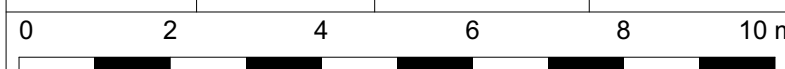

Signatur: