



Anlage 014/2024-2: Übersichtsplan

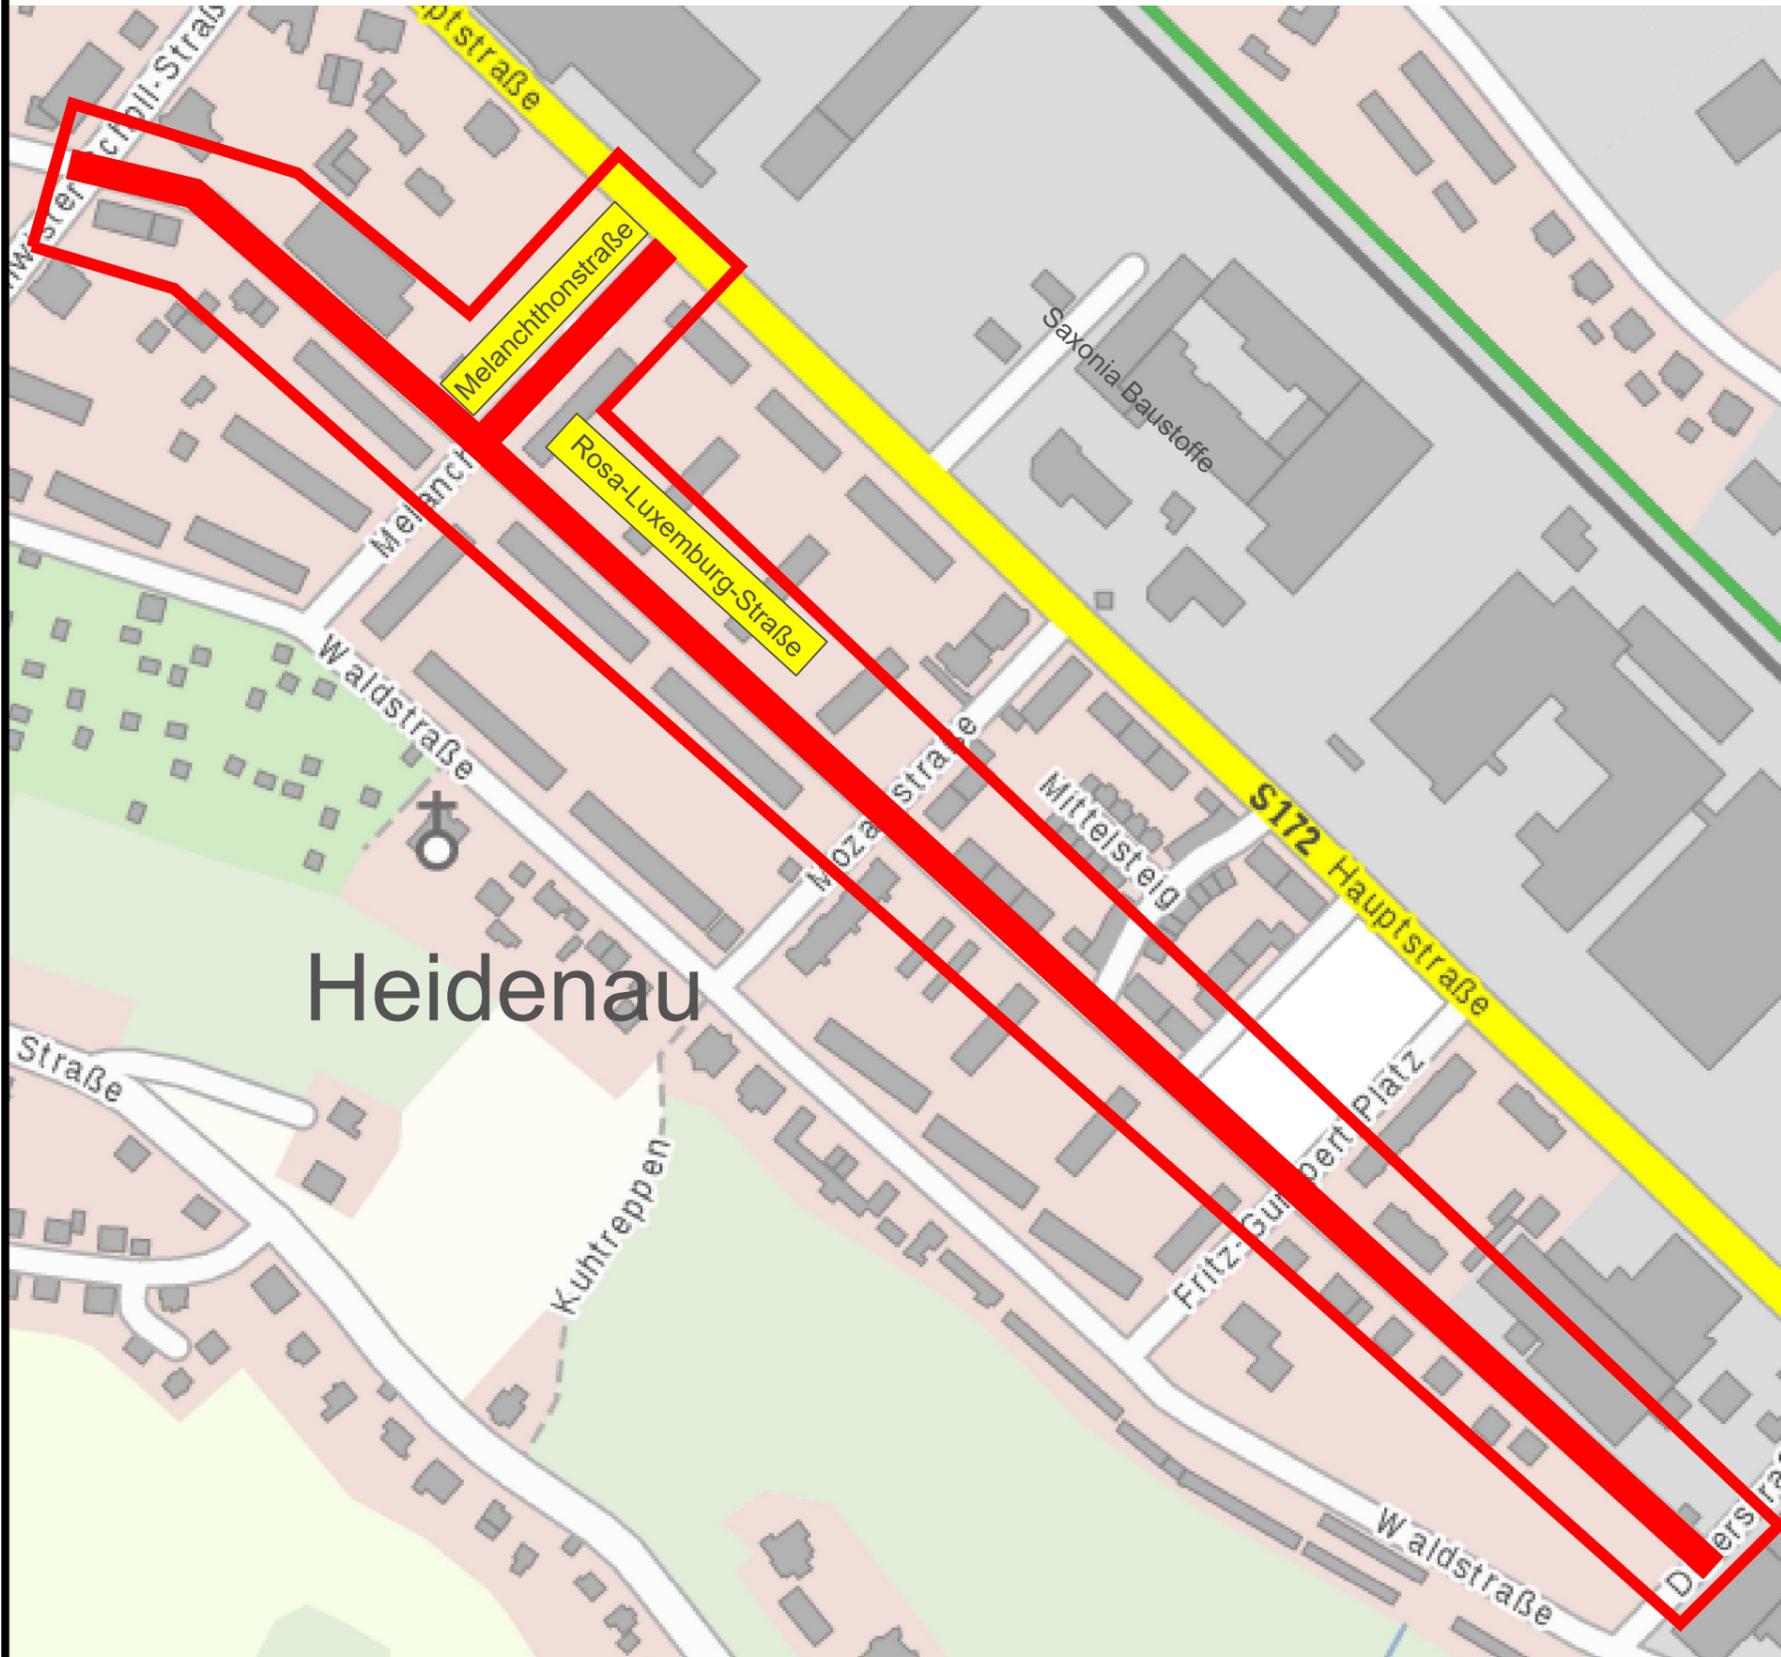

Baubereich

C			
B			
A			
Index	Datum	Name	Änderung

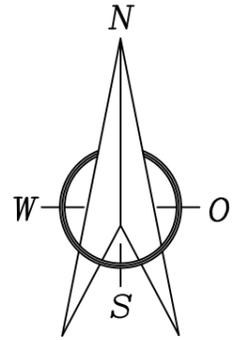

Stadt Heidenau

Planunterlage nur gültig für Ausschreibung
Pläne sind nicht zur Bauausführung freigegeben

Sanierung Mischwasserkanal Rosa-Luxemburg-Straße

Ausschreibung
Übersichtslageplan

Projekt Nr.:
DD069-19

Maßstab:
ohne

Geschäftsführer: U.Uhlig

Blatt Nr.:
1

ACI - AQUAPROJECT CONSULT
INGENIEURGESELLSCHAFT MBH



Gottfried-Keller-Straße 13 01157 Dresden Tel. 0351-65860100 Fax 0351-65860130
Zillerstraße 14 01445 Radebeul

Datum: 24.11.2023	Datum: 24.11.2023	Datum: 24.11.2023
Gezeichnet: M.Uhlig	Bearbeitet: A.Girol	Geprüft: U. Uhlig