


Umnutzung der ALTEN Sporthalle als Mehrzweckraum

Stand 20.12.2023_Entwurfsplanung

050/2024-1

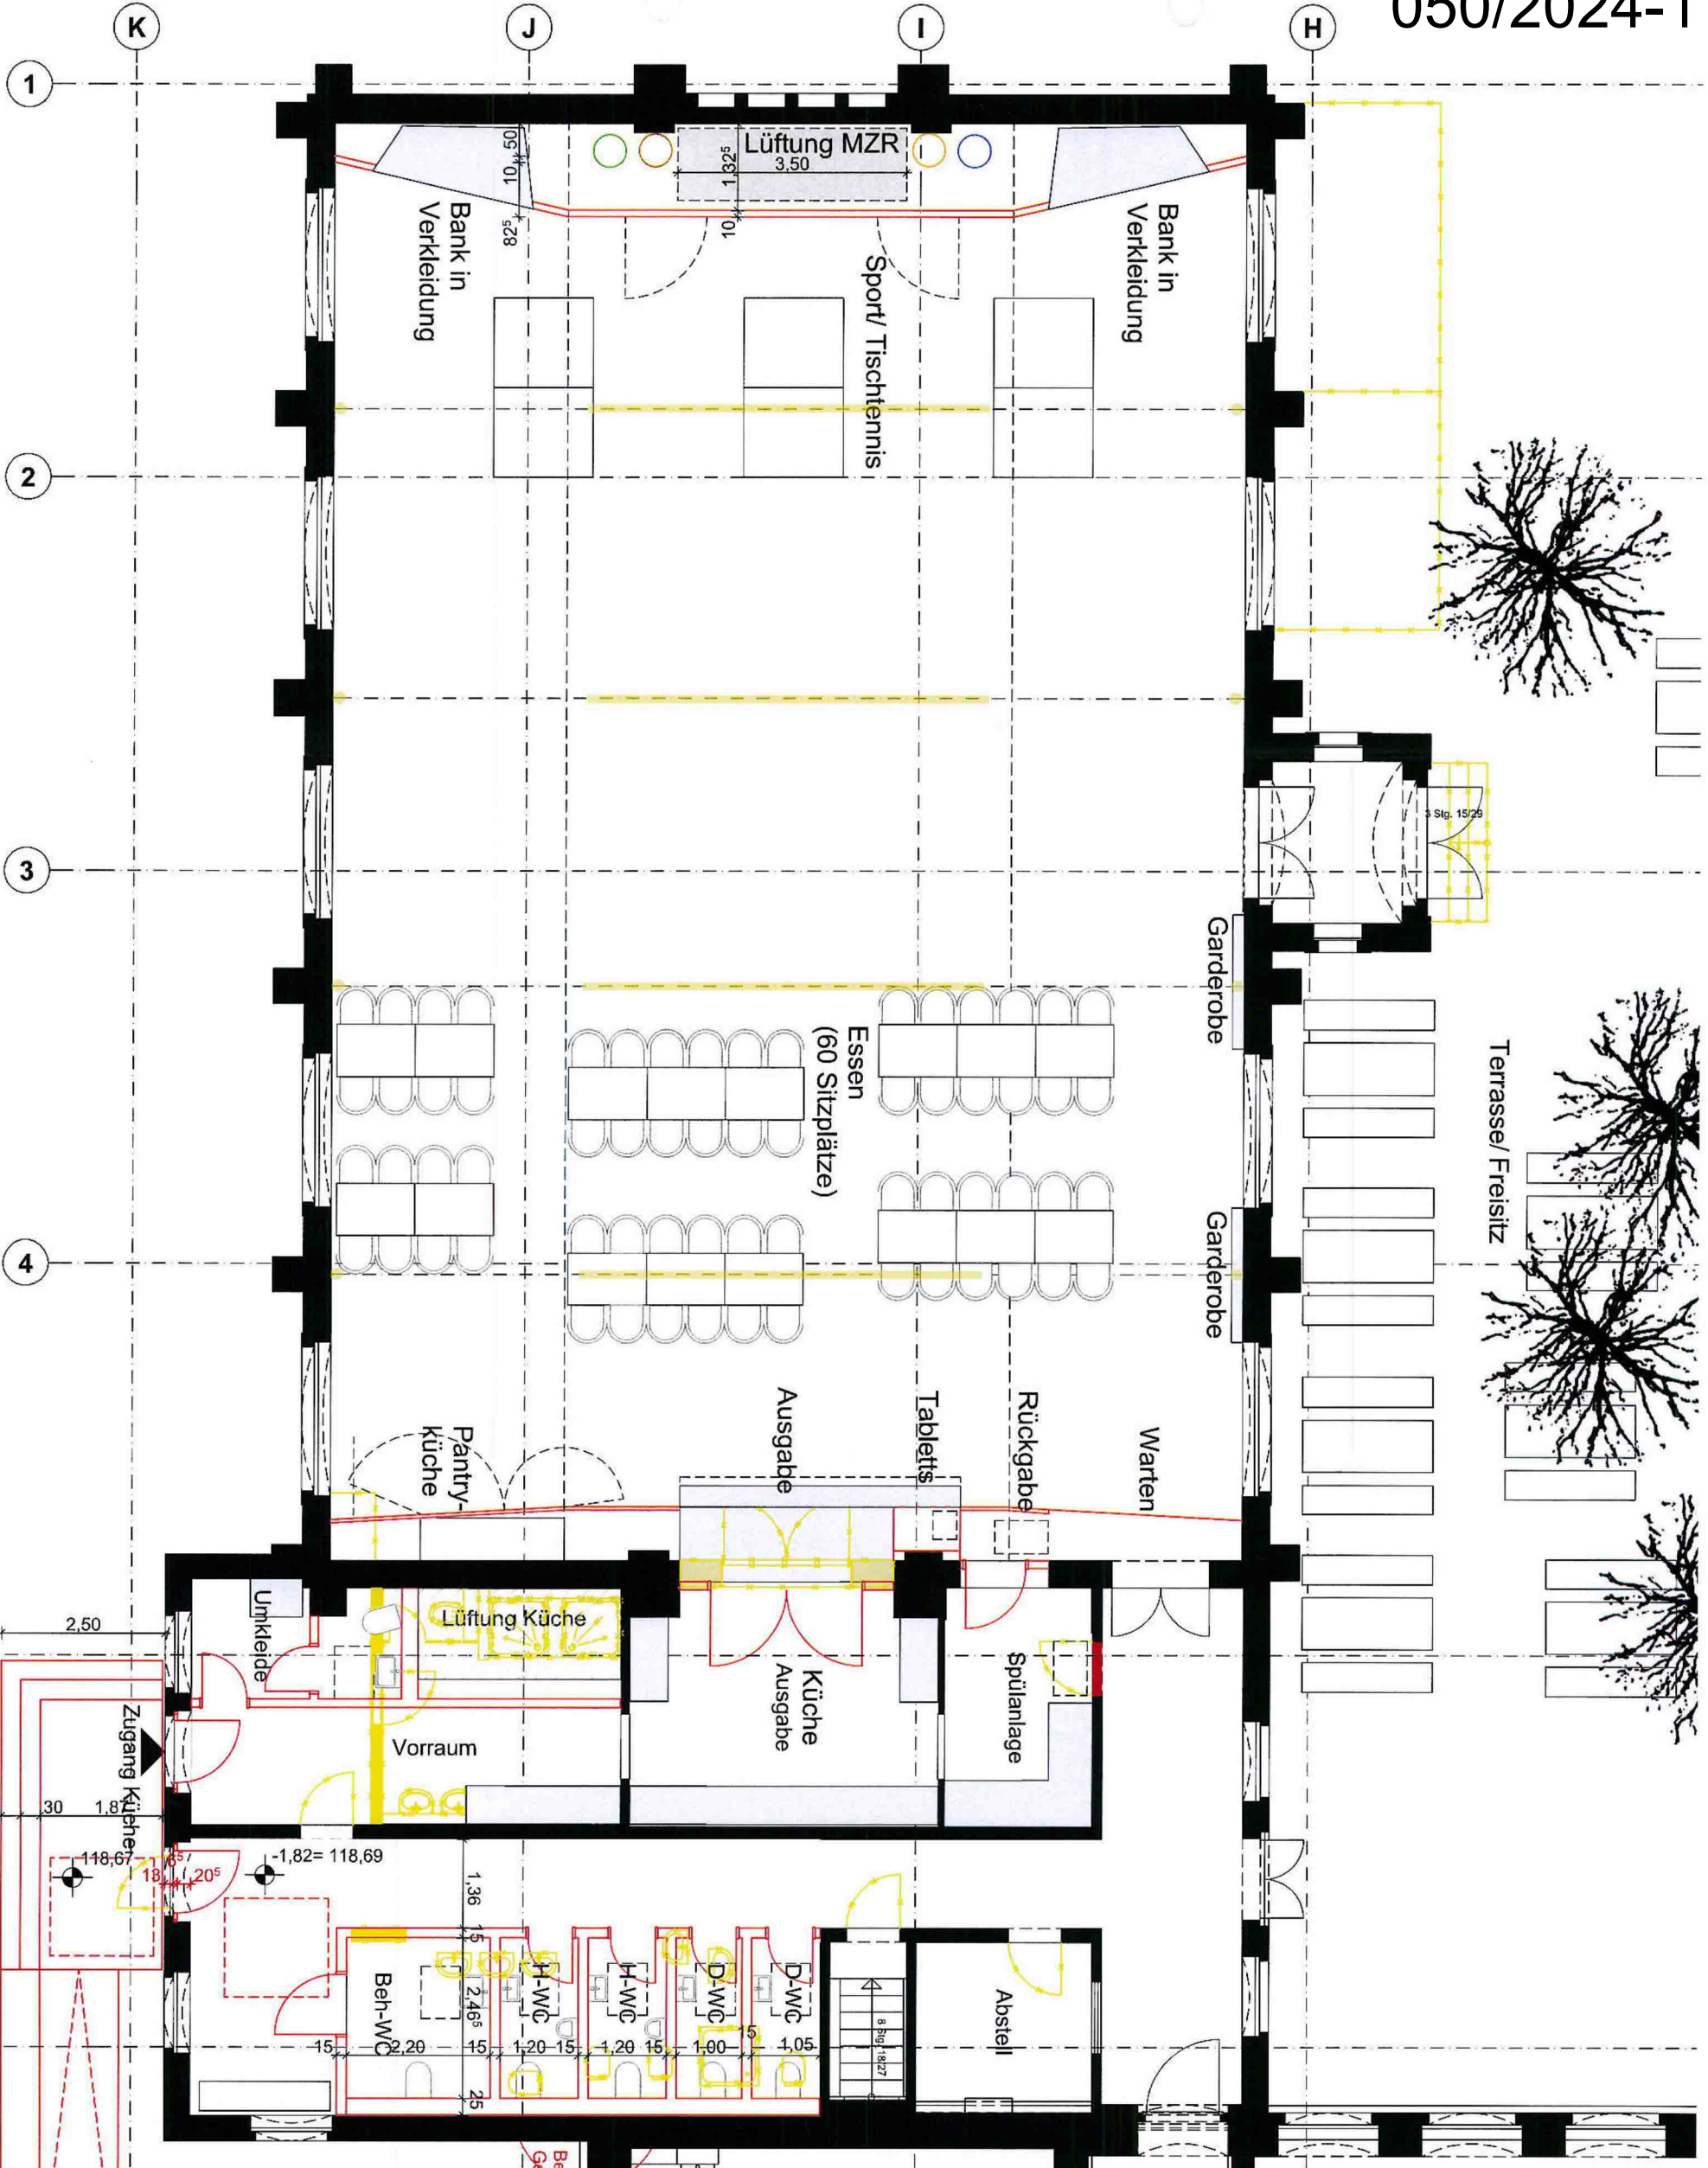

Entwurf

Grundriss
M 1:100

GOS
Sanierung
Goethe-Oberschule
Heidenau

ARGE OS Heidenau
Bauentwurf Prima GmbH
h.e.i.z./Haus Architektur/Stadtplanung Partnerschaft mbB