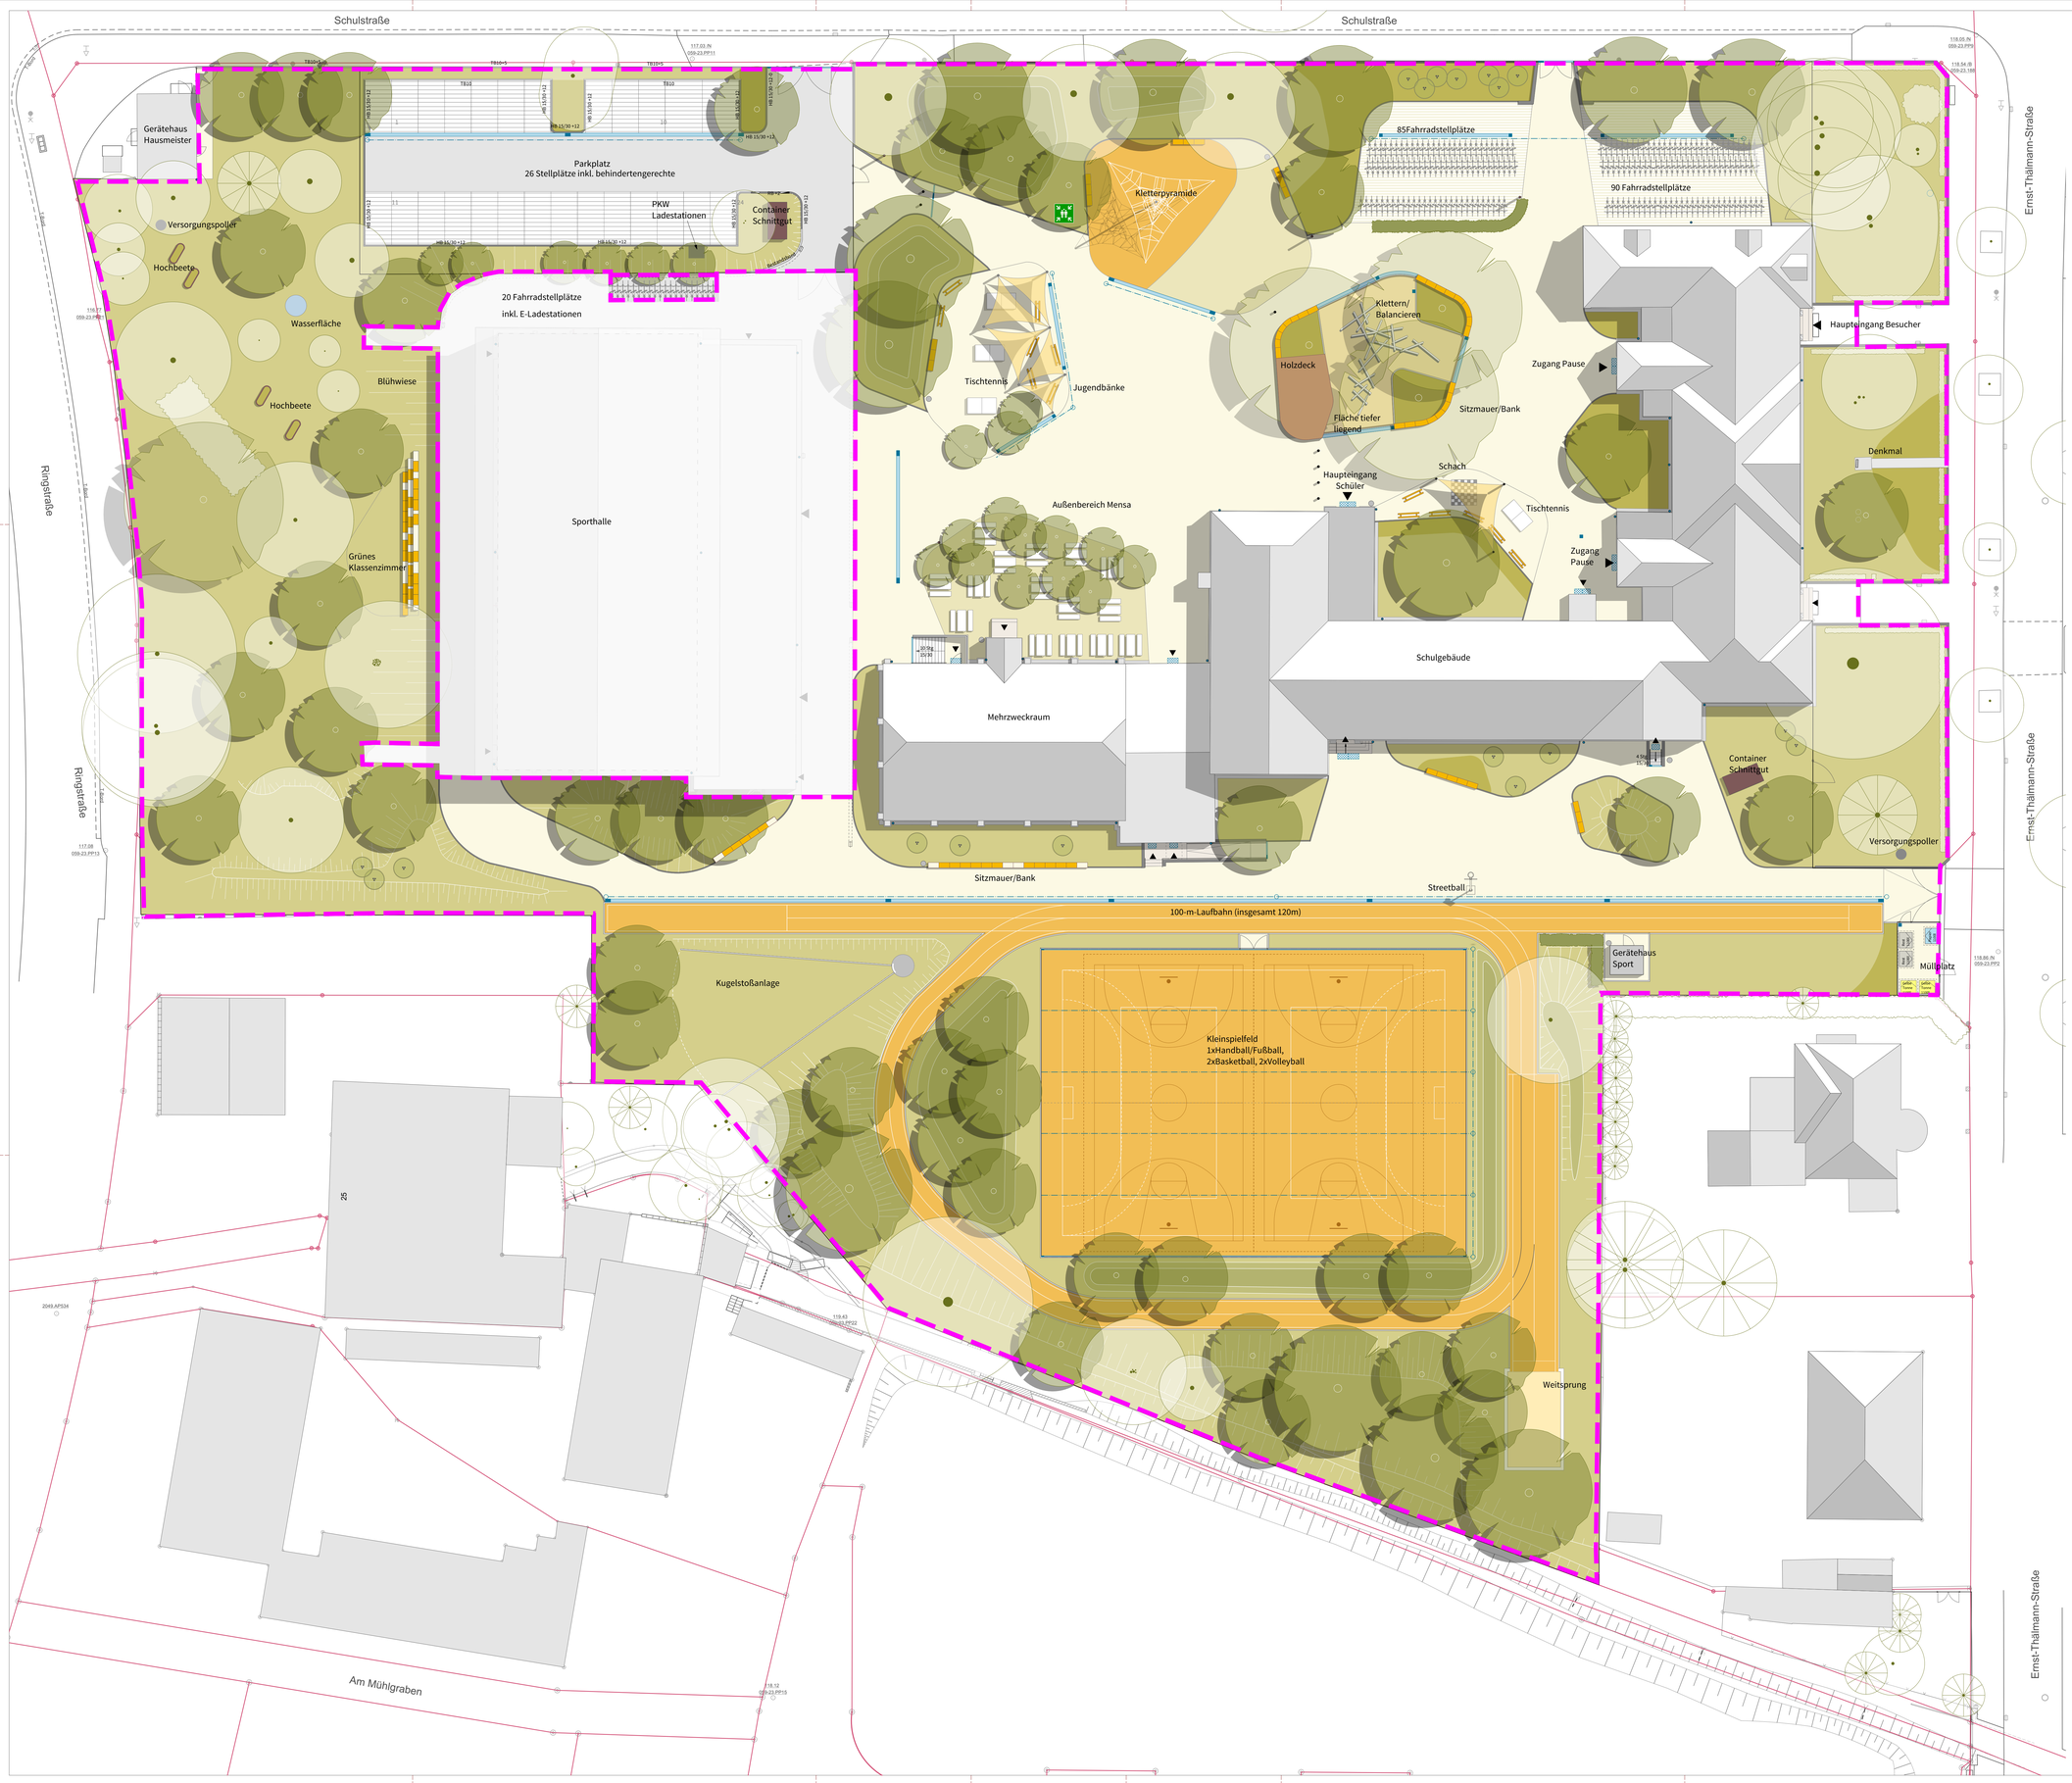

LEGENDE

052/2024-2

OBERFLÄCHEN

- Pflaster 24x40 cm
- Pflaster Bestand 10x20 cm
- wassergebundene Wegedecke WGD
- Splittfugenpflaster
- Rasenfugenpflaster
- Flächenbelag EPDM
- Holzhäcksel
- Sand
- Grünflächen
- Böschung
- Pflanzfläche

BESTAND

- Laubbäume Bestand
- Nadelbäume Bestand
- Sträucher Bestand
- Hecke Bestand
- Fallrohre Bestand
- Schächte

EINFASSUNGEN

- Einzeiler Betonpflaster 20x10 cm
- Tiefbord
- Hochbord HB 15/30, Beton
- Traufstreifen Betonplatten 30 x 30 cm, im Mörtelbett

ENTWÄSSERUNG

- 118,51 Höhen Planung
- 117,88 Höhen Bestand
- Abläufe
- Rinnen
- Gitterrost/Fußabstreifer

AUSSTATTUNGEN

- Überdachte Bank
- Sitzbänke mit Sitzauflage
- Jugendbänke
- Tisch-Bank-Kombination
- Sonnensegel
- Tischtennisplatte
- Kicker
- Streetball
- Schachspiel
- Hochbeete
- Einfriedung Stabgitterzaun
- Poller
- Beleuchtung (Planung über ILS Elektro)
- Abfallbehälter

SONSTIGES

- Haupt-/Nebeneingänge
- Flurstücksgrenze
- Bearbeitungsgrenze

VEGETATION

- Baumneupflanzung
- Solitärsträucher Neupflanzung
- Hecke Neupflanzung

Kletterpyramide

Klettern und Balancieren

Jugendbänke

Sportbelag

Grünes Klassenzimmer

ÄNDERUNGEN	DATUM	INDEX

ADRESSE
Ernst-Thälmann-Straße 22, 01809 Heidenau

PLANNUMMER
03_LA_GE_00_LP_0003_00_V

PHASE: Entwurf
STAND: 27.02.2024

VORHABEN
Sanierung Oberschule "J.-W. v. Goethe"
Gestaltung der Freianlagen

UNTERSCHRIFT

PLANINHALT
Lageplan Entwurf

MAßSTAB: **1 : 200**
BLATTGRÖßE: A0

GEZEICHNET: POL
GEPRÜFT: SEI

DATEINAME
2024-02-27_GOS_Bestand_Entwurf.vwx

PLANVERFASSER
EVERGREEN.
LANDSCHAFTSARCHITEKTEN
Schweriner Straße 50a . 01067 Dresden
Tel 0351- 329 751 52
info@evergreening.de

PLANGRUNDLAGE
Vermesserplan von
Vermessungsbüro Hering,
Lohmener Str. 12B,
01796 Pirna
Stand: 2023
Dateiname: 059-23-etrs89.dwg

BAUHERR
Stadt Heidenau
Amt für Schule und Familie /
Gebäudeverwaltung
Dresdner Straße 47
01809 Heidenau

Stadt Heidenau

AUSRICHTUNG