

Umnutzung der ALTEN Sporthalle als Mehrzweckraum



Stand 20.12.2023_Entwurfsplanung

050/2024-3

Entwurf

ARGE OS Heidenau
Baumentwurf Pirna GmbH
h.e.i.z.:Haus Architektur.Stadtplanung Partnerschaft mbB

Schnitt B-B
M 1:75

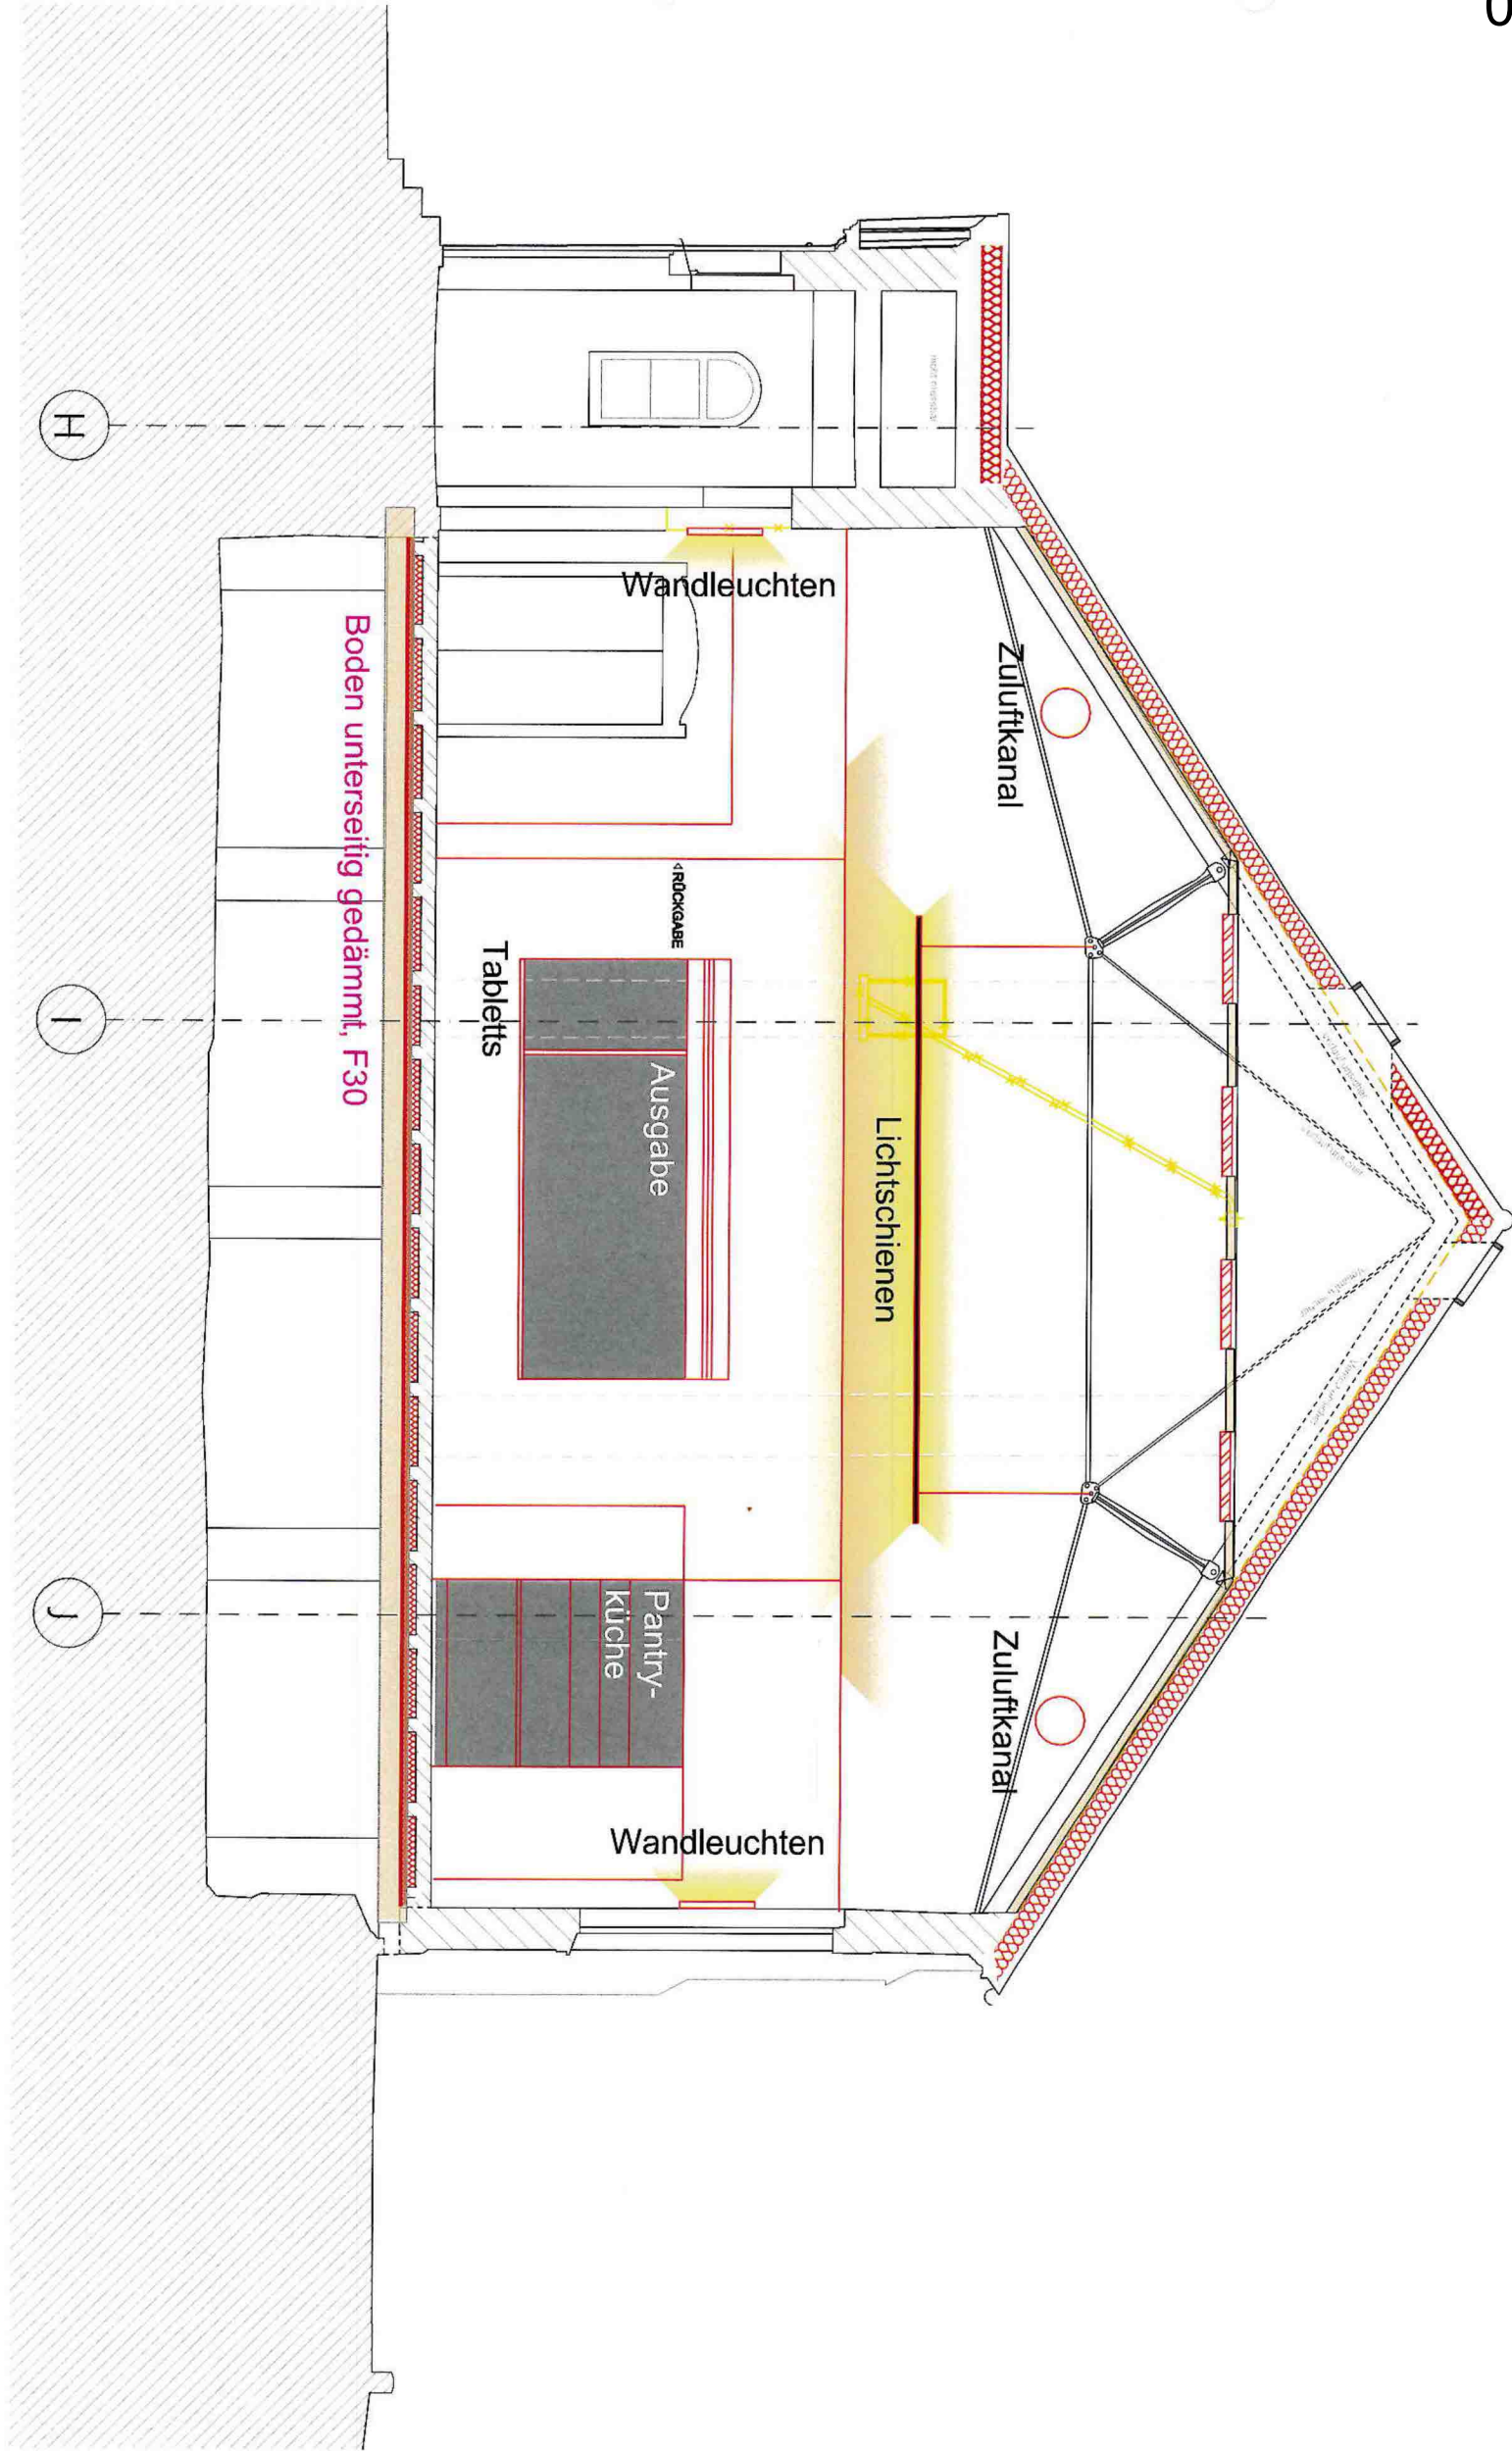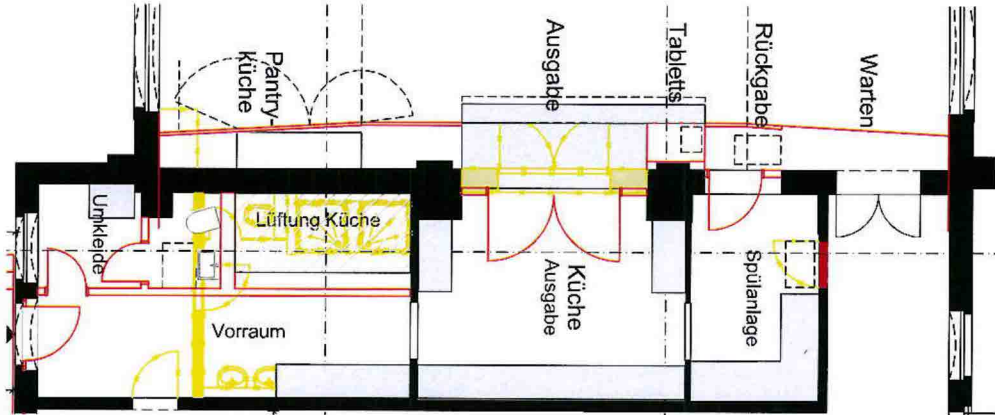

GOS
Sanierung
Goethe-Oberschule
Heidenau