


Umnutzung der ALTEN Sporthalle als Mehrzweckraum

Stand 20.12.2023_Entwurfsplanung

050/2024-4

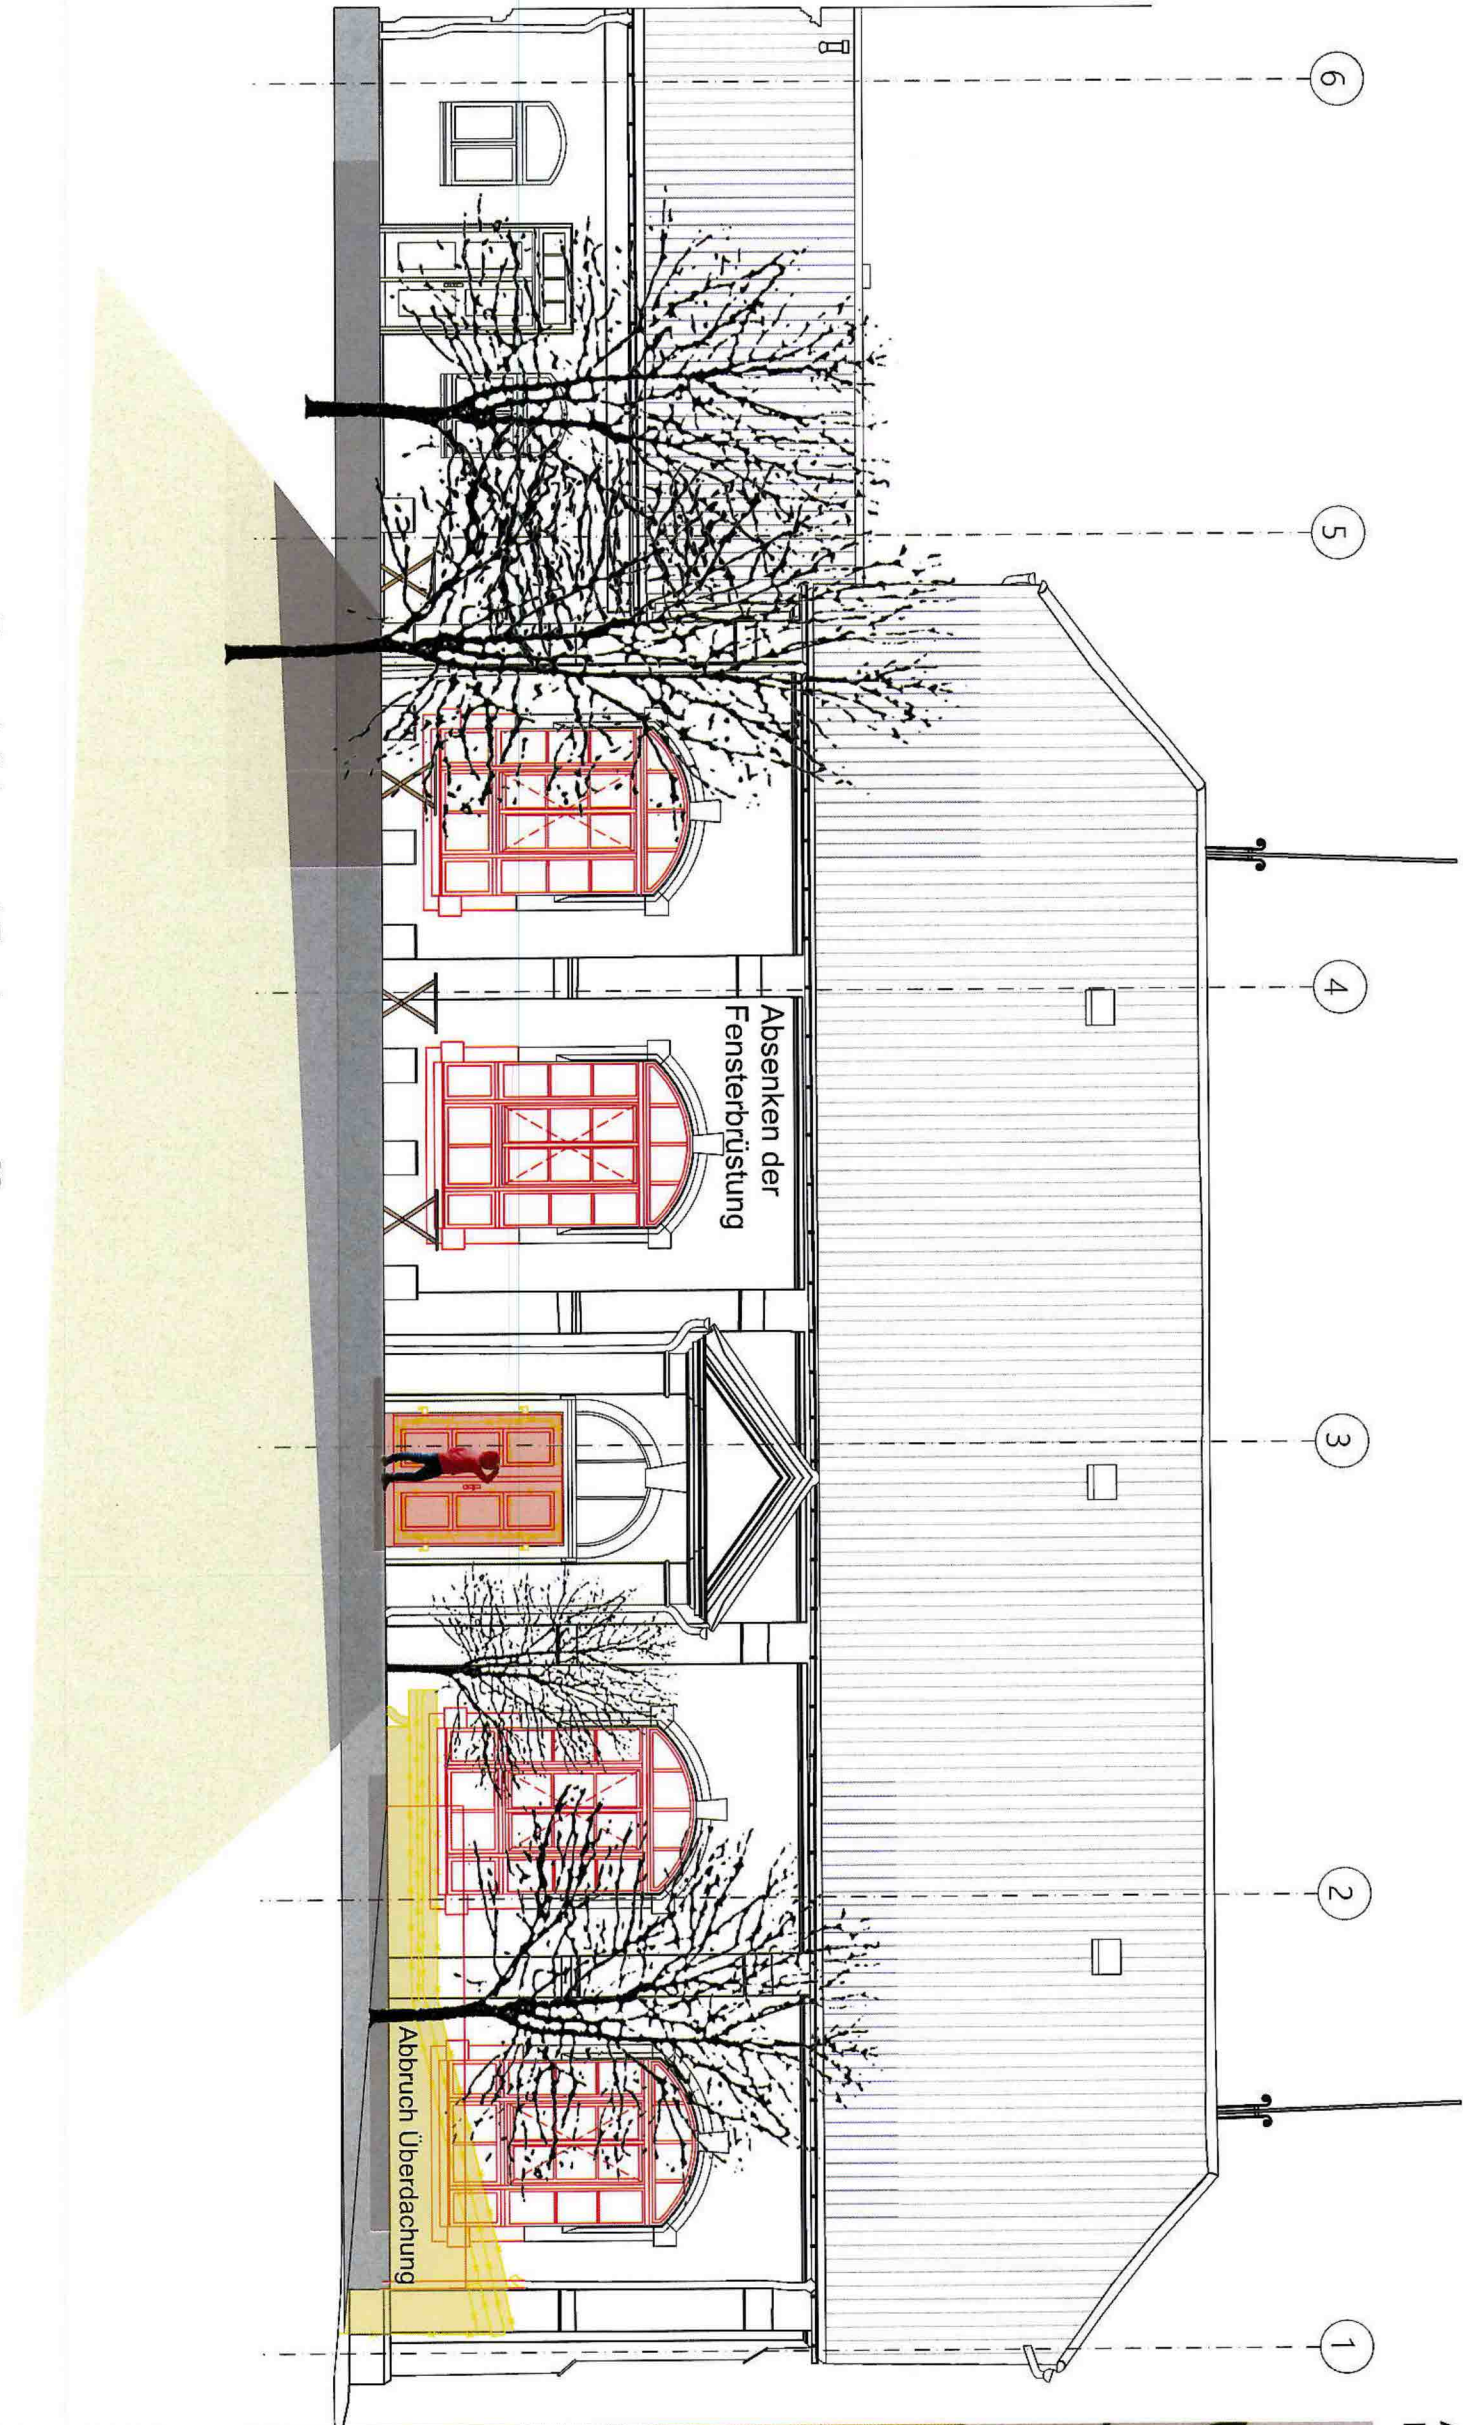

Fensterbrüstung an 4 Fenstern um ca. 60 cm
(=Fensterteilungsmaß) abgesenkt,
symmetrisches Gesamtbild

ARGE OS Heidenau
BauEntwurf Pima GmbH
he.i.z.Haus Architektur: Stadtplanung Partnerschaft mbB

Entwurf

Ansicht Ost
M 1:100



GOS
Sanierung
Goethe-Oberschule
Heidenau