Anlage 060/2024-2

Ansicht NO

Ansicht SO

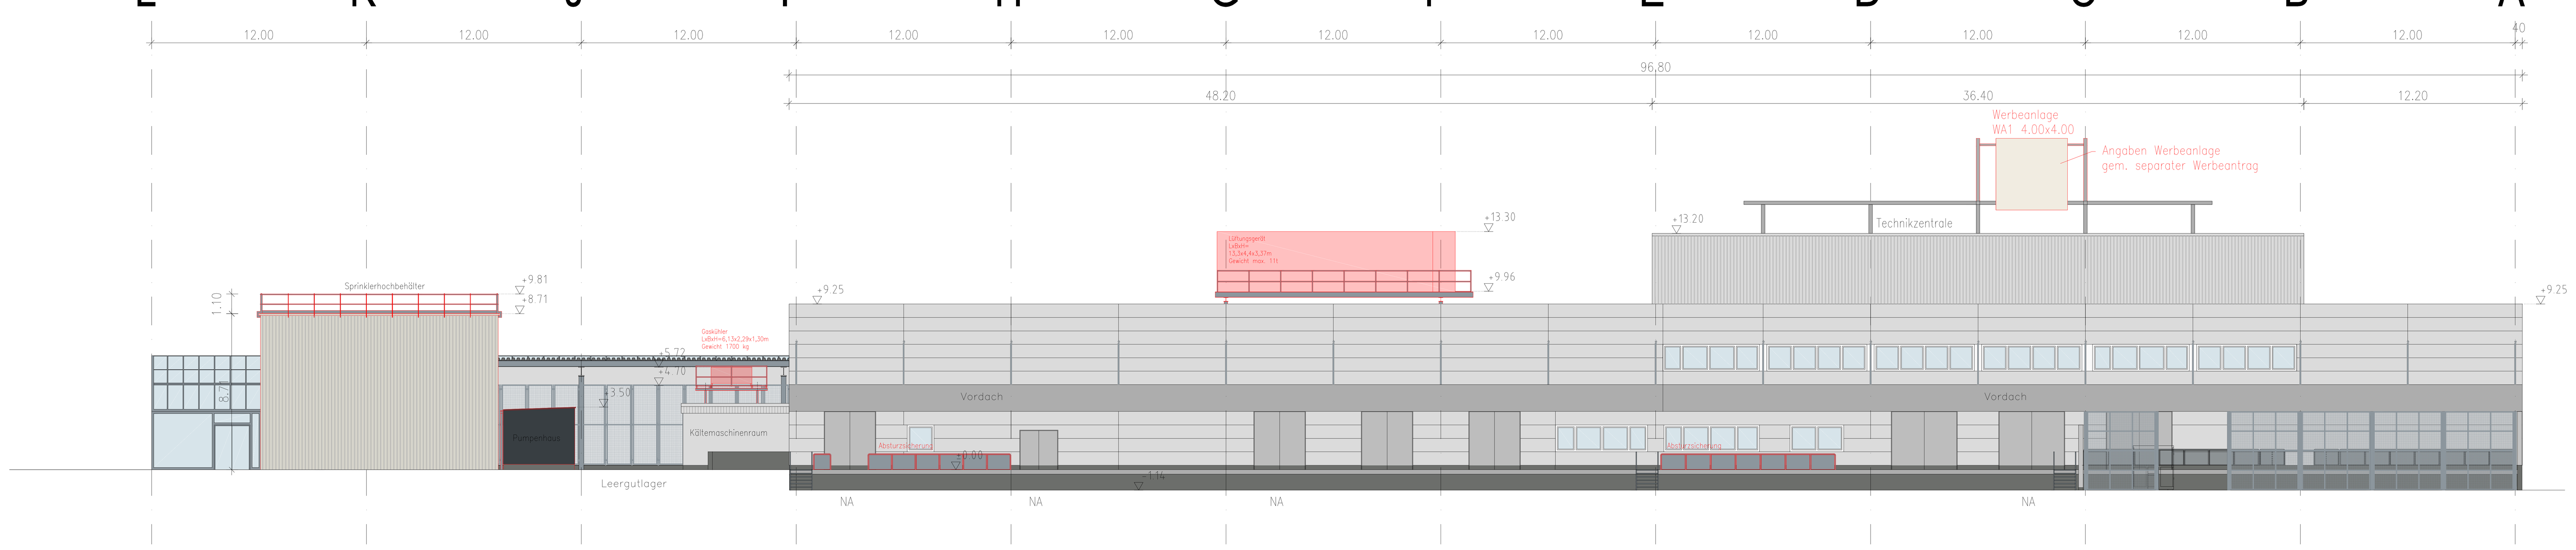

Ansicht NW

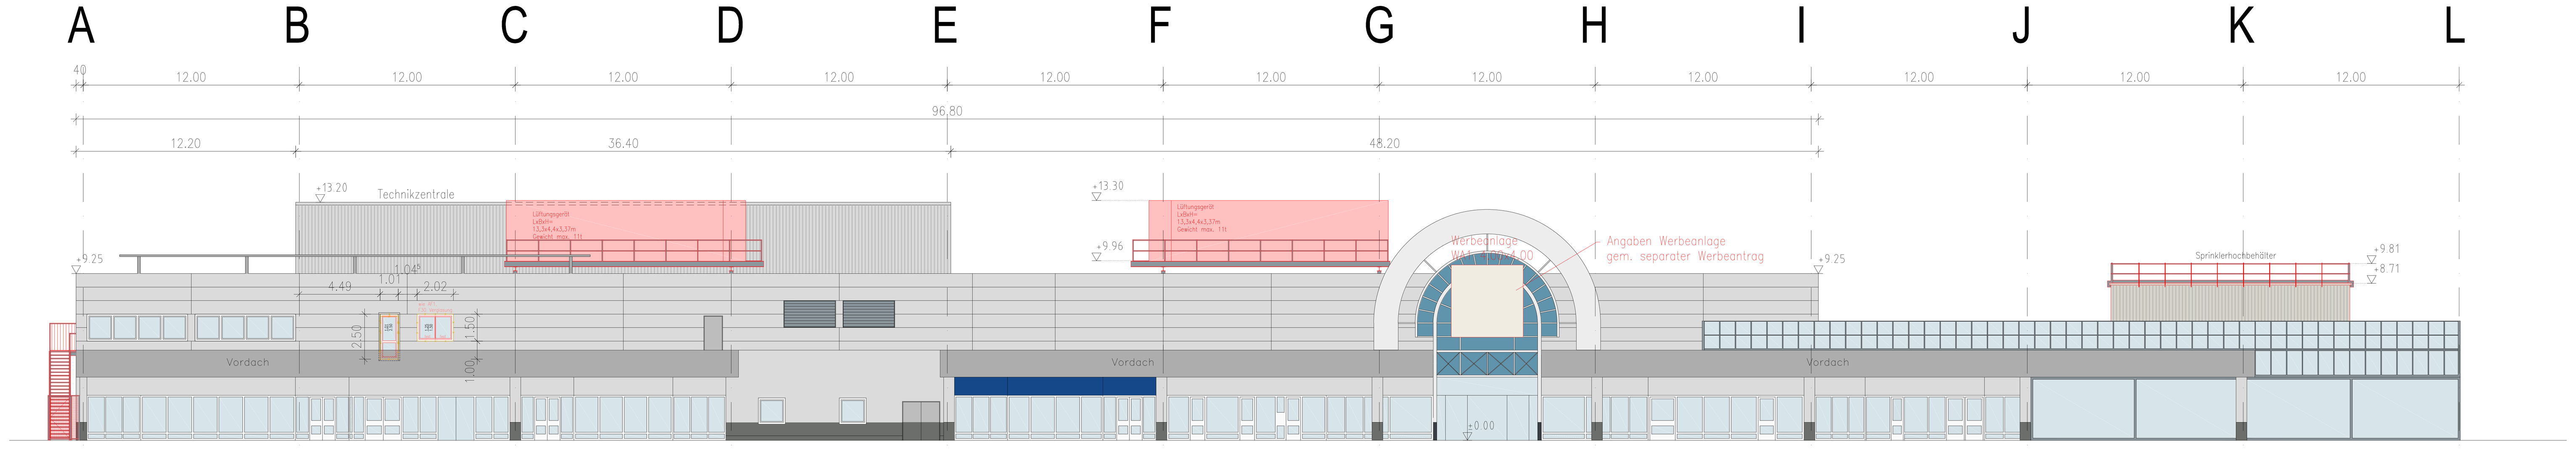

Ansicht SW

Sprinklertank

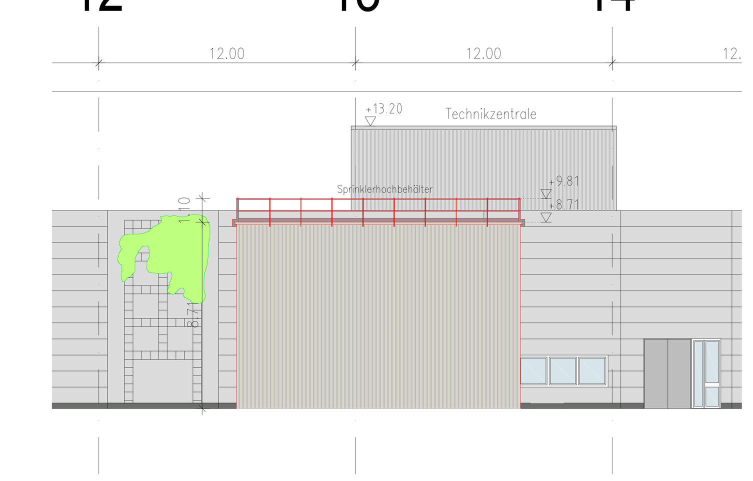

Ansicht SW

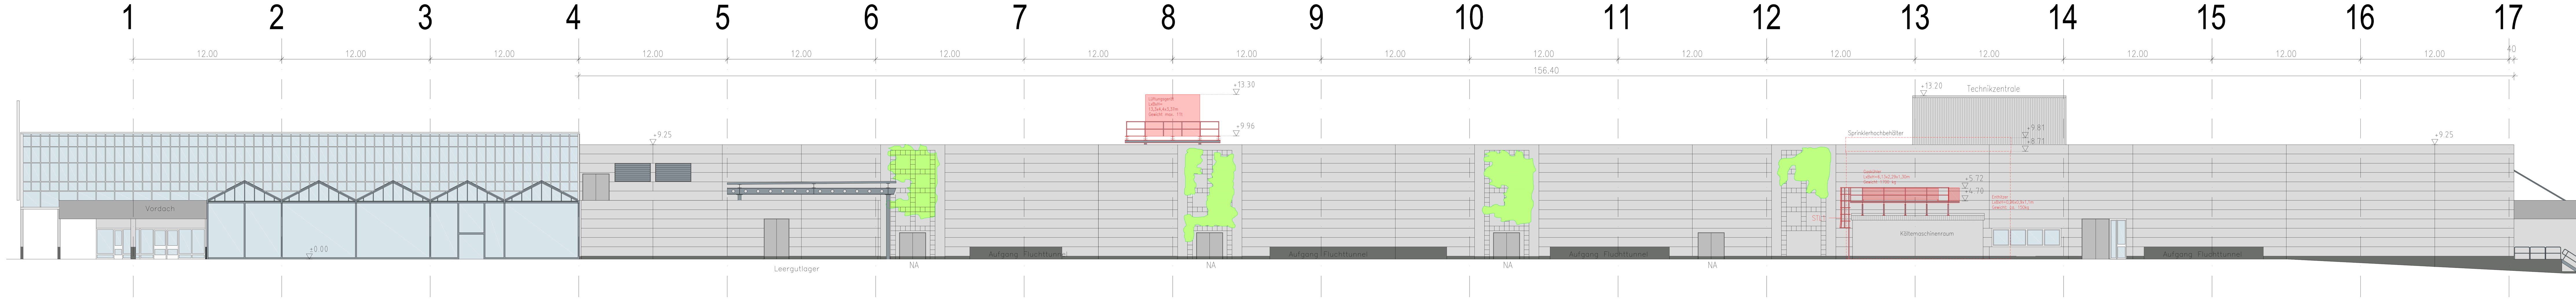

Legende Übersicht Grundriss / Schnitt

	Bestand		DD: Deckendurchbruch
	Abbruch		WD: Wanddurchbruch
	Neubau Mauerwerk		FE: Fußbodeneinlauf
	Neubau Stahlbeton		Fenster
	Neubau Porenbeton	T30	Feuerhemmend, Selbstschließend
	Neubau Trockenbau	T30-RS	Feuerschutz- und Rauchschutztür
	Neubau Wärmedämmung	NA	Notausgang
	Neubau Isobau		Hauptgangssystem

Allgemeine Hinweise: Die Planung ist gültig ausschließlich im Zusammenhang mit den Planungsbestandteilen sämtlicher Fachplaner. Bauteildimensionen sind entsprechend der Tragwerksplanung, dem Nachweis zur Energieeinsparverordnung und dem Schallschutznachweis zu entnehmen. Bei Widersprüchen zwischen den zueinander gehörigen Fachplanungsteilen ist der/die Entwurfsverfasser/in zu kontaktieren und Klärung herbeizuführen. Alle Angaben sind durch den AN eigenverantwortlich am Bau zu prüfen. Gegebenenfalls notwendige Anpassungen von Planung und Ausführung sind nach vorheriger Abstimmung mit dem Architekten und dem Bauherrn eigenverantwortlich durch den Auftragnehmer auszuführen. Alle Bauteile sind nach Angabe Statik und korrosionsgeschützt entsprechend der örtlichen Erfordernisse auszuführen. Der AN ist verpflichtet, vor Ausführung seiner Leistung eine Werkstattplanung anzufertigen und diese dem AG zur Freigabe vorzulegen. Eine angemessene Prüffrist von 10 AT für den AG ist zu berücksichtigen.

Index	Datum	Änderung	gezeichnet	geprüft

Höhenbezug: ±0.00 = DHHN 92

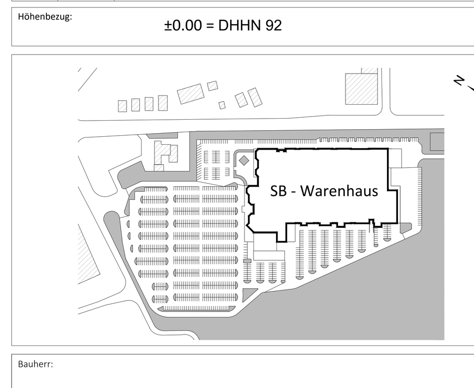

Bauherr:

Unterschrift

Architekt: O+M ARCHITEKTEN
Dipl.-Ing. Architekt BDA Carsten Otto , Architektenkammer Sachsen AL-NR. 4238
O + M ARCHITEKTEN GmbH BDA
Loschwitzer Str. 31; 01309 Dresden
T: 0351 - 31390001; www.ottoundmueller.de

Unterschrift

Projektsteuerung:

Tragwerksplanung: Dr.-Ing. Peter A.Kugler und Franke GmbH
Pfingstweide 1, 04179 Leipzig
Tel.: 0341 - 44608-0; Mail: kuglerlpz@drkugler.de

Außenanlagen:

TGA-Planung: KSH Ingenieurbüro GmbH
Kohlgartenstraße 71,
04315 Leipzig
Tel.: 341-649372-20; Mail: sek@ksh-haustechnik.de

Fachplaner:

Fachplaner:

Projekt: **Neustrukturierung des SB-Warenhauses mit Fachmärkten**
Hauptstraße 3, 01809 Heidenau

Planinhalt: **Ansichten**
Ansicht NO, SO, NW, SW

Planungsphase:	LP 4
bearbeitet:	TH/TW
geprüft:	TH

Maßstab:	Plandatum:	Planstatus:	Plannr.:
1:200	25.04.2024	Bauantrag	300

Projektnummer	Planart	Verortung	Plannummer	Phase	Index
2004_KFL_HEI	AN		300	4	

Weitergabe sowie Vervielfältigung dieses Dokuments, Verwertung und Mitteilung seines Inhalts sind verboten, soweit nicht ausdrücklich gestattet. Zuwiderhandlungen verpflichten zu Schadenersatz. Alle Rechte für den Fall der Patent-, Gebrauchsmuster- oder Geschmacksmustereintragung vorbehalten.