


Grünordnungsplan zum B-Plan 1.1 'Technologiepark Feistenberg'

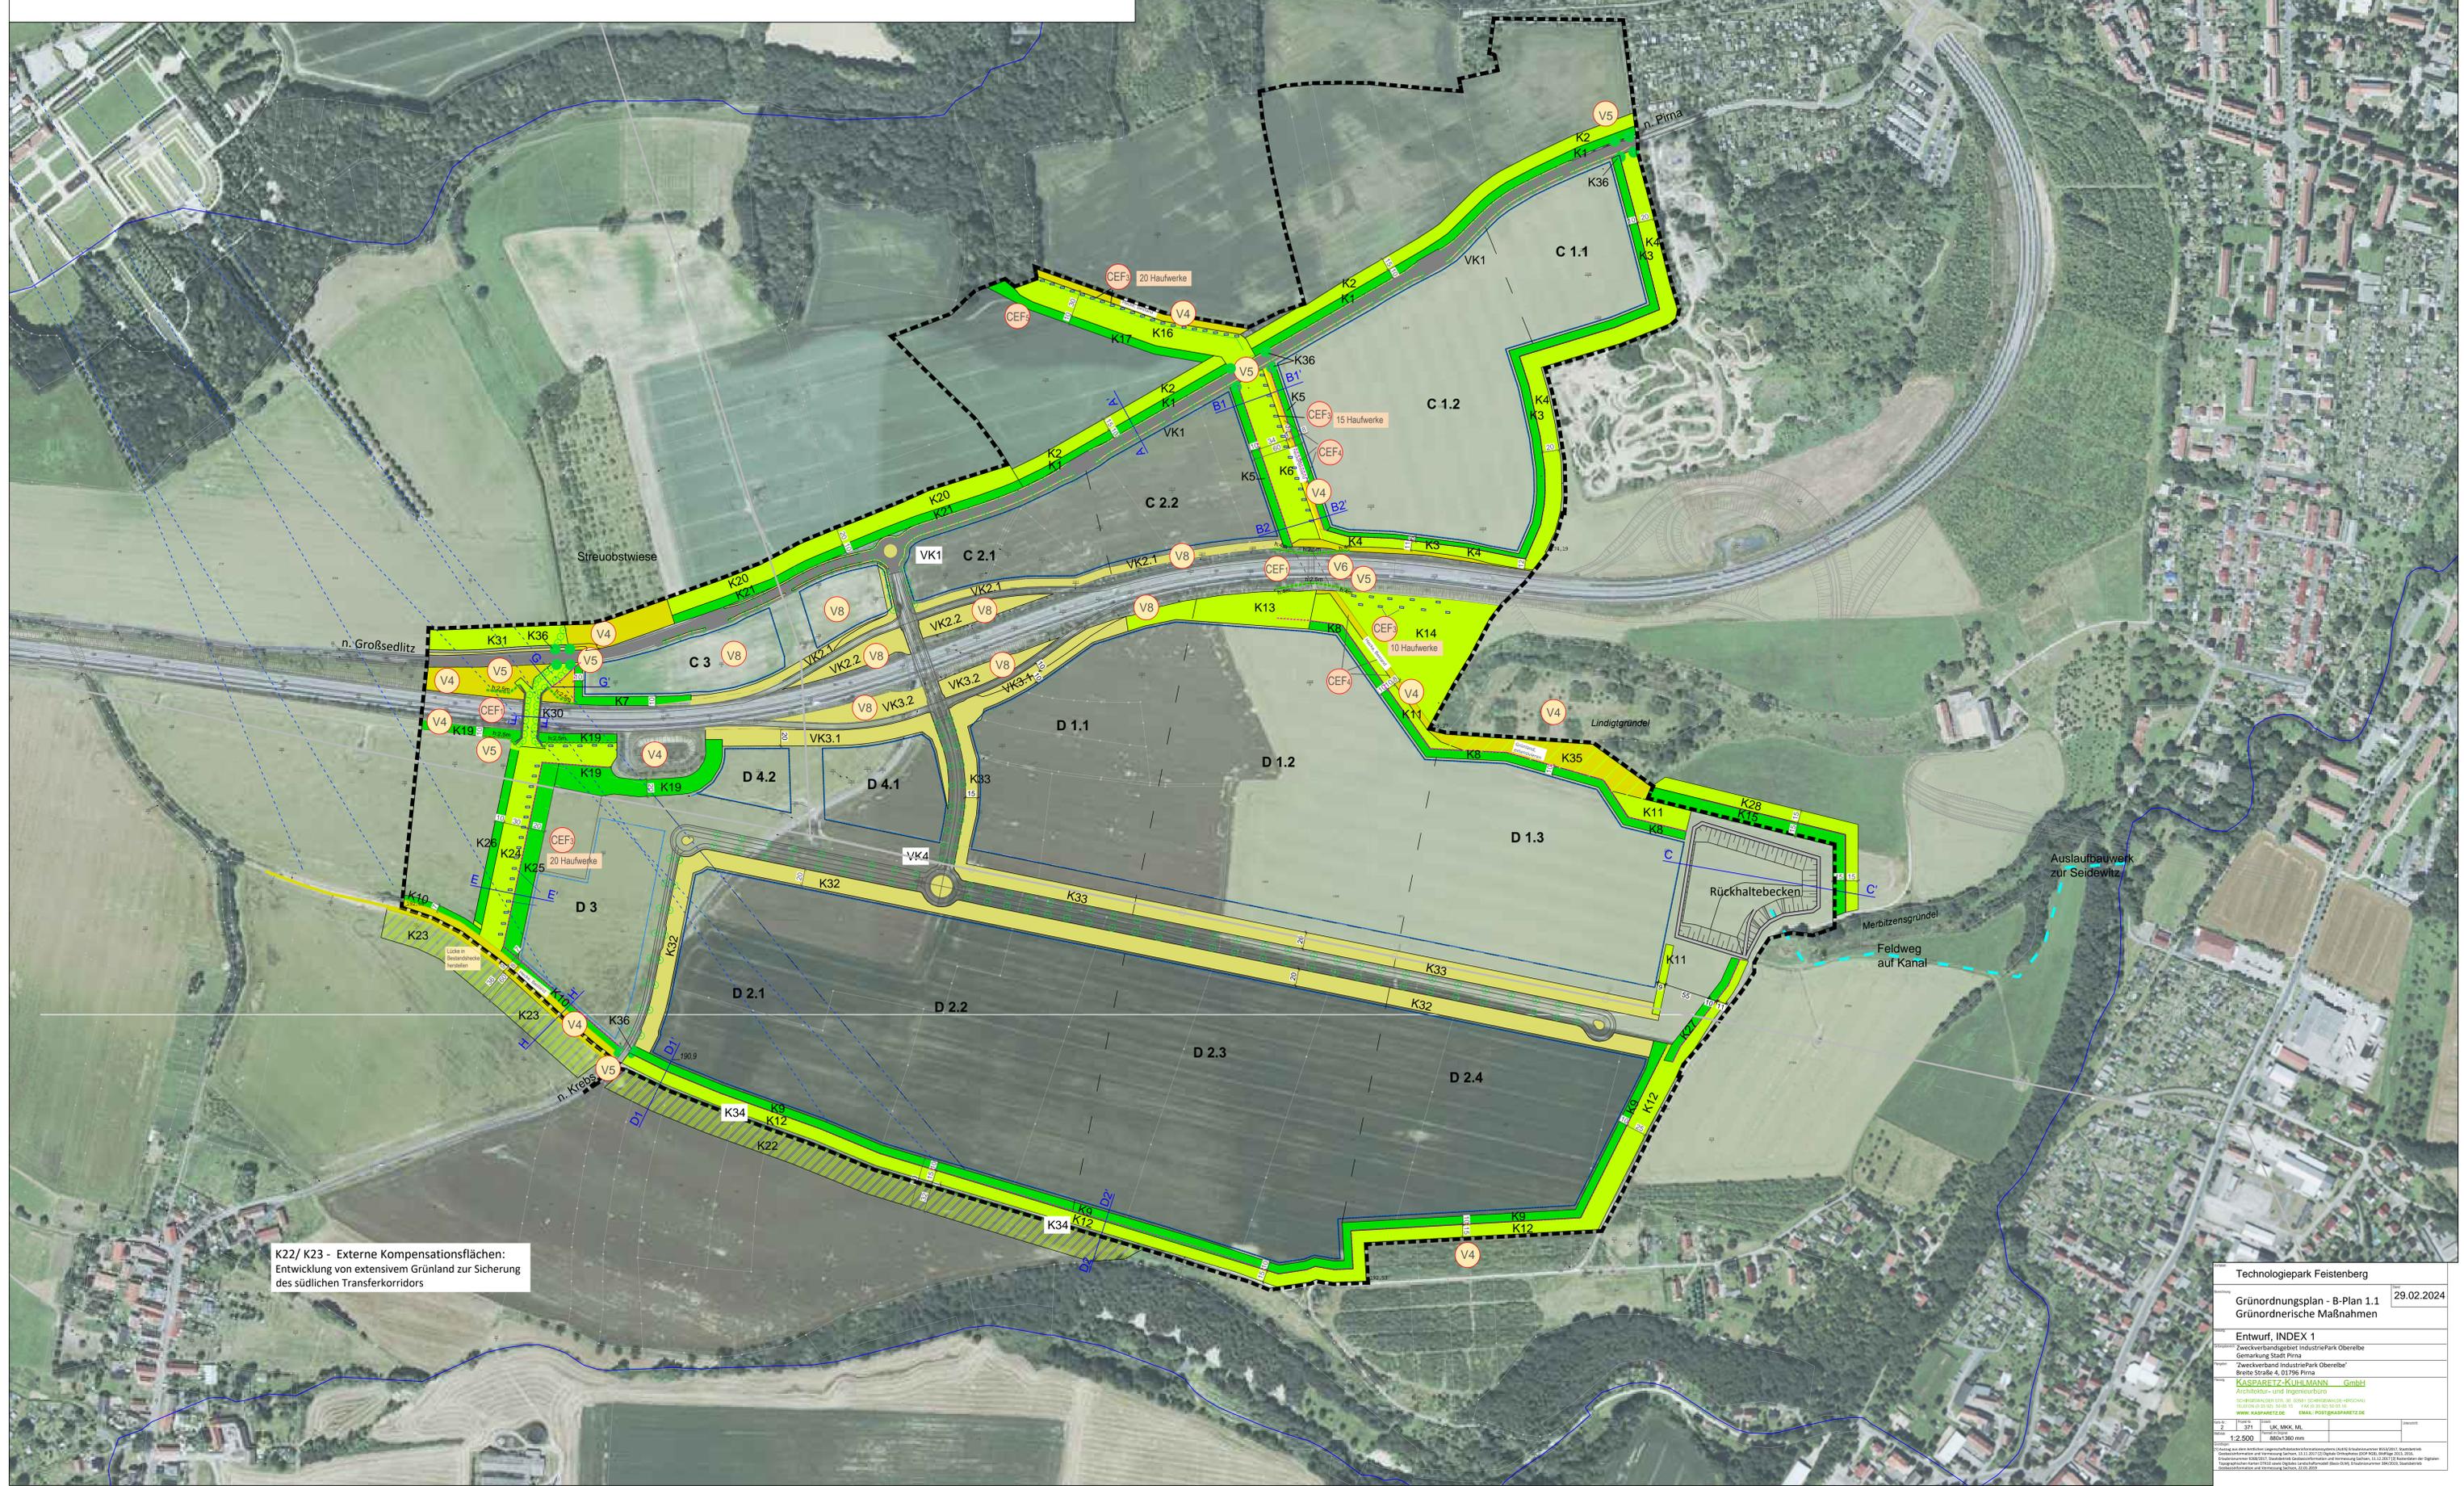

K22/ K23 - Externe Kompensationsflächen:
Entwicklung von extensivem Grünland zur Sicherung
des südlichen Transferkorridors

Technologiepark Feistenberg		29.02.2024
Grünordnungsplan - B-Plan 1.1		
Grünordnerische Maßnahmen		
Entwurf, INDEX 1		
Zweckverbandsgelände IndustriePark Oberelbe		
Gemarkung Stadt Pirna		
Zweckverband IndustriePark Oberelbe		
Breite Straße 4, 01796 Pirna		
KASPARRETZ-KUHLMANN GmbH		
Architektur- und Ingenieurbüro		
Schwarzenburger Str. 39, 09041 Schwarzenburg, Sachsen		
Telefon: +49 (0) 3731 300-100, Fax: +49 (0) 3731 300-101		
www.kasparetz.de, eMail: Post@kasparetz.de		
Blatt	2	371
Maßstab	1:2.500	880x1380 mm
<small> Die hier dargestellten Informationen sind ausschließlich für den beauftragten Zweck bestimmt und können vertraulich oder andersweitig geschützt sein. Die Weitergabe an Dritte ist ohne schriftliche Genehmigung des Auftraggebers untersagt. Die Haftung für die Richtigkeit der hier dargestellten Informationen liegt bei dem Auftraggeber. </small>		