



Anlage 092/2024/1-7.3

Variante 1 - Radfahrstreifen -  
Gewerbestraße in Anlehnung an RAST 06  
Richtung Pirna

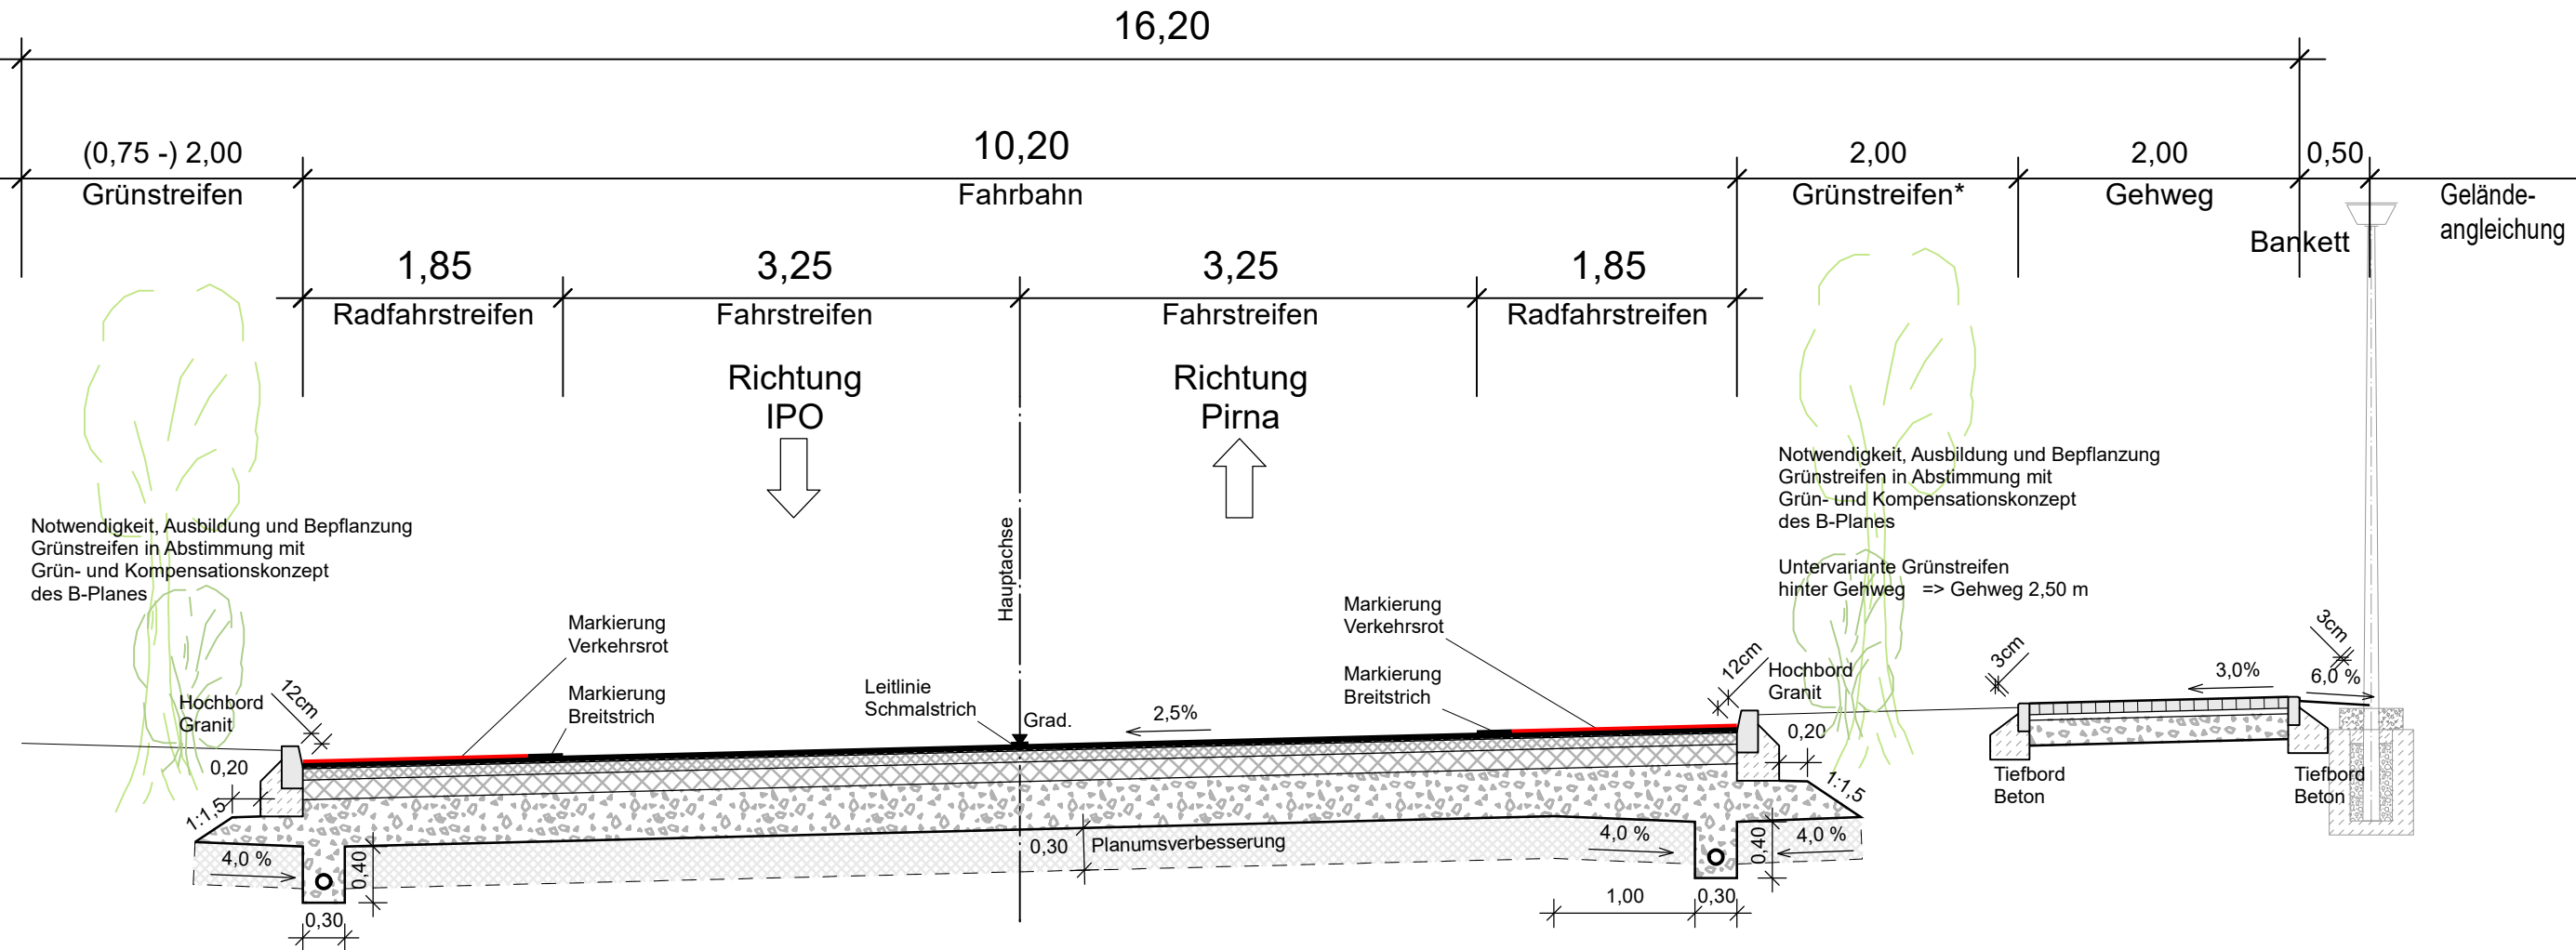

Querschnitt Kreisfahrbahn

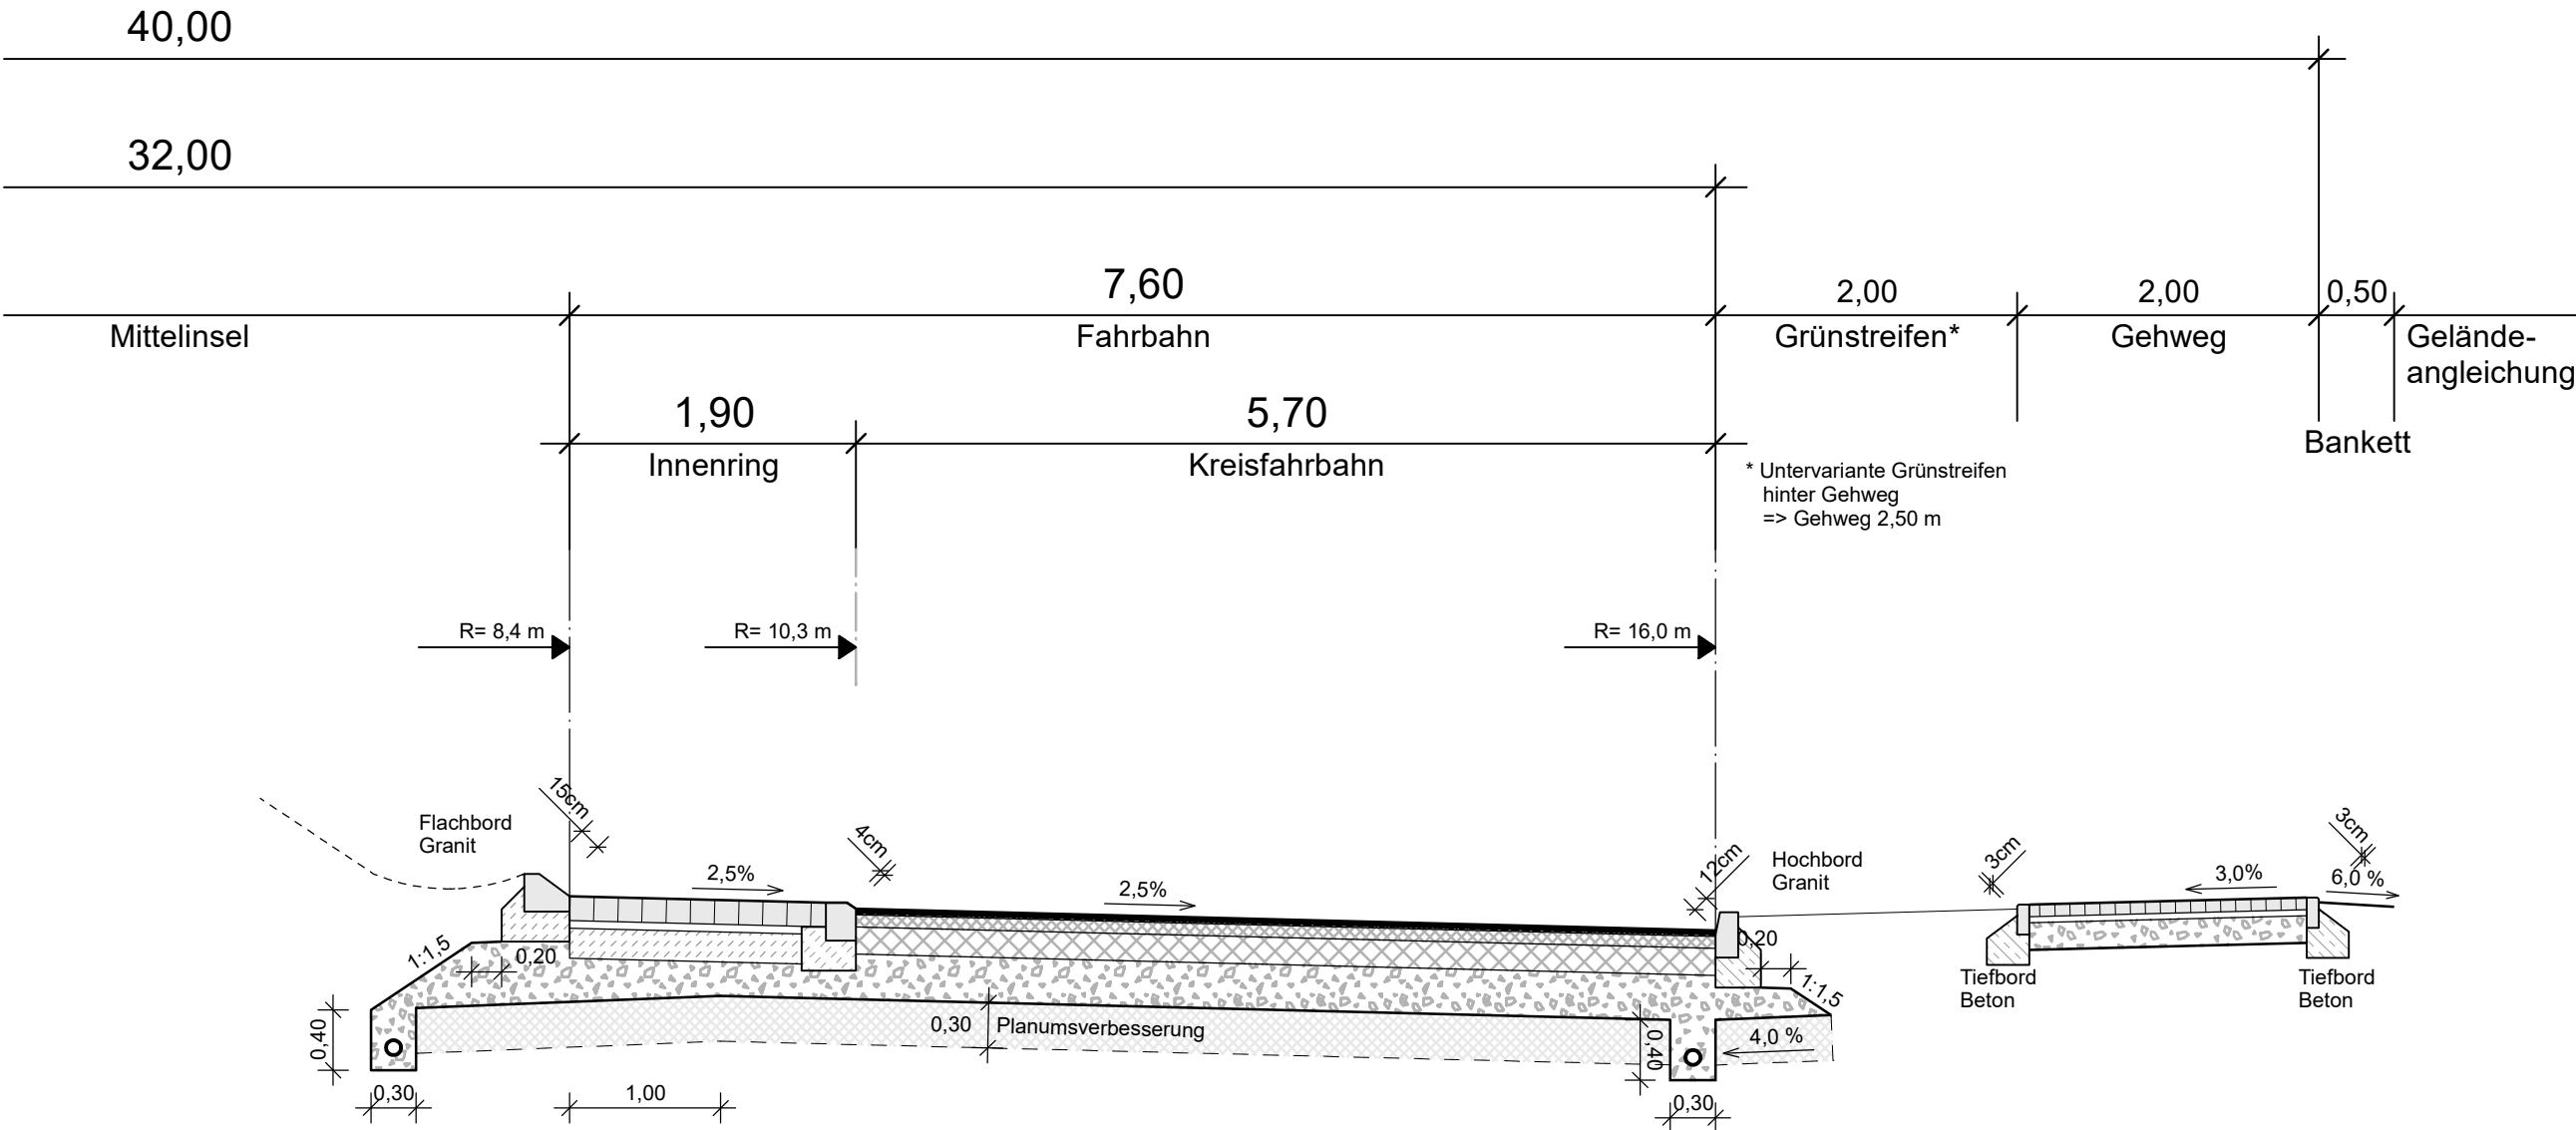

|                                       |              |            |                |
|---------------------------------------|--------------|------------|----------------|
| <b>ULRICH KARSCH</b><br>INGENIEURBÜRO | Bearbeitet:  | 03/2021    | Uhlig          |
|                                       | Gezeichnet:  | 03/2021    | CARD/ap        |
|                                       | Geprüft:     | 31.03.2021 | gez. S. Karsch |
|                                       | Projekt-Nr.: | 762_3      |                |

|                                     |   |              |
|-------------------------------------|---|--------------|
| Zweckverband IndustriePark Oberelbe |   | Bearbeitet:  |
| Breite Straße 4<br>01796 Pirna      | vertreten durch den<br>Vorsitzenden Jürgen Opitz,<br>Bürgermeister Stadt Heidenau<br>Tel. 03529 571-0<br>info@heidenau.de | Geprüft:     |
|                                     |   | Projekt-Nr.: |

| Nr. | Art der Änderung | Datum | Zeichen |
|-----|------------------|-------|---------|
|     |                  |       |         |
|     |                  |       |         |
|     |                  |       |         |

VORUNTERSUCHUNG

|   |                                           |                                                                 |
|---|-------------------------------------------|-----------------------------------------------------------------|
| Zweckverband<br>IndustriePark<br>Oberelbe                                                              | Zweckverband<br>IndustriePark<br>Oberelbe | Unterlage / Blatt-Nr.: 14/1<br>Straßenquerschnitt<br>Variante 1 |
| PROJIS-Nr.:                                                                                            |                                           | Maßstab: 1 : 50                                                 |
| IPO Verkehrserschließung<br>Teil Bebauungsplan 1.1 - Los 1 Verkehrsanlagen<br>Teilprojekt III.1 K 8772 |                                           |                                                                 |
| aufgestellt:<br>Zweckverband IndustriePark Oberelbe                                                    |                                           |                                                                 |
| Pirna, .....                                                                                           |                                           |                                                                 |