


Schnitt AA' | DN 37°

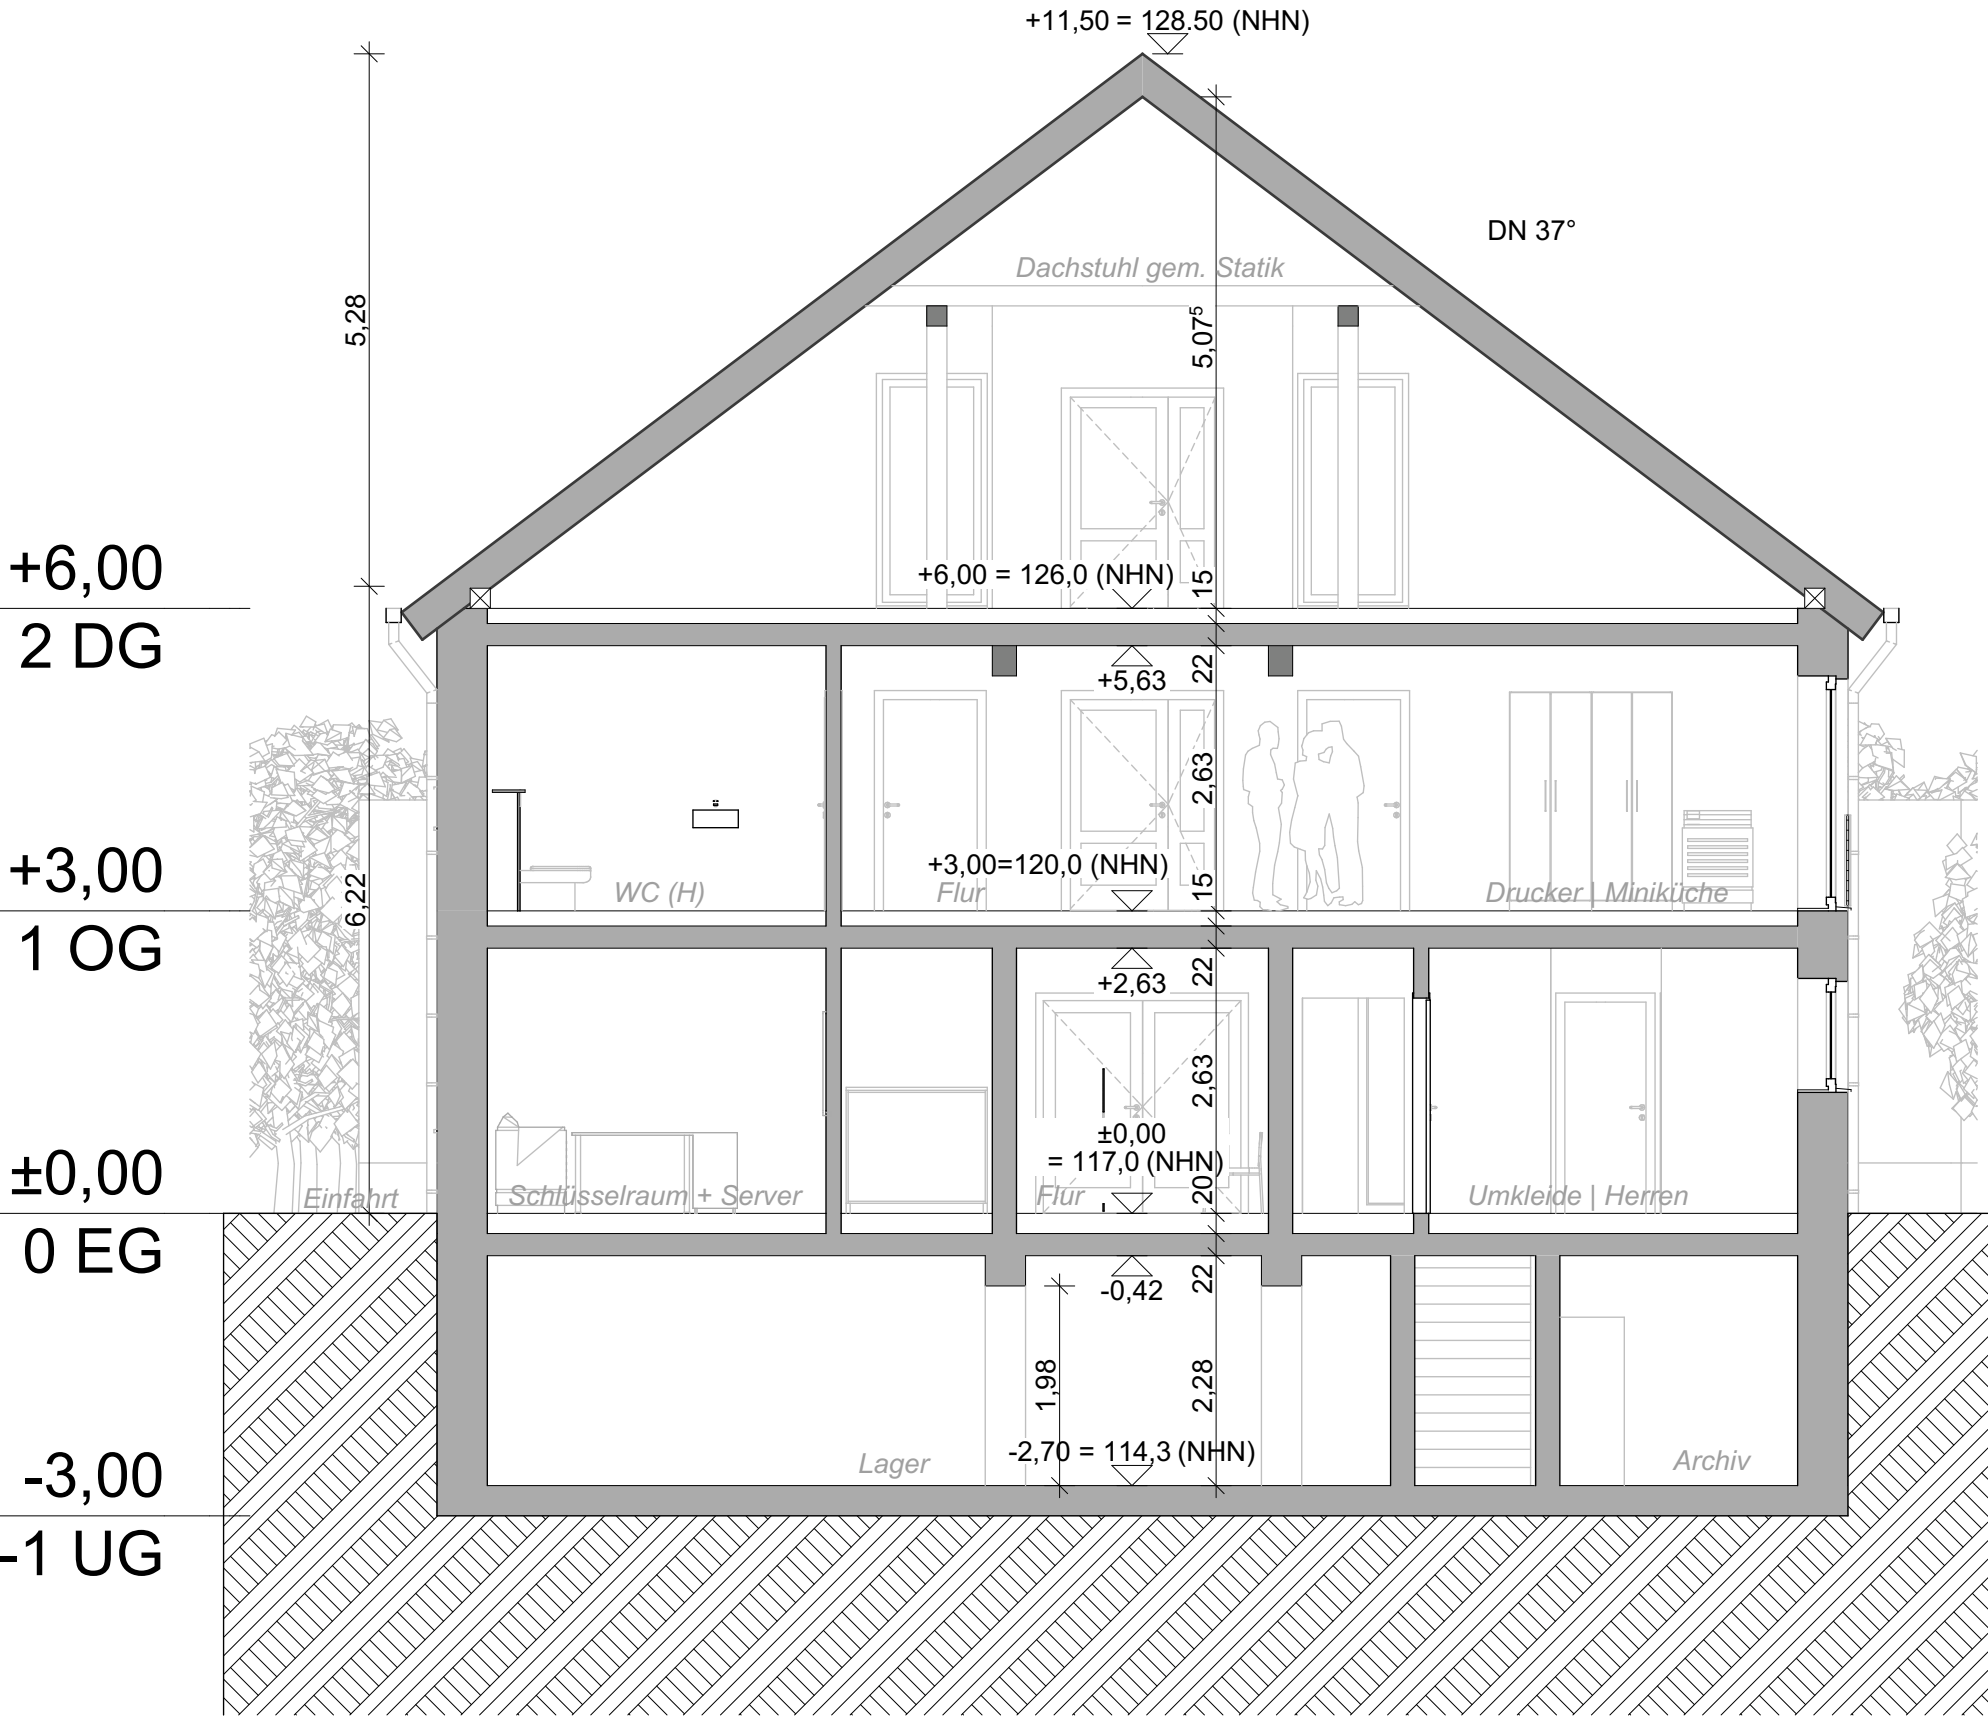

Projekt: Errichtung einer Geschäftsstelle Am Obergraben 1 01809 Heidenau		
Bauherr: _____ Freigegeben: _____		
Planer: iBN ingenieurbüro Nitzschke Dipl.-Ing. Kai Nitzschke Behrischstr. 29, 01277 Dresden Tel:0351 3109826 Freigegeben: _____		
Statik:	Brandschutzplaner: Ulrich-Branschütz Dipl.-Ing.(BA) Jörg Ullrich Am Mühlfeld 56a, 01744 Dippodiswalde Tel:0173 8585111	
ELT:	Haustechnikplaner:	
Phase: Genehmigungsplanung		
Planbezeichnung Schnitt AA'		
gezeichnet: Glotova	Datum: 18.07.2024	Massstab: 1:75
gepr Schmidt	Druck: 18.07.2024	Format: A3
Projekt-Nr.:	Zeichnungs-Nr.: 03	