

Ansichten

Anlage 102/2024-2




Fassade:
Schlämmputz Körnung 0,6 mm
Farbe KEIM 9251

Dach:
gerader Dachstein
z.B. Fabrikat Ergoldsbacher Linea
Farbe: Sinterlichtgrau

Fenster/ Türen:
Holz optik, Mahagoni braun

Regenentwässerung:
Titanzink


Ansicht Süd | Straßenseite

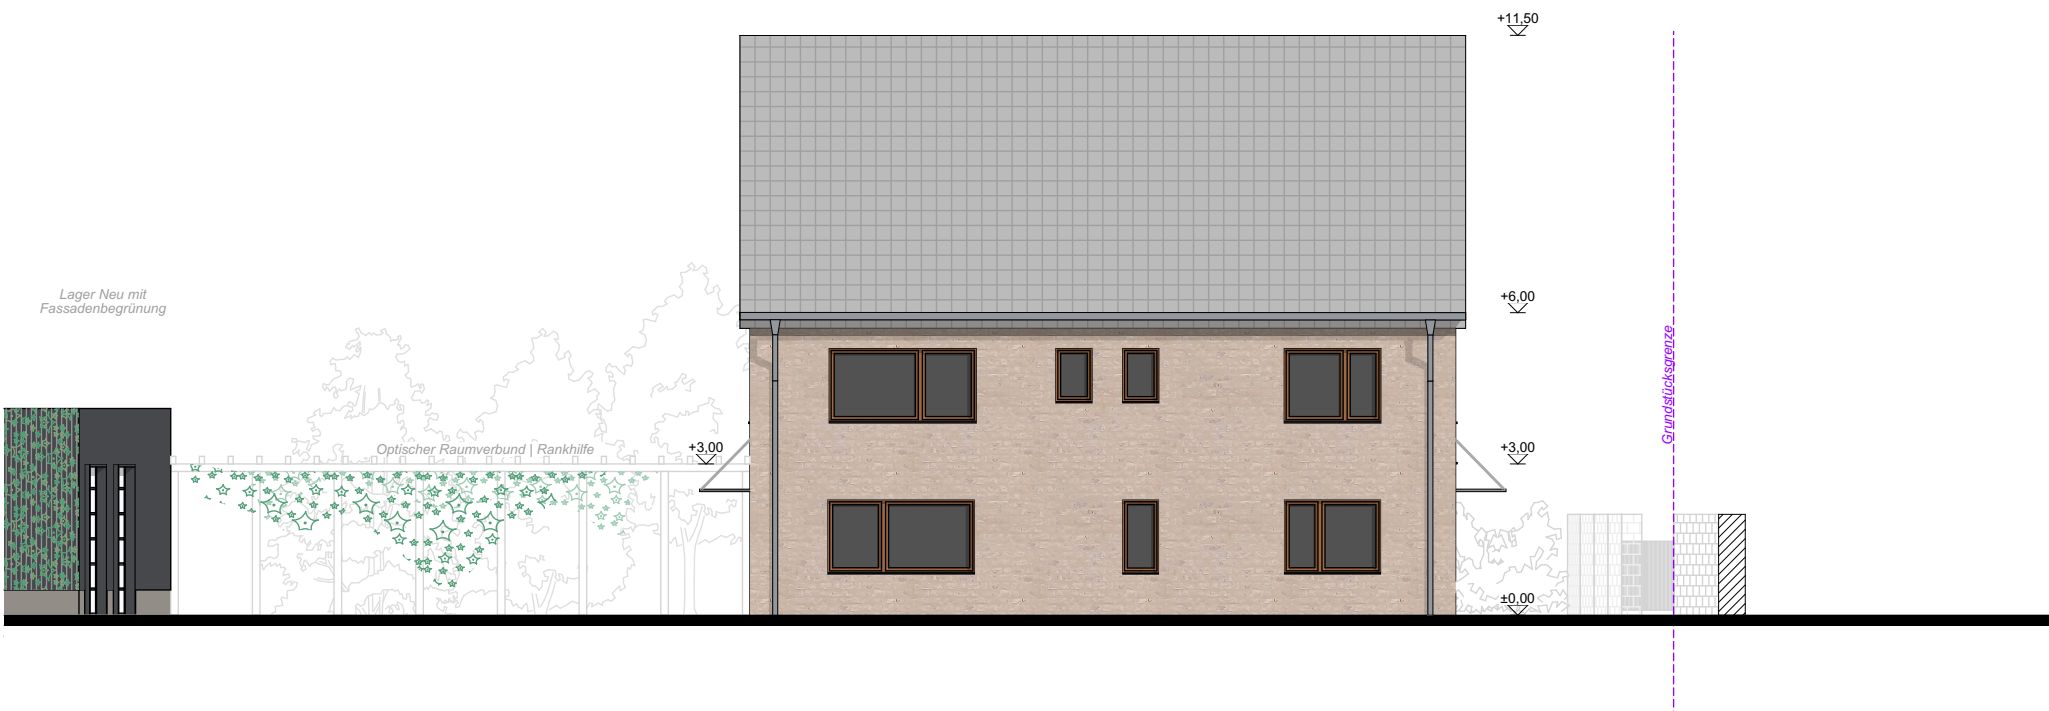

Ansicht West

Projekt: Errichtung einer Geschäftsstelle Am Obergraben 1 01809 Heidenau		
Bauherr: _____ Freigegeben: _____		
Planer: iBN ingenieurbüro Nitzschke Dipl.-Ing. Kai Nitzschke Behrischstr. 29, 01277 Dresden Tel:0351 3109826 Freigegeben: _____		
Statik:	Brandschutzplaner: Ulrich-Branschütz Dipl.-Ing.(BA) Jörg Ulrich Am Mühlfeld 56a, 01744 Dippoldiswalde Tel:0173 8585111	
ELT:	Haustechnikplaner:	
Phase: Genehmigungsplanung		
Planbezeichnung Ansichten Süd und West		
gezeichnet: Glotova	Datum: 18.07.2024	Massstab: 1:150
gepr Schmidt	Druck: 18.07.2024	Format: A3
Projekt-Nr.:	Zeichnungs-Nr.: 04.1	


Ansichten Lagerhalle

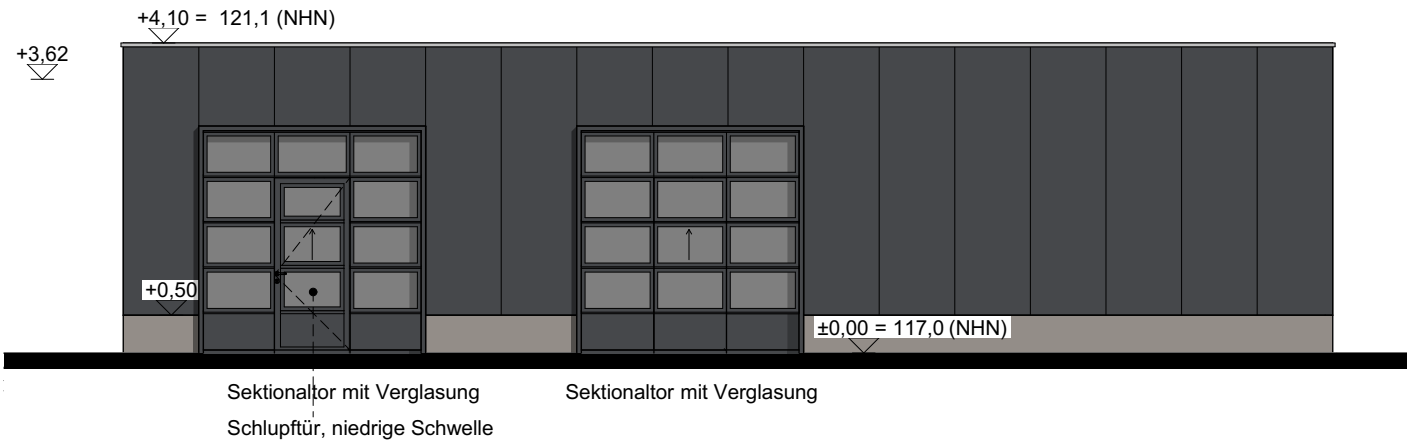


Ansicht Süd | Hinterhof



Ansicht Nord

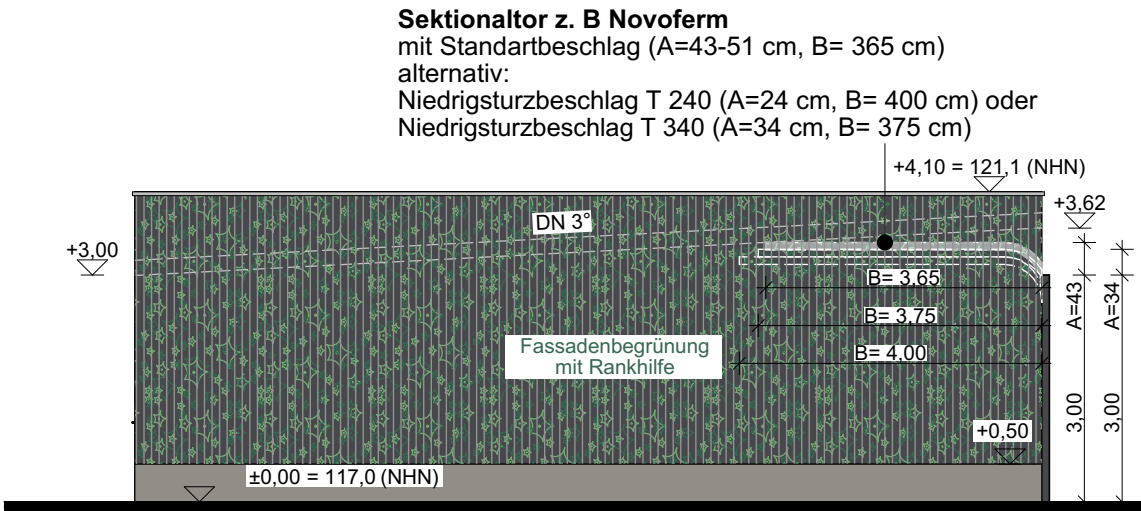

Ansicht West

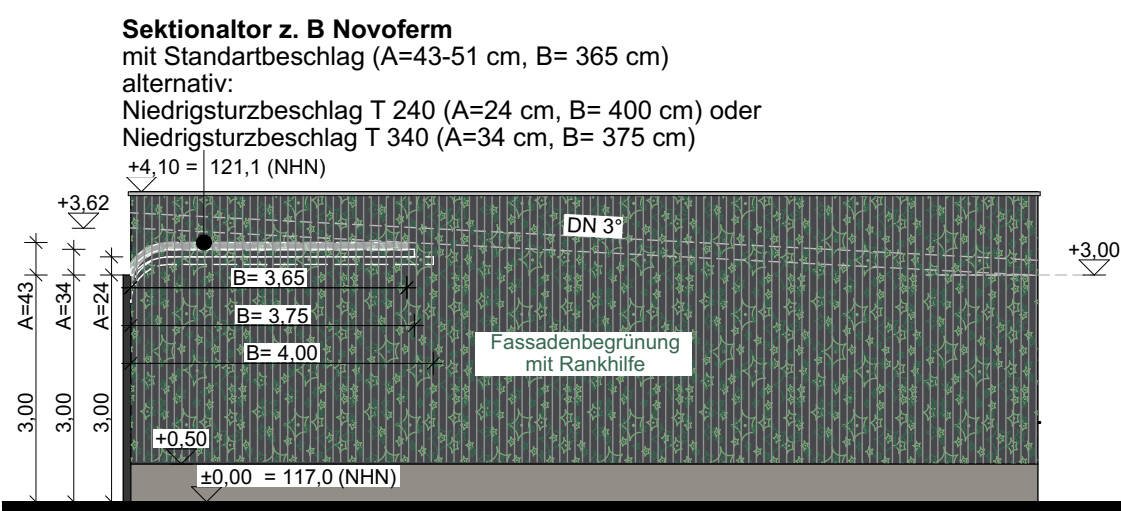

Ansicht Ost

Projekt: Errichtung einer Geschäftsstelle Am Obergraben 1 01809 Heidenau		
Bauherr: _____ Freigegeben: _____		
Planer: iBN ingenieurbüro Nitzschke Dipl.-Ing. Kai Nitzschke Behrischstr. 29, 01277 Dresden Tel:0351 3109826 Freigegeben: _____		
Statik:	Brandschutzplaner: Ullrich-Branschütz Dipl.-Ing.(BA) Jörg Ullrich Am Mühlfeld 56a, 01744 Dippoldiswalde Tel:0173 8585111	
ELT:	Haustechnikplaner:	
Phase: Genehmigungsplanung		
Planbezeichnung Ansichten Lagerhalle		
gezeichnet: Glotova	Datum: 18.07.2024	Massstab: 1:100
gepr Schmidt	Druck: 18.07.2024	Format: A3
Projekt-Nr.:		Zeichnungs-Nr.: 04.3



Projekt: Errichtung einer Geschäftsstelle Am Obergraben 1 01809 Heidenau		
Bauherr: _____ Freigegeben: _____		
Planer: iBN ingenieurbüro Nitzschke Dipl.-Ing. Kai Nitzschke Behrischstr. 29, 01277 Dresden Tel:0351 3109826 Freigegeben: _____		
Statik:	Brandschutzplaner: Ulrich-Branschütz Dipl.-Ing.(BA) Jörg Ulrich Am Mühlfeld 56a, 01744 Dippoldiswalde Tel:0173 8585111	
ELT:	Haustechnikplaner:	
Phase: Genehmigungsplanung		
Planbezeichnung Vogelperspektive 2		
gezeichnet: Glotova	Datum: 18.07.2024	Massstab:
gepr Schmidt	Druck: 18.07.2024	Format: A3
Projekt-Nr.:		Zeichnungs-Nr.: 05.06