


Legende

-  vorhandene Bauliche Anlagen
-  geplante Bauliche Anlage
-  vorhandene öffentliche Verkehrsflächen
-  geplante Stellplätze/ Fahrgasse | Kunststoffwaben Rasengitter verfüllt mit Mutterboden und Rasensaat
-  geplante Zufahrt und Zuwegung Betonpflastersteine
-  Grünflächen / Rasen
-  Flurstücksgrenze
-  bestehender Baum

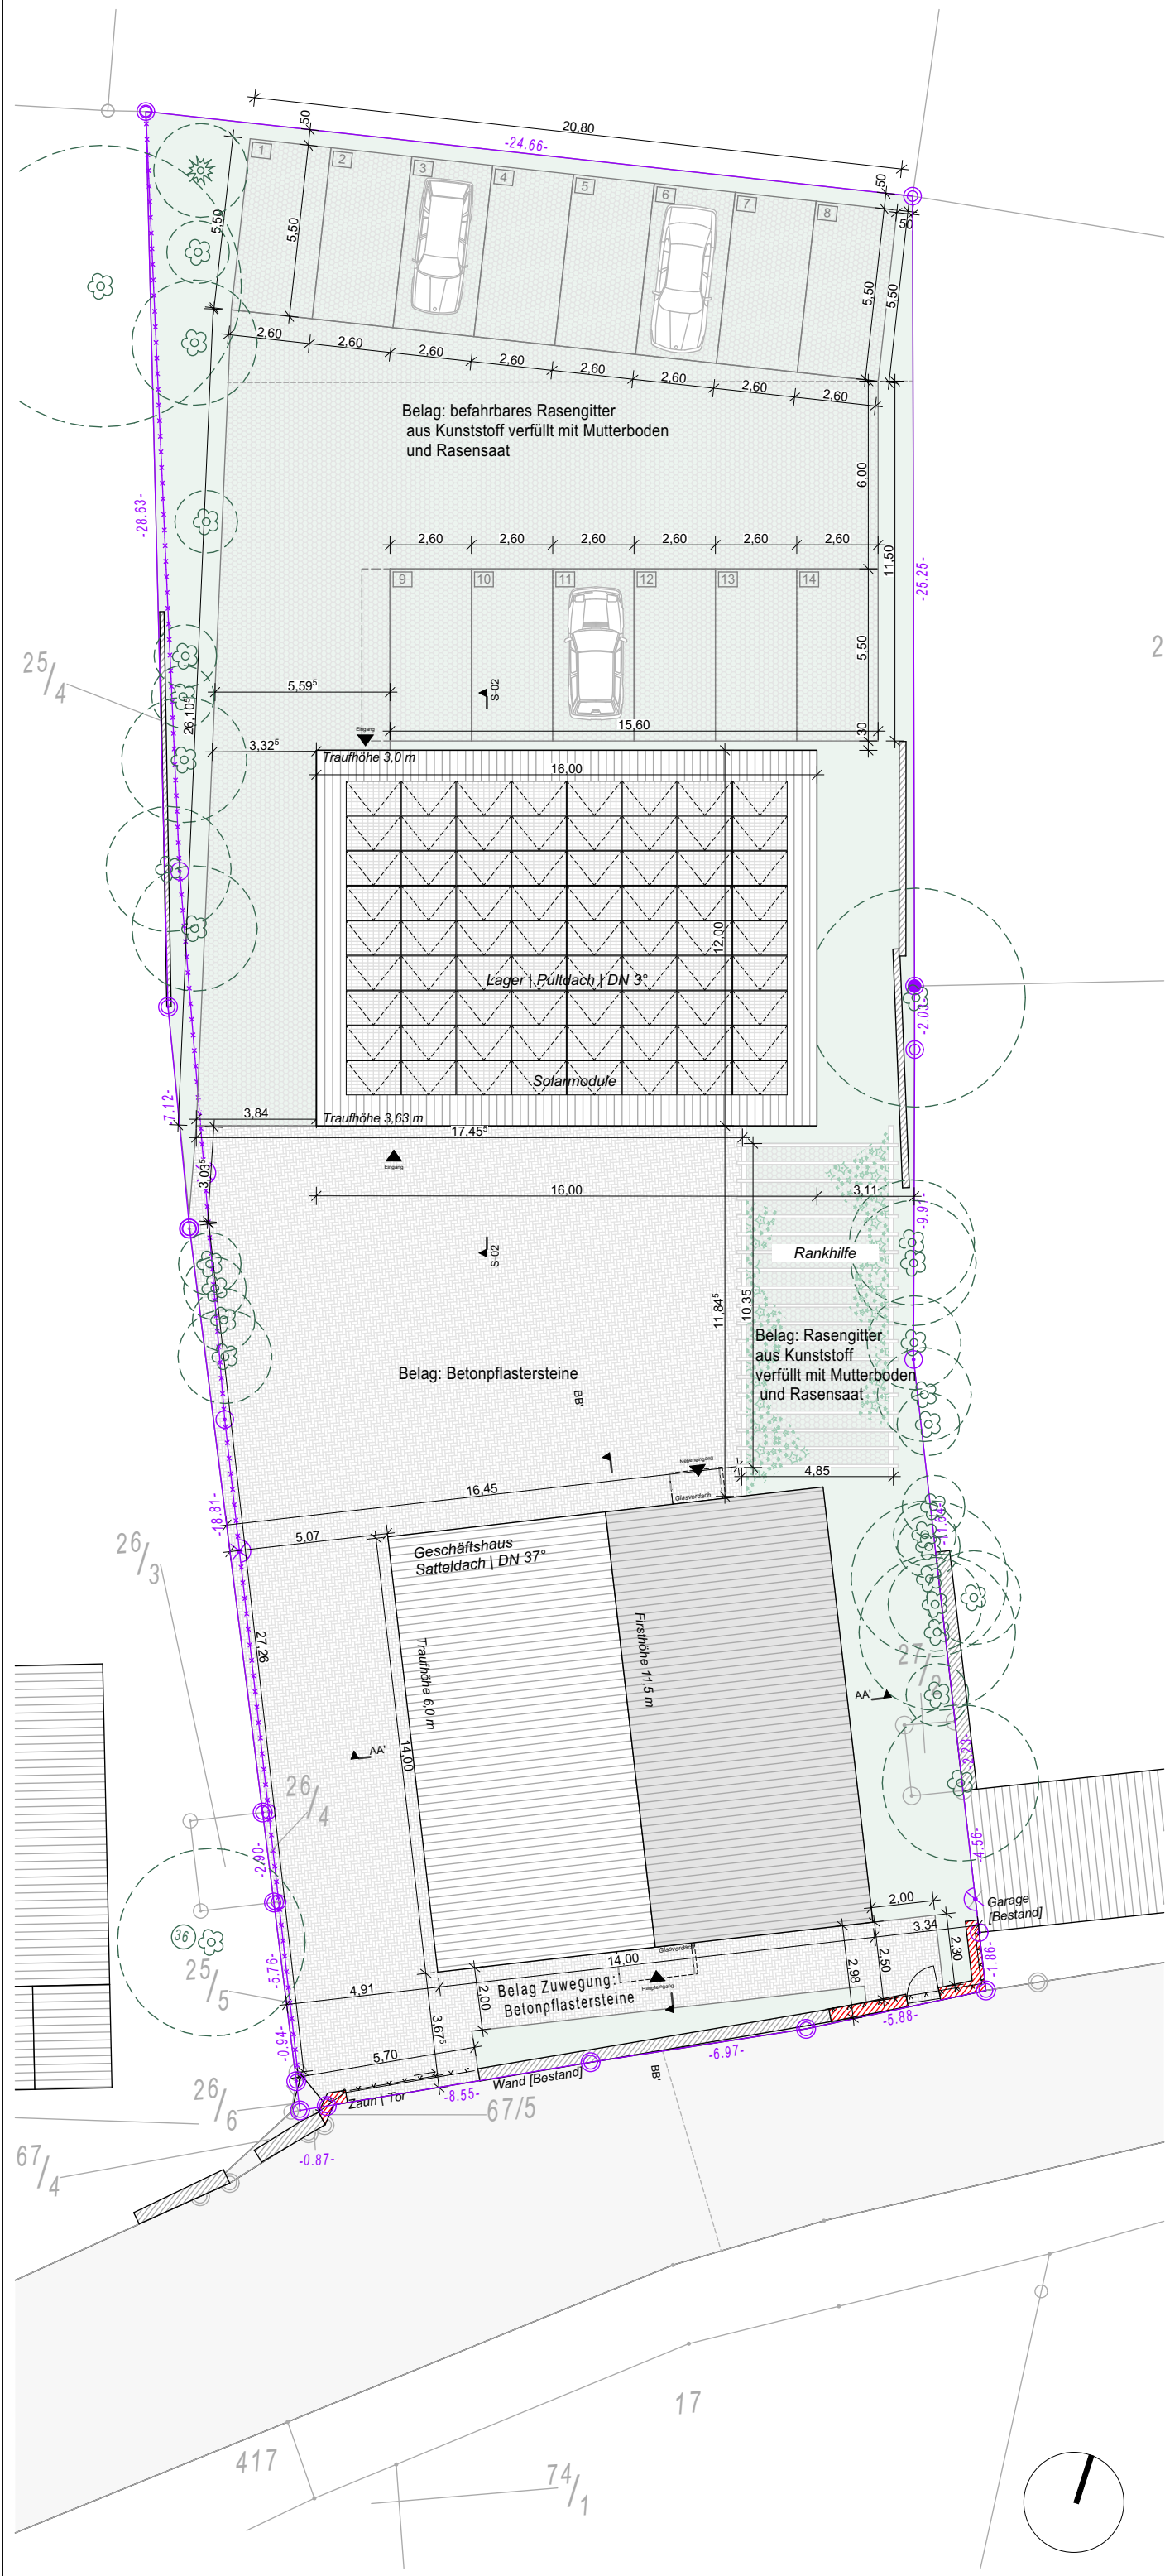

Projekt: Errichtung einer Geschäftsstelle Am Obergraben 1 01809 Heidenau		
Bauherr: _____		
Planer: iBN ingenieurbüro Nitzschke Dipl.-Ing. Kai Nitzschke Behrischstr. 29, 01277 Dresden Tel:0351 3109826		
Statik:	Brandschutzplaner: Ulrich-Branschütz Dipl.-Ing.(BA) Jörg Ullrich Am Mühlfeld 56a, 01744 Dippoldiswalde Tel:0173 8585111	
ELT:	Haustechnikplaner:	
Phase: Genehmigungsplanung		
Planbezeichnung Lageplan		
gezeichnet: Glotova	Datum: 05.09.2024	Masstab: 1:200
gepr Schmidt	Druck: 05.09.2024	Format: A3
Projekt-Nr.:	Zeichnungs-Nr.: 01	