Anlage 122/2024-2

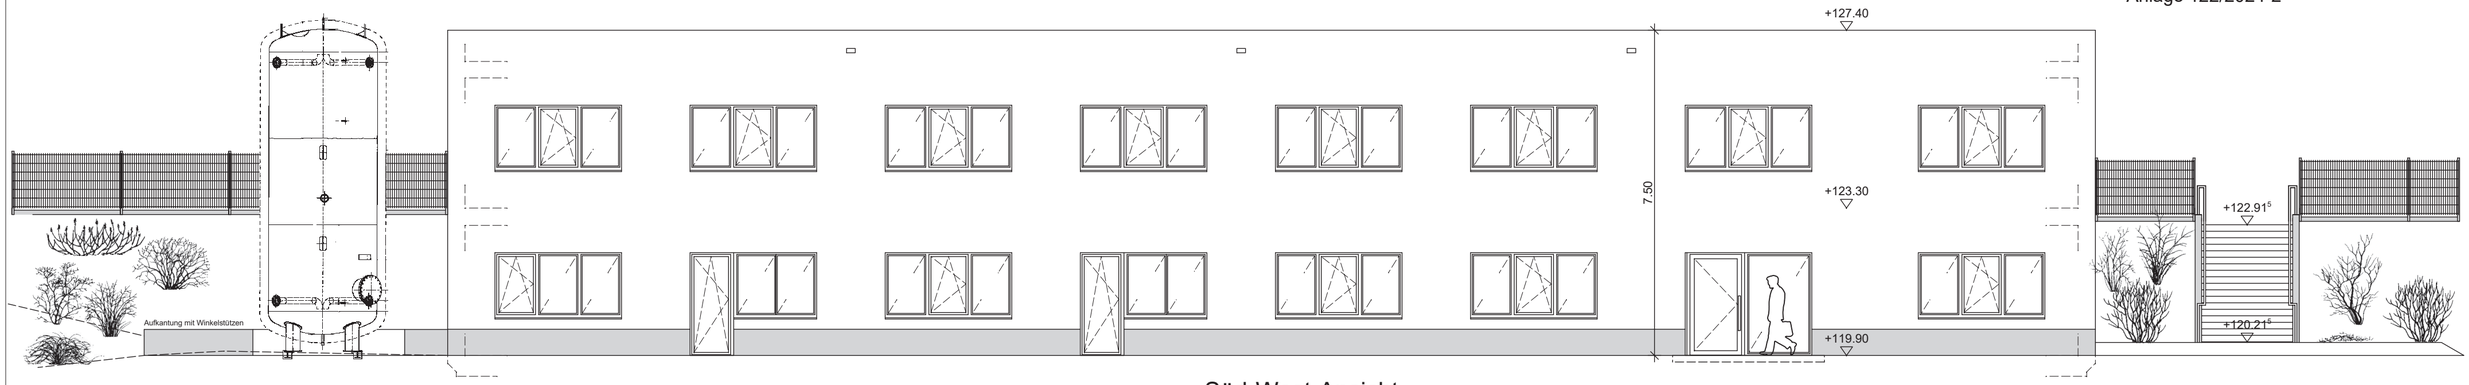

Süd-West-Ansicht

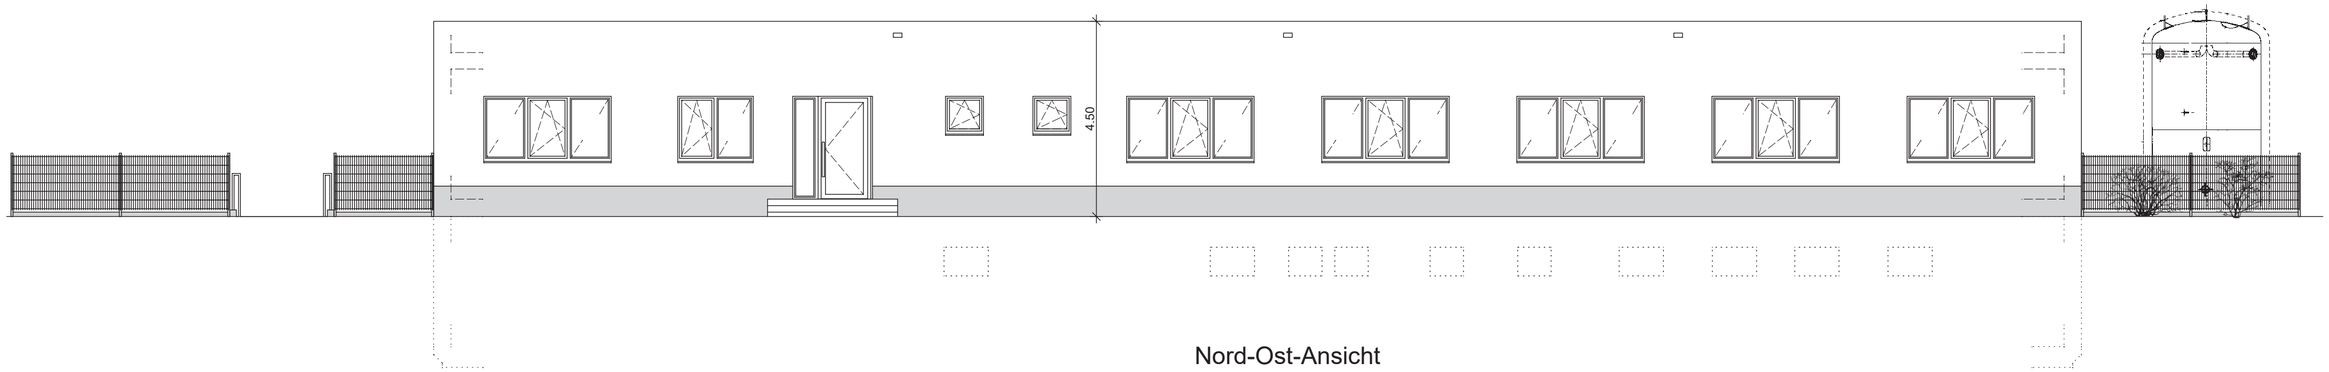

Nord-Ost-Ansicht

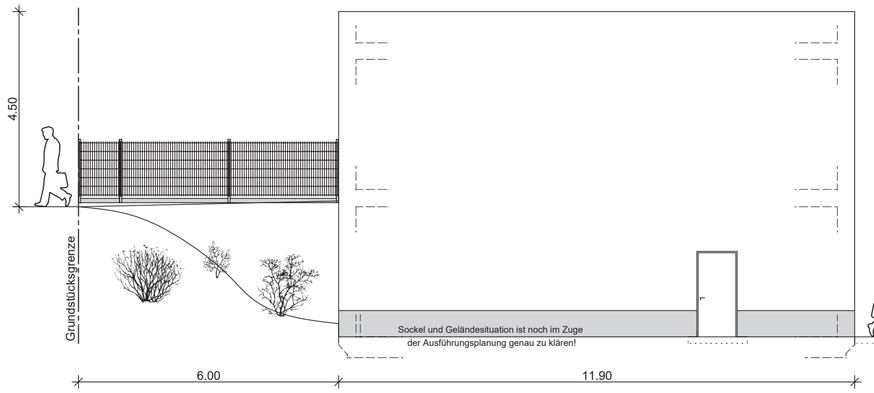

Süd-Ost-Ansicht

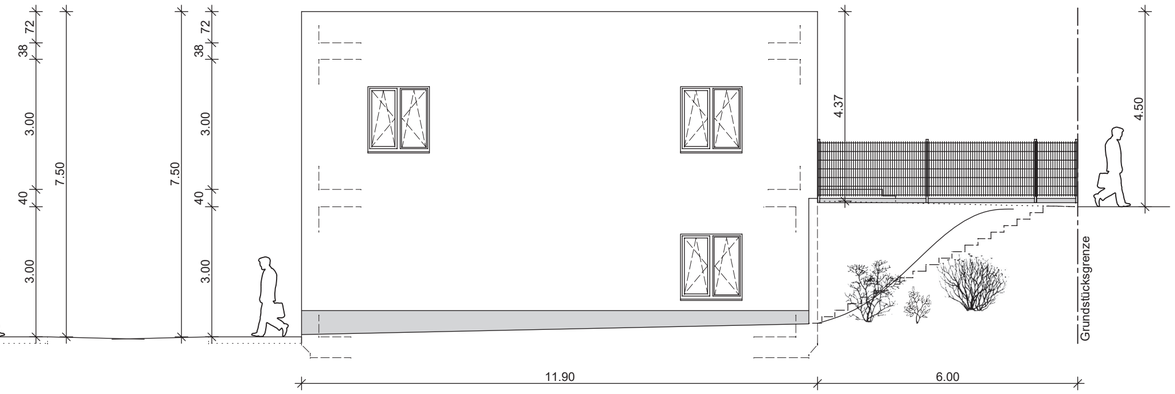

Nord-West-Ansicht

Genehmigungsplanung

JOE Ingenieure GmbH

Wiener Str.124 - 01219 Dresden - E-Mail: info@joe-ingenieure.de

Internet: www.JOE-Ingenieure.de

Index	Datum	Bemerkung	Bearb.
1	11.09.2024	Neuerstellung	JOE

Bauvorhaben:	**Neubau eines Büro- und Sozialgebäudes**	Projekt Nr.:	24-013
		Plan Nr.:	EP_ARC_AN_001_01
Bauherr:		Bauherr:	
		Entwurfsverfasser:	
Bezeichnung:	Ansichten	erstellt:	11.09.2024
		Bearbeiter:	Dipl.-Ing(BA) Jan Oestreich
		Maßstab:	1:100 bei A2

Alle Maße am Bau zu überprüfen! Unstimmigkeiten sind dem Planverfasser zu melden, ansonsten haftet der Ausführungsbetrieb

Das Urheberrecht an allen Unterlagen verbleibt dem PLANVERFASSER. Sie dürfen ohne vertragliche Vereinbarung oder besondere Genehmigung nicht Dritten überlassen oder zugänglich gemacht werden, für andere als das vertraglich genannte Projekt verwendet sowie ganz oder teilweise kopiert oder vervielfältigt werden. Zuwiderhandlung verpflichtet zu Schadenersatz. Alle Maße am Bau sind zu prüfen und mit dem vorliegenden Plan zu vergleichen.