LAGEPLAN

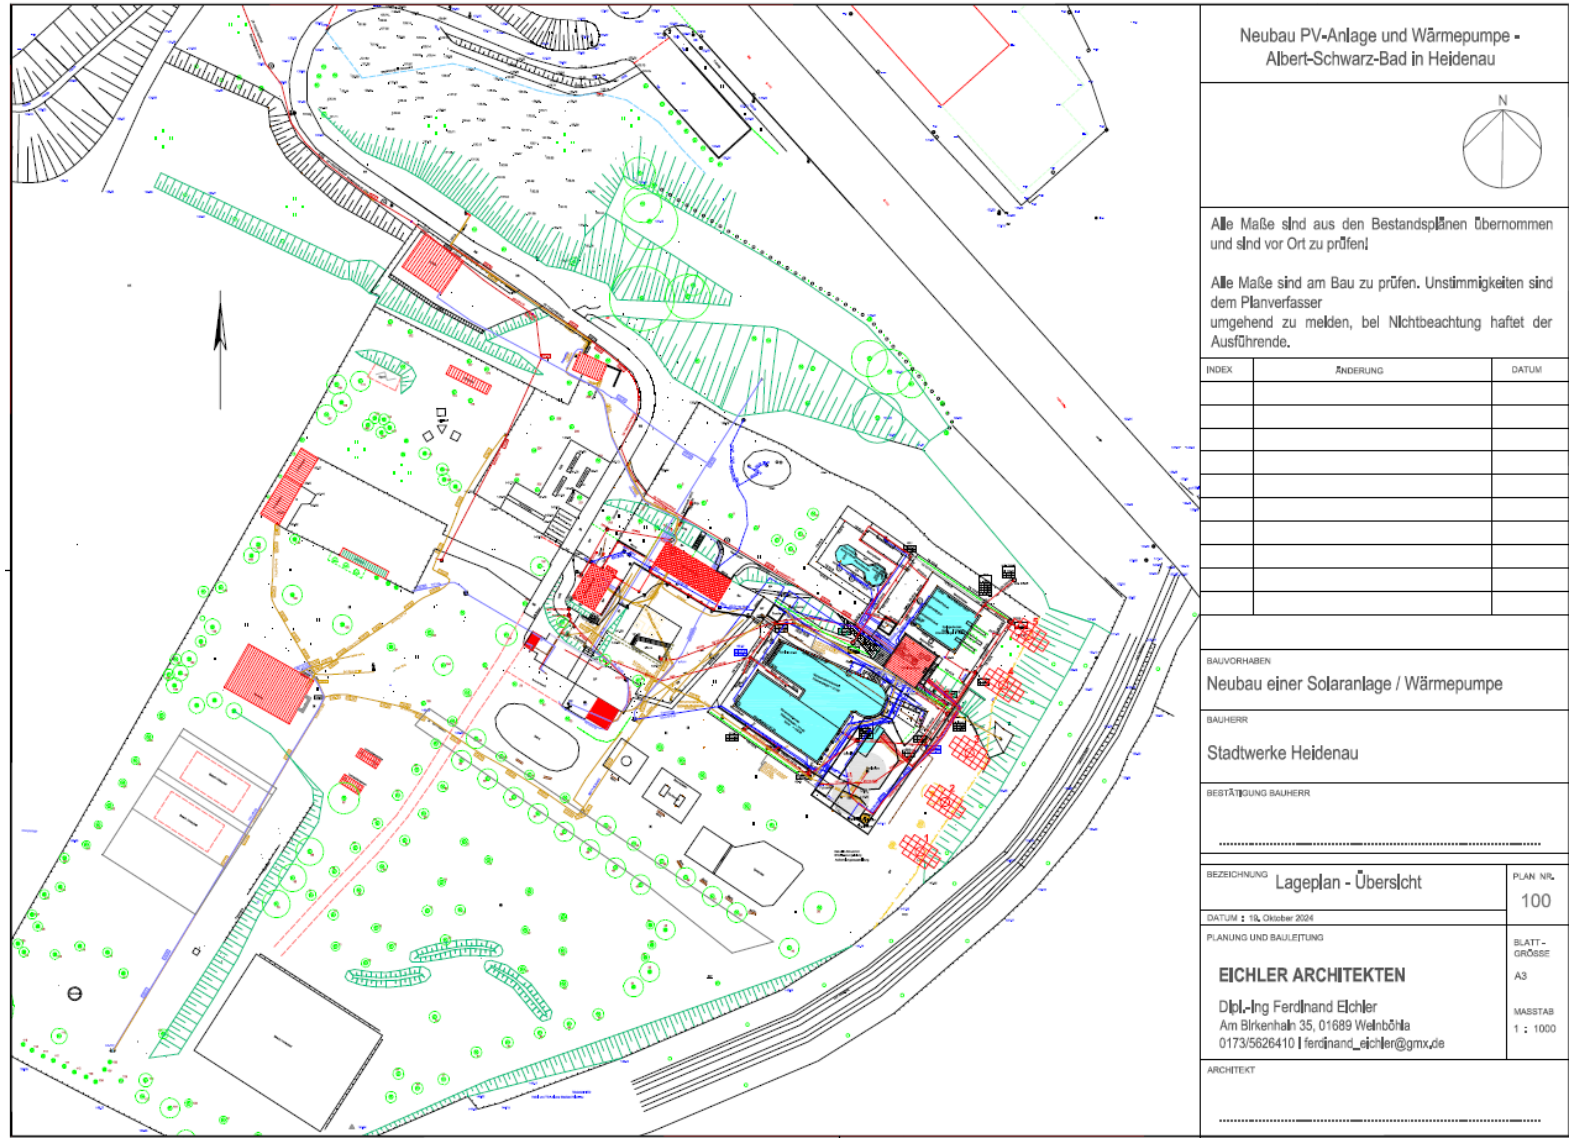

Anlage 018/2025-1

siehe Anlage

LAGEPLAN

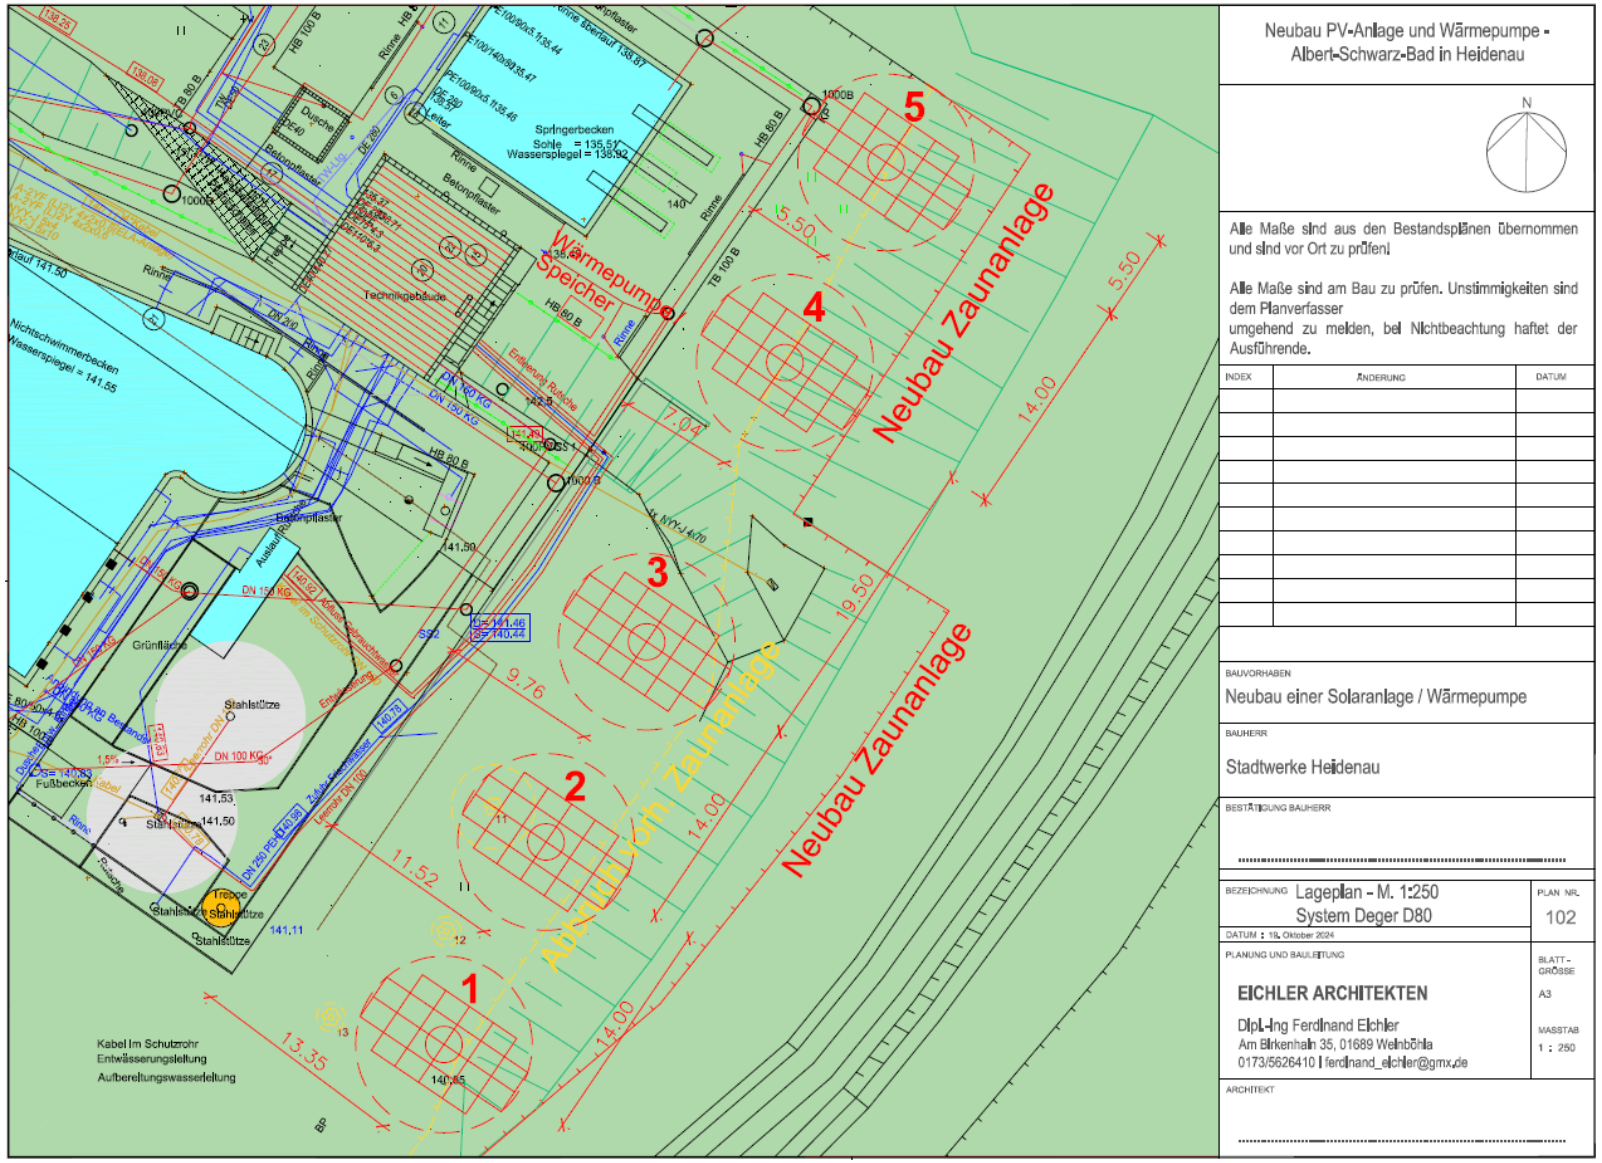

siehe Anlage