




Anlage 036/2025-1

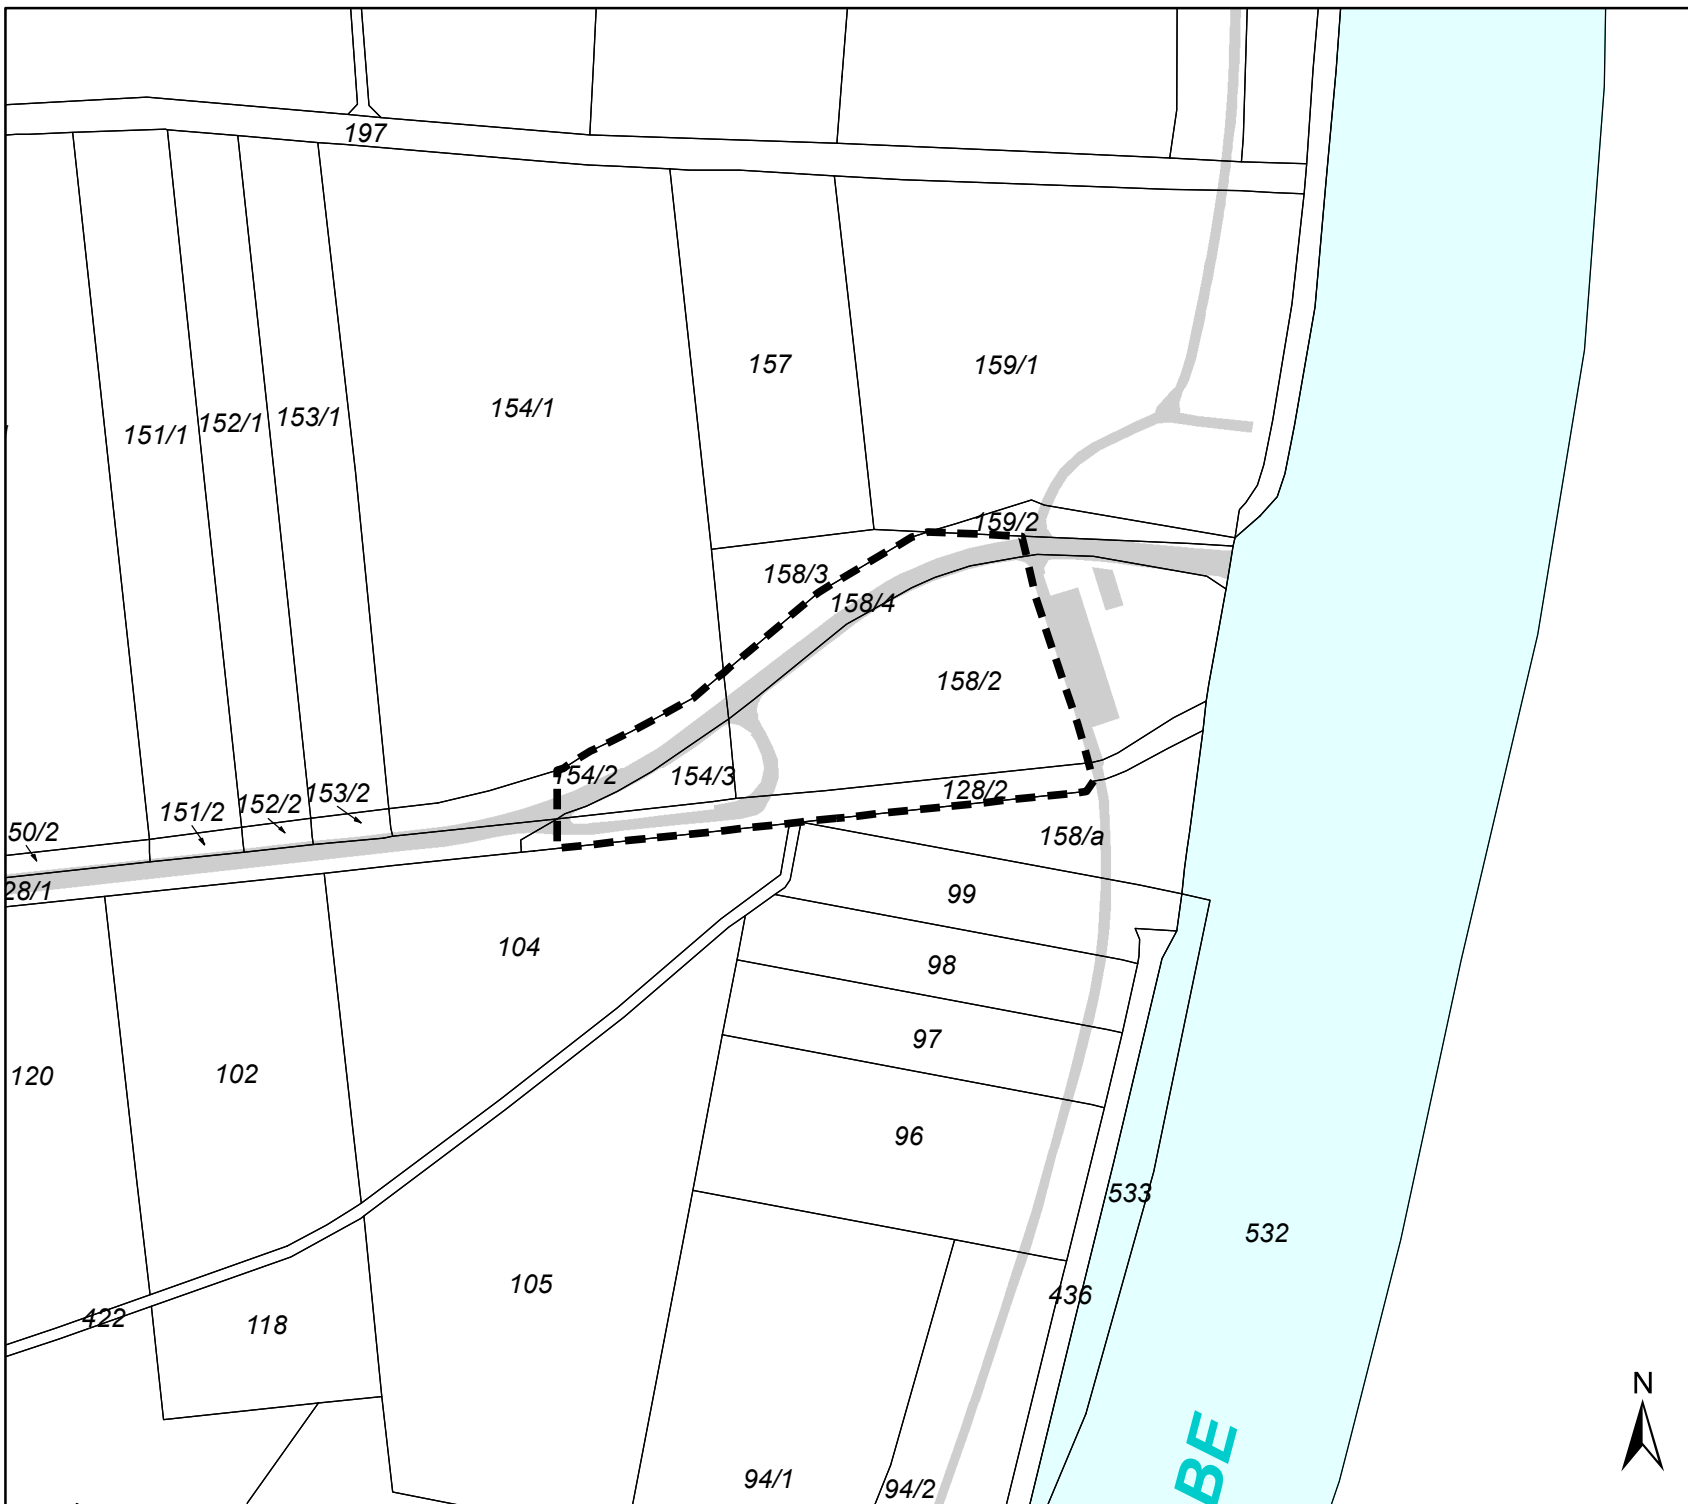

Stadt Heidenau
Bauamt
Dresdner Str. 47
01809 Heidenau

Nichtamtliche Auskunft

Grundlage: Liegenschaftskatasterinformationssystem (ALKIS; Staatsbetrieb Geobasisinformation und Vermessung Sachsen; Stand 03/2025), Digitale Stadtgrundkarte Heidenau (Stand 1999 - 2025)

Die Daten des Liegenschaftskatasters dürfen nur für eigene Verwaltungsaufgaben verwendet werden. Eine Weitergabe der Daten ist nicht gestattet.

Maßstab: 1:2.000

Erstellt: 25.03.2025

Gemarkung: Mügeln

Flurstück(e): 154/3, Teilfläche von
158/2, 128/2, 158/4,
154/2

Lageplan mit Geltungsbereich:

Bebauungsplan M 16/1
"Freizeitareal Elbwiesen"