
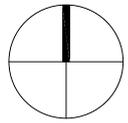


Dateipfad: M:\kleinsedlitz\F22016_VBPlan_Pechhüttenstraße\07_Zeichnungen\2_Vorentwurf\F22016_VBPlan_Pechhüttenstraße_Aufstellungsbeschluss_220923

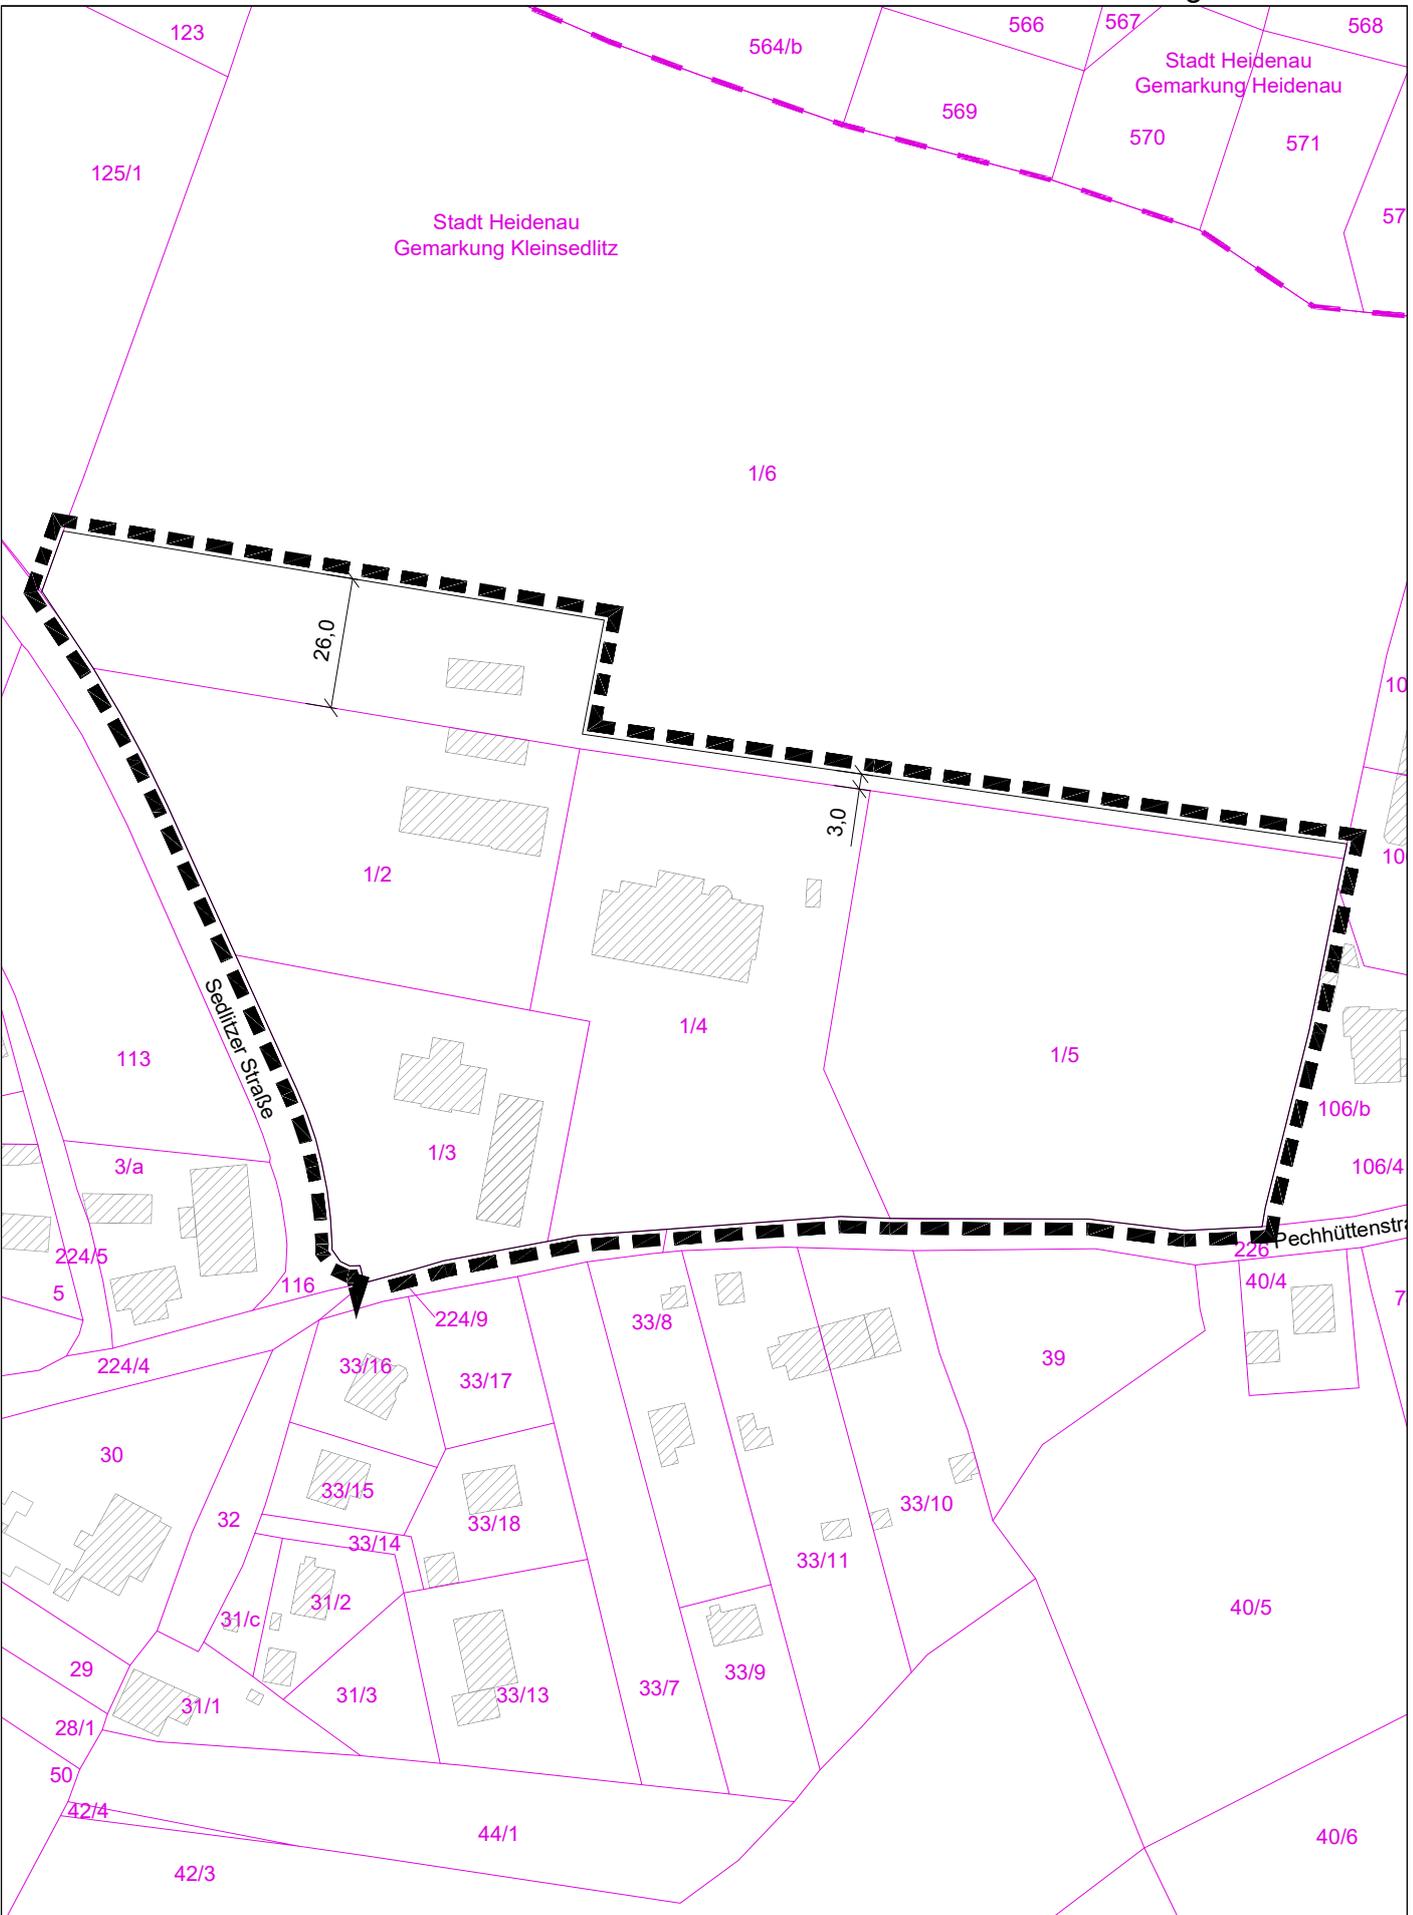

Vorhabenbezogener Bebauungsplan
 "Wohnquartier Pechhüttenstraße"
 Lageplan zum Aufstellungsbeschluss

Maßstab 1:1.500

Geobasisdaten: © Staatsbetrieb Geobasisinformation und Vermessung Sachsen (GeoSN) 2022
 (Nutzung von Informationen aus den Datenbeständen des amtlichen Vermessungswesens gemäß §13 SächsVermKatG)