


Schnitt A - A

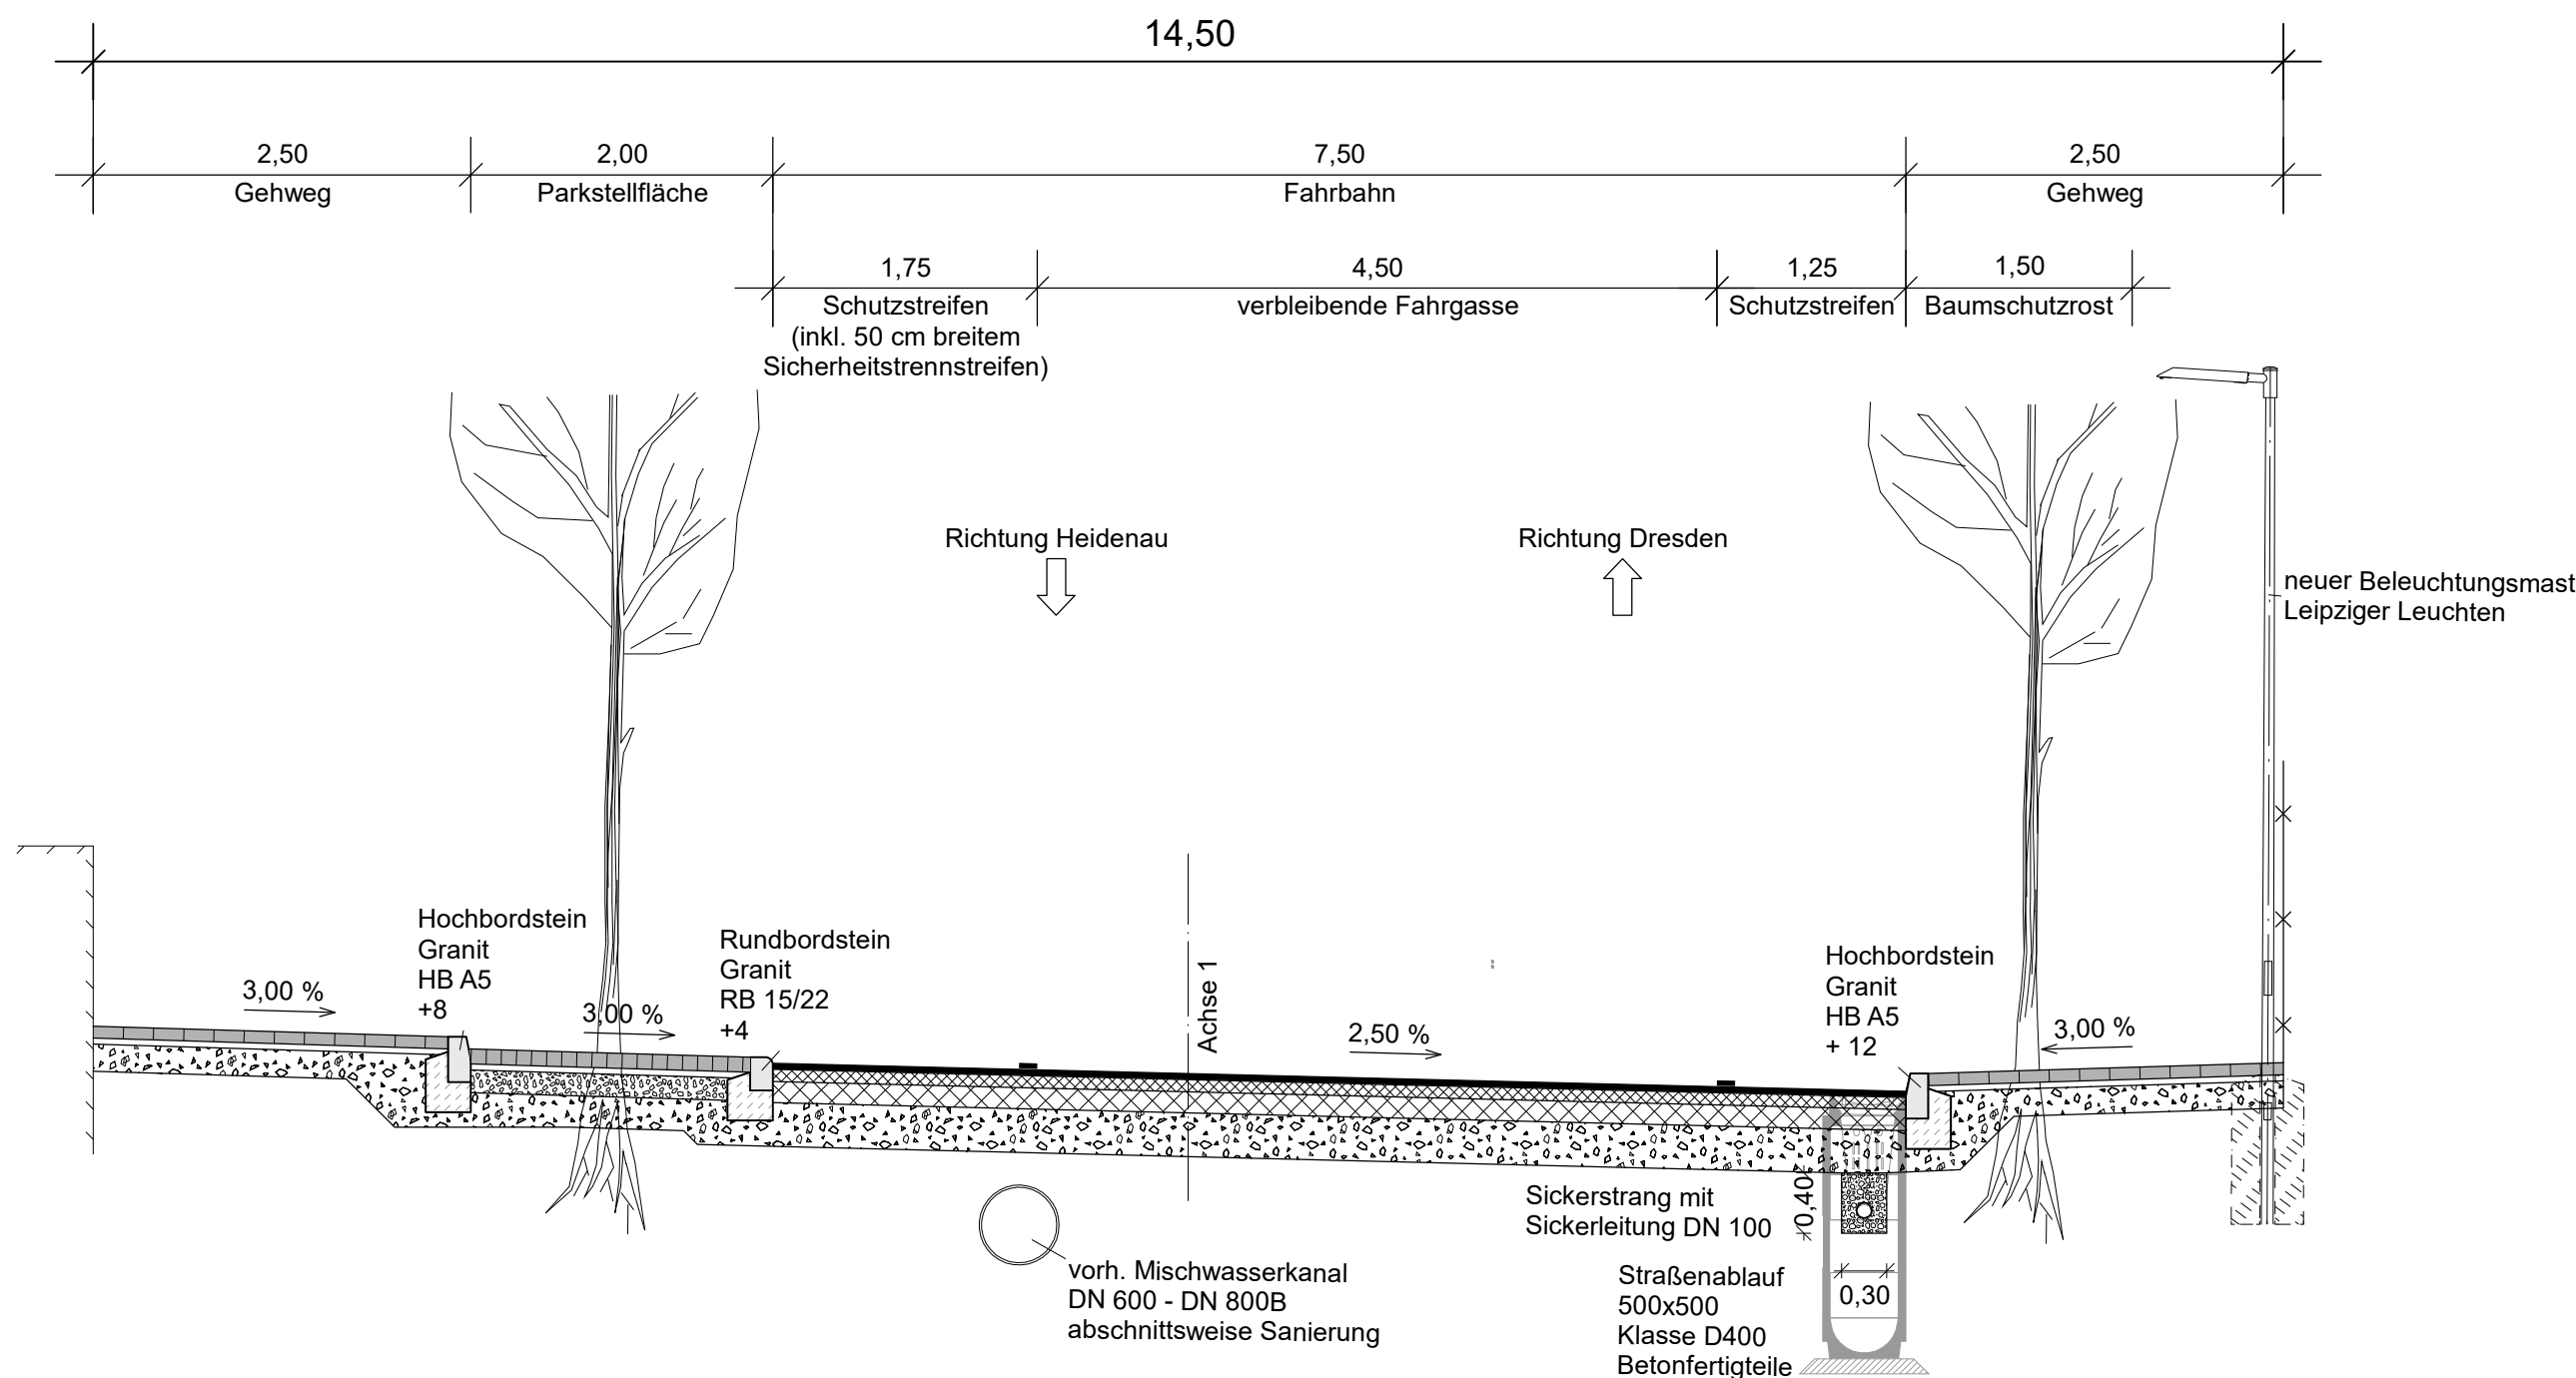

Gehwegbefestigung:

Bauweisen für Geh- und Radwege in Anlehnung an RStO 12/24 mit Pflasterdecke Tafel 6, Zeile 2

- 8 cm Betonsteinpflaster
- 4 cm Pflasterbettung
- 18 cm Frostschuttschicht
- 30 cm Gesamtdicke des Oberbaus

Parkstreifenbefestigung:

Belastungskategorie Bk0,3 nach RStO 12/24 Bauweisen mit Pflasterdecke Tafel 3, Zeile 1

- 10 cm Granitsteinpflaster
- 4 cm Pflasterbettung
- 15 cm Schottertragschicht
- 21 cm Frostschuttschicht
- 50 cm Gesamtdicke des Oberbaus

Fahrbahnbefestigung:

Belastungskategorie Bk10 nach RStO 12/24 Bauweisen mit Asphaltdecke Tafel 1, Zeile 1

- 4 cm Asphaltdeckschicht
- 8 cm Asphaltbinder
- 14 cm Asphalttragschicht
- 29 cm Frostschuttschicht
- 55 cm Gesamtdicke des Oberbaus

Gehwegbefestigung:

Bauweisen für Geh- und Radwege in Anlehnung an RStO 12/24 mit Pflasterdecke Tafel 6, Zeile 2

- 8 cm Betonsteinpflaster
- 4 cm Pflasterbettung
- 18 cm Frostschuttschicht
- 30 cm Gesamtdicke des Oberbaus

ULRICH KARSCH
INGENIEURBÜRO

Bergstraße 11
01796 Pirna
Telefon 03501/7925-0
Telefax 03501/792529
E-mail kontakt@ib-uk.de

Bearbeitet:	06/2025	Uhlig
Gezeichnet:	06/2025	CARD/ap
Geprüft:	30.06.2025	gez. S. Karsch
Projekt-Nr.:	852	

Stadt Heidenau

Dresdner Straße 47
01809 Heidenau

Telefon: 03529 571-0
Fax: 03529 571-199
E-Mail: info@heidenau.de

Bearbeitet:	
Geprüft:	
Projekt-Nr.:	

Nr.	Art der Änderung	Datum	Zeichen

VORENTWURF

Stadt
Heidenau



Unterlage / Blatt-Nr.: 14 / 1
Straßenquerschnitt A - A

PROJIS-Nr.:	Maßstab: 1 : 50
-------------	-----------------

Grundhafter Ausbau
Zschierener Straße in Heidenau

aufgestellt: Stadt Heidenau	
Heidenau, den	