

Anlage 092/2025-1

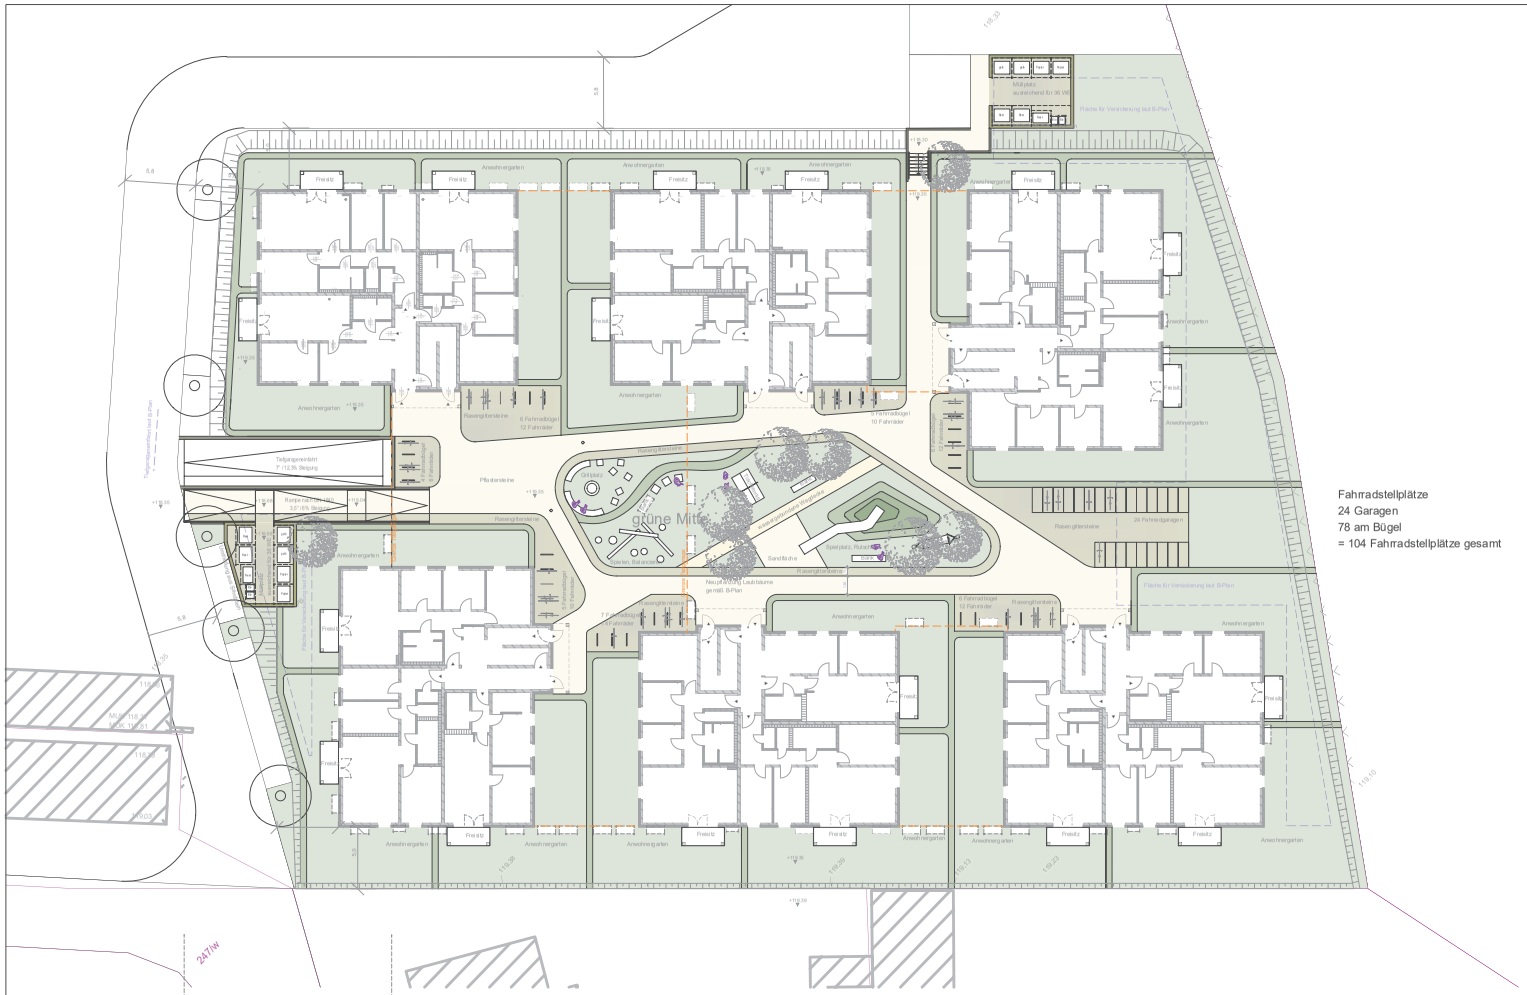

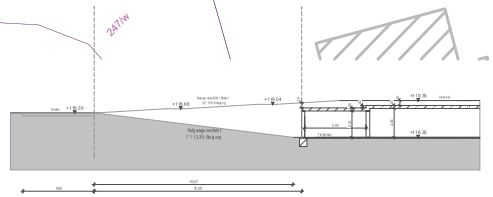

Schnitt Skizze
M 1:333
Tiefgaragendenke im Rampenbereich um 20 cm abgesenkt.

± 0.00 OK FFB EG = 119,35 m ü. NHN
Höhenbezug

Übersichtsplan:



Maßstab: 1:1000

Bauherr:

Bauherr:

Projekt: 2021-013
Neubau von 6 MFH mit Tiefgarage
Wohngebiet Hermann-Löns-Straße
01809 Heidenau

Datum: 15.05.2025

Darstellung: Lageplan

Index:

Planbezeichnung: Lageplan Freianlagen

Plan: 204

Maßstab: 1:333

Bearbeiterin: LK

Phase: Genehmigung

Unterschrift Planer:

Unterschrift Bauherr: