


IPO - IndustriePark Oberelbe

Grundlagen

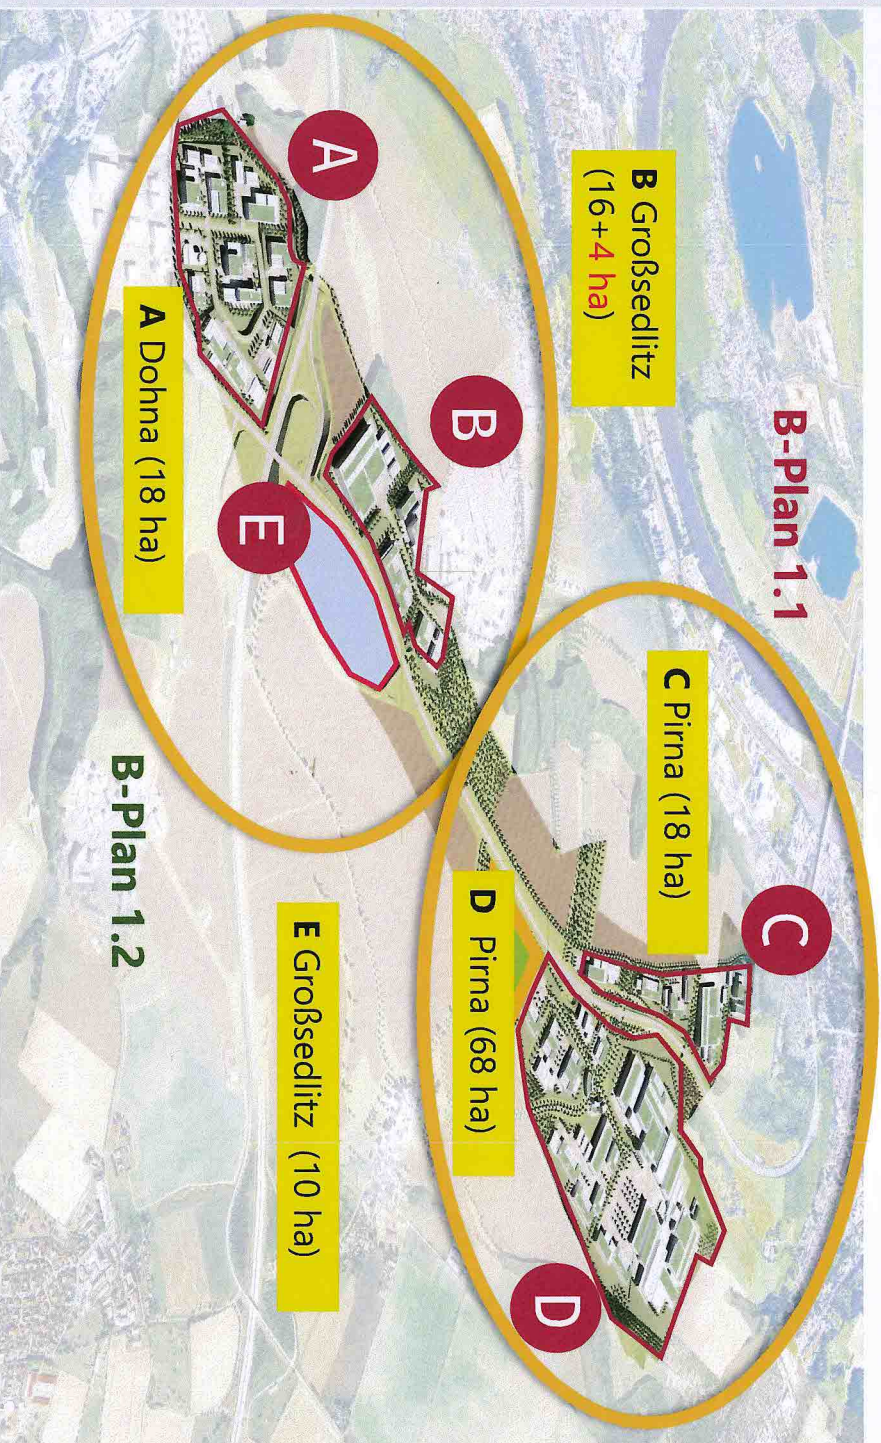

Teilbauflächen IPO

B-Plan 1.1 – Technologiepark Feistenberg

Bruttofläche 139 ha,
davon Bauflächen 86 ha (netto):

- TBF C (Pirna): **18 ha** (GE)
- TBF D (Pirna): **68 ha** (GI)

B-Plan 1.2 – Gewerbepark Dohna / Heidenau

Bruttofläche 131 ha,
davon Bauflächen 34 ha (netto):

- TBF A (Dohna): **18 ha** (GE)
- TBF B (Großs.): **16 ha+4 ha** (GE)

- TBF E (Großs.): **10 ha** GE o. SO