


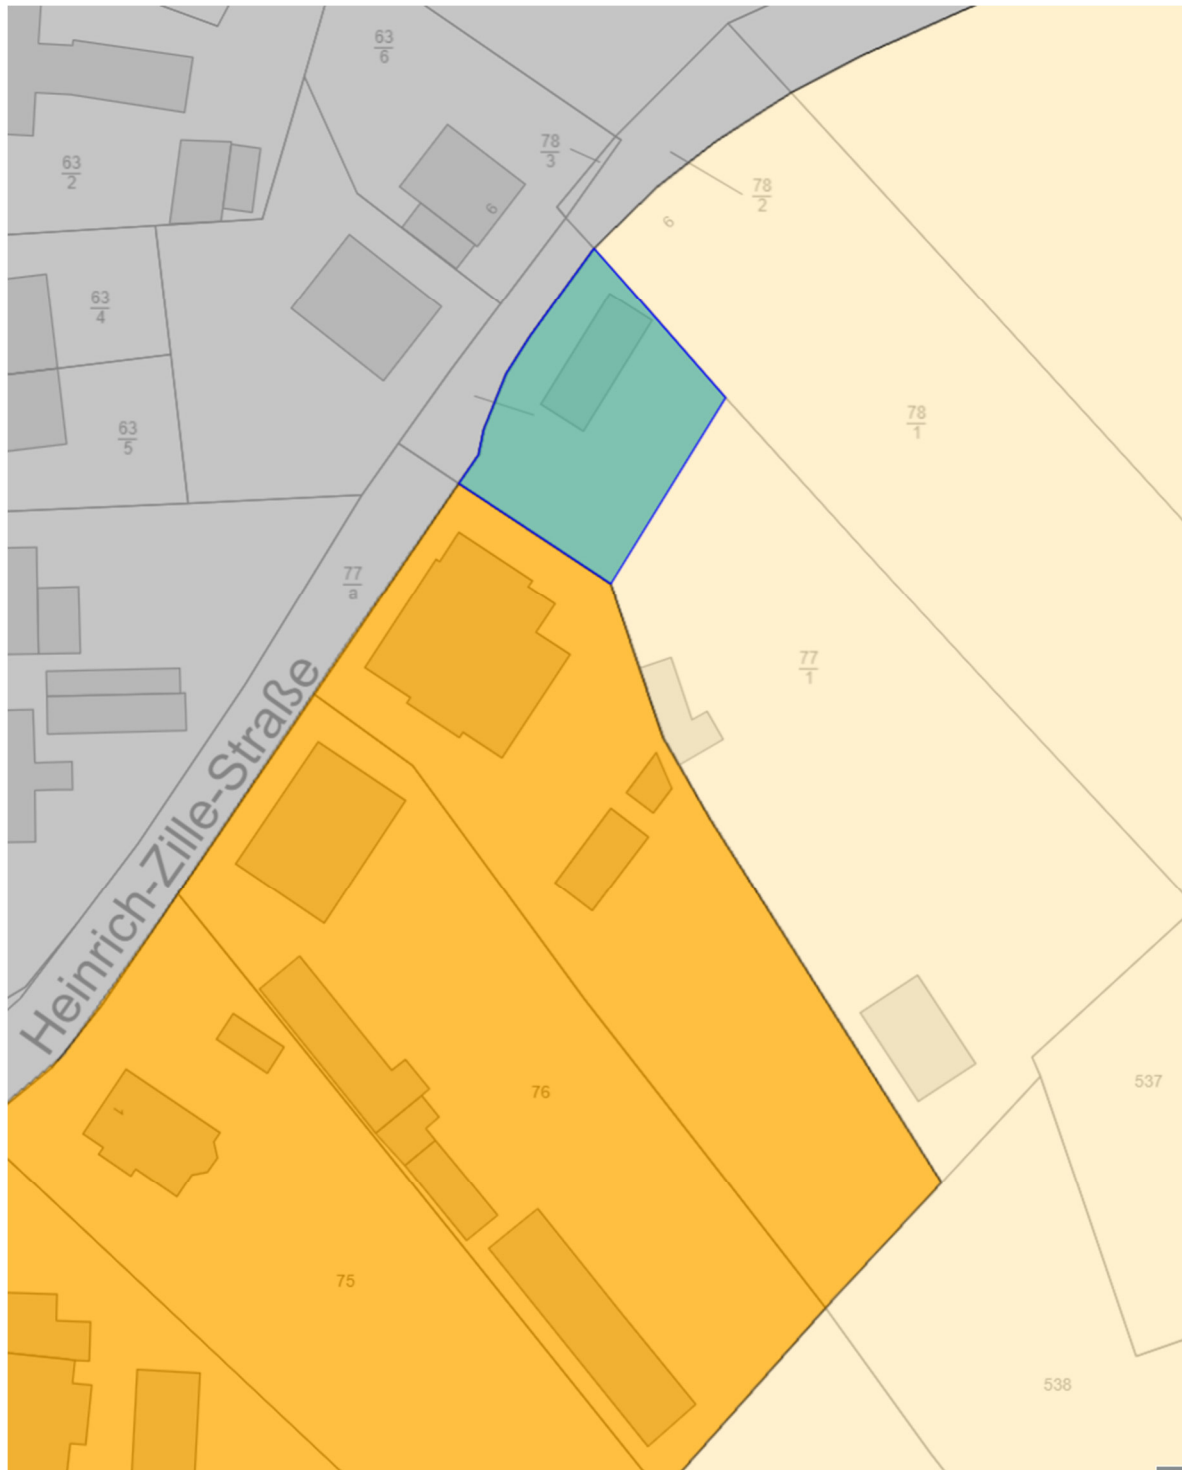

Lageplan mit Geltungsbereich der Ergänzungssatzung „Heinrich- Zille- Straße“

Legende

Grau = Plangebiet Bebauungsplan M 06/2 „Heinrich-Zille-Straße“

Orange = Innenbereich § 34 BauGB gemäß Abgrenzungssatzung der Stadt Heidenau

Hellgelb = Außenbereich § 35 BauGB gemäß Abgrenzungssatzung der Stadt Heidenau

Blau = Geltungsbereich Ergänzungssatzung „Heinrich- Zille- Straße“ als Teil des Flurstücks, welches in den Innenbereich Abgrenzungssatzung der Stadt Heidenau einbezogen werden soll (ungefähre Angabe)