


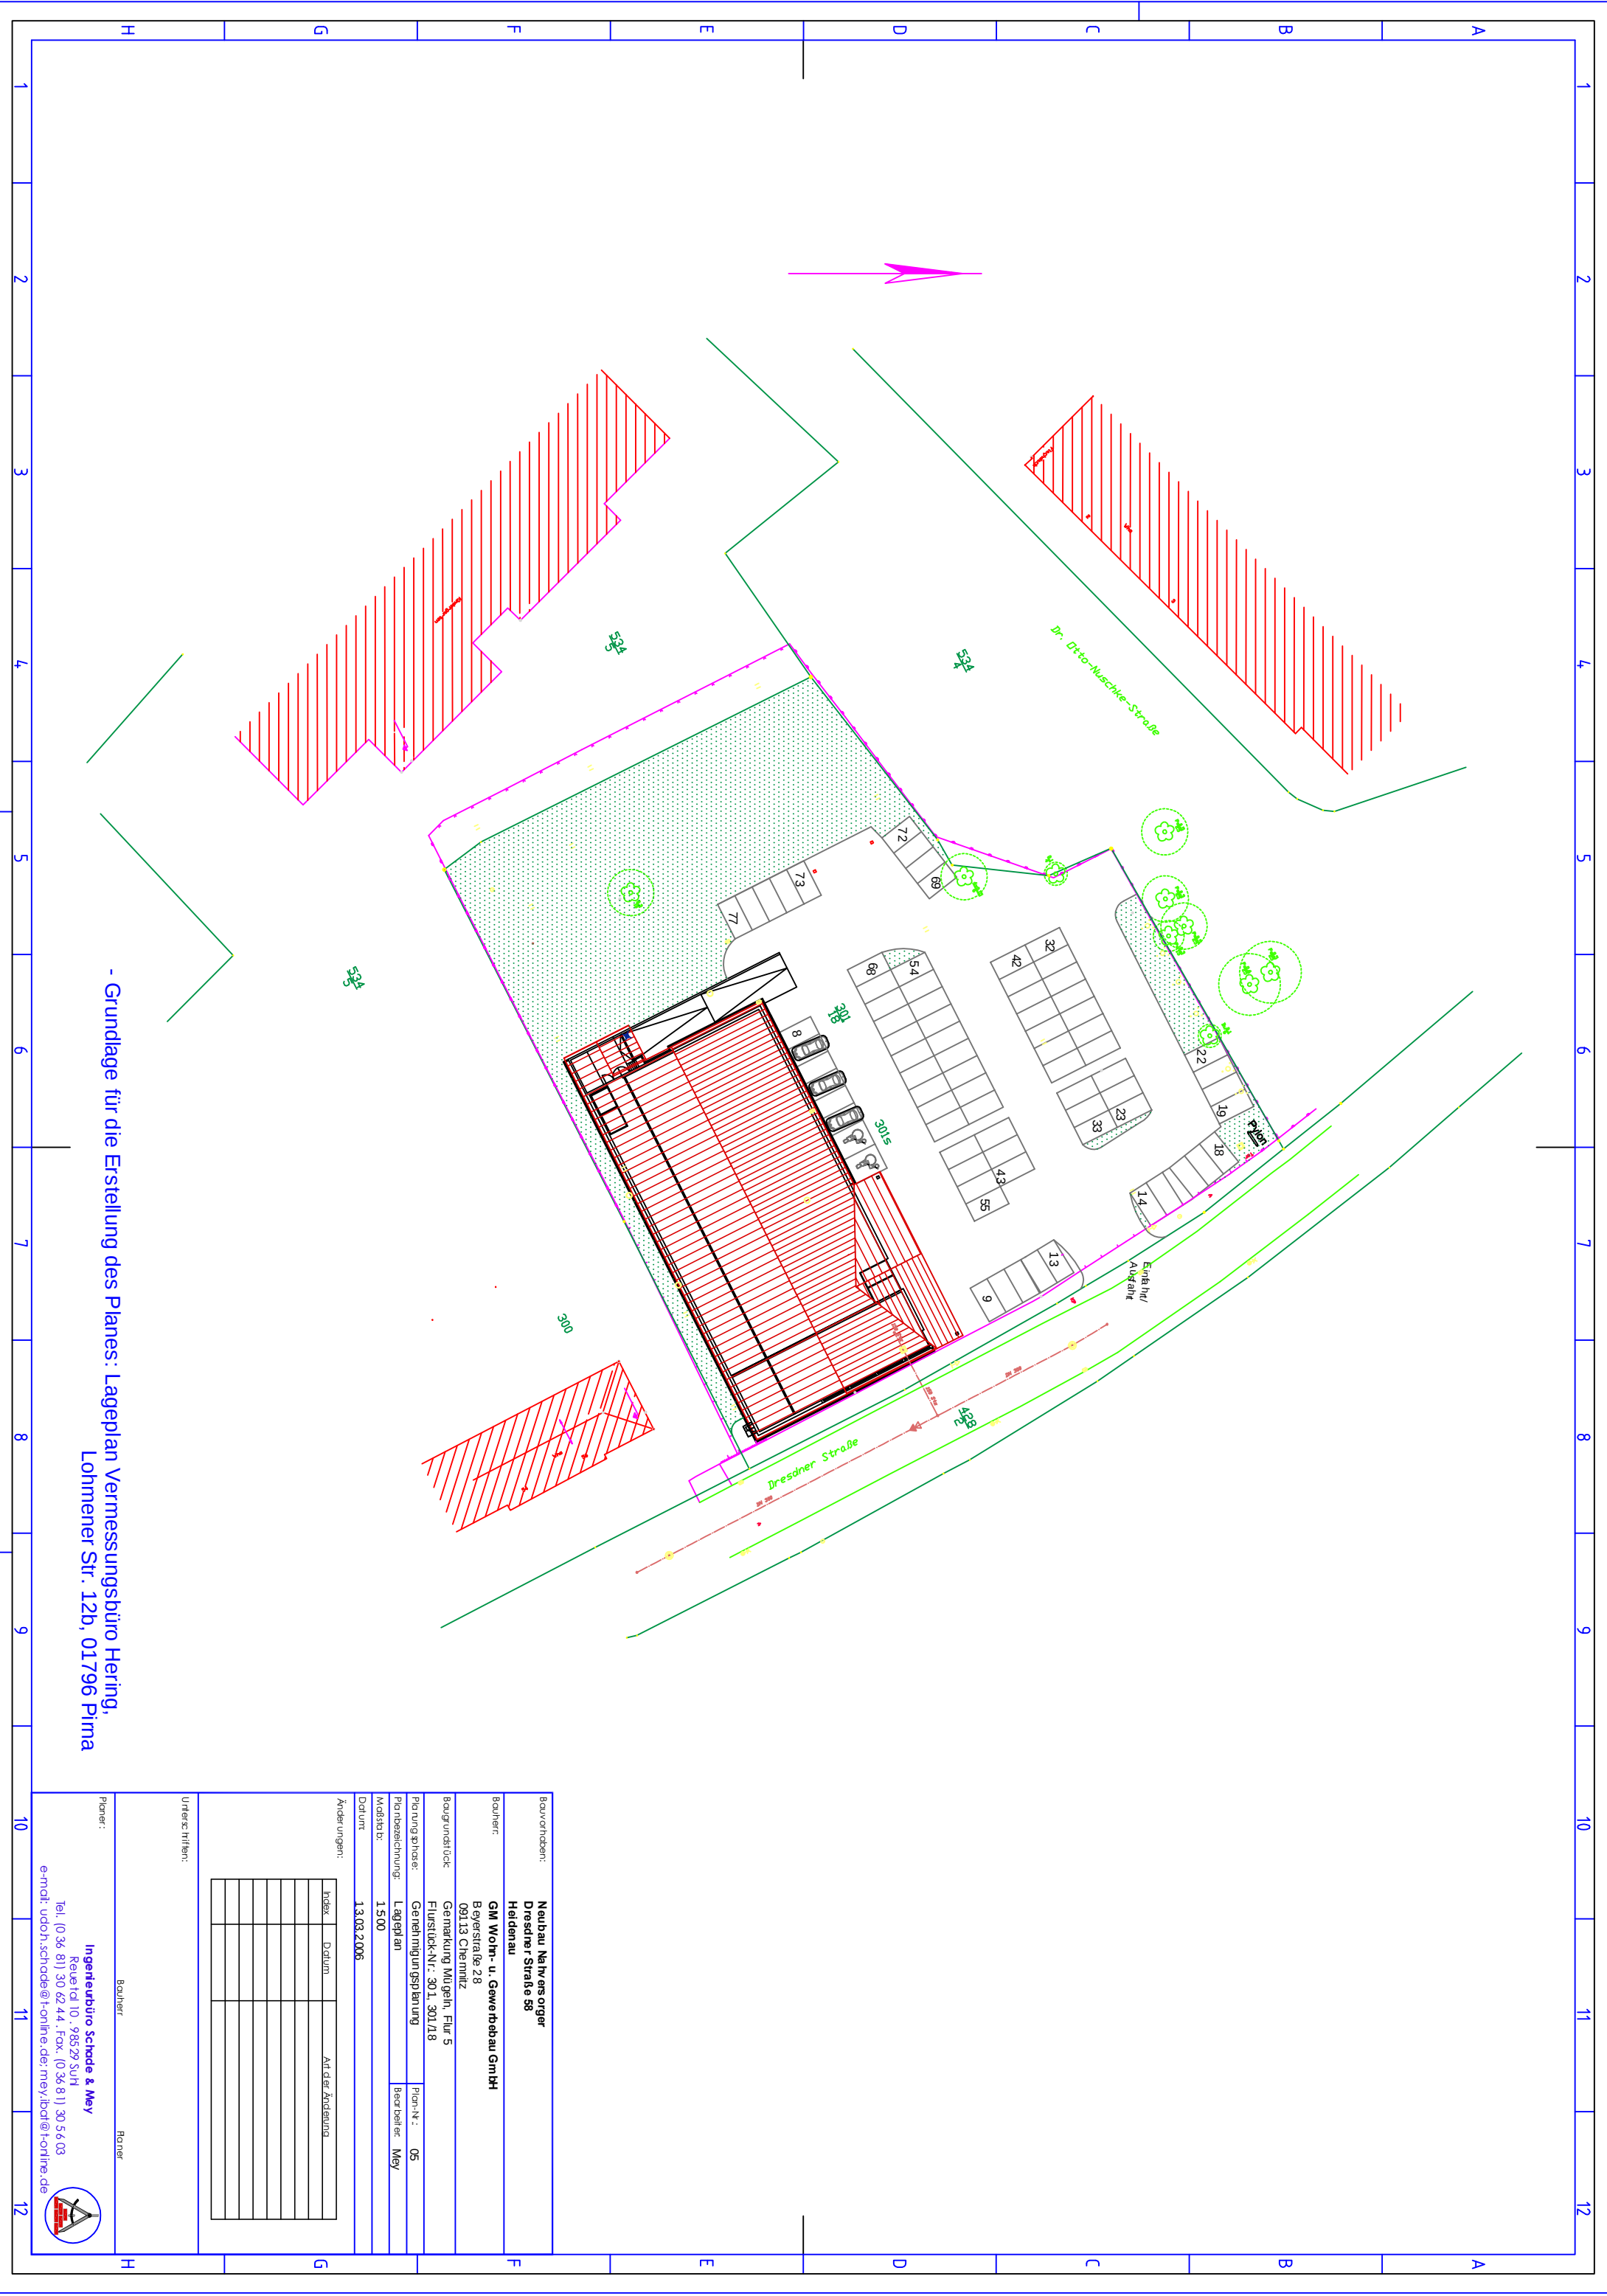

- Grundlage für die Erstellung des Planes: Lageplan Vermessungsbüro Hering,
Löhmer Str. 12b, 01796 Pima

Bauverordnend:	Neubau Mehrgeschoßiges Dresdner Straße 58 Heidenau		
Bauherr:	GM Wohn- u. Gewerbebau GmbH Beyerstraße 28 09113 Chemnitz		
Baugrundstück	Gemarkung Mügeln, Flur 5 Flurstück-Nr.: 30.1.301/18		
Planungsphase:	Genehmigungsbauantrag	Plan-Nr.:	05
Planbezeichnung:	Lageplan	Beteiligte:	Mey
Maßstab:	1:500		
Datum:	13.03.2006		
Änderungen:			
Index	Datum	Art der Änderung	
Unterschriften:			
Planer:	Bauherr	Betreiber	
Ingenieurbüro Schade & Mey Reuterstraße 10, 98529 Suhl Tel. (0 36 81) 30 62 44, Fax: (0 36 81) 30 56 03 e-mail: udo.schade@t-online.de; meylbo@t-online.de			

