
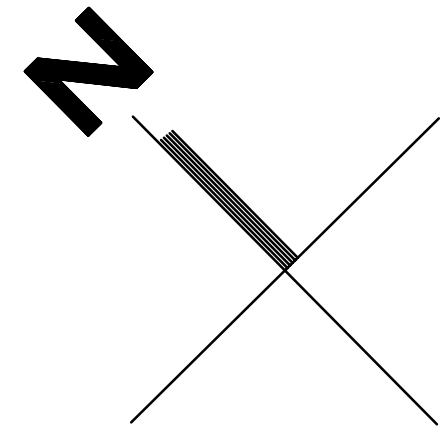


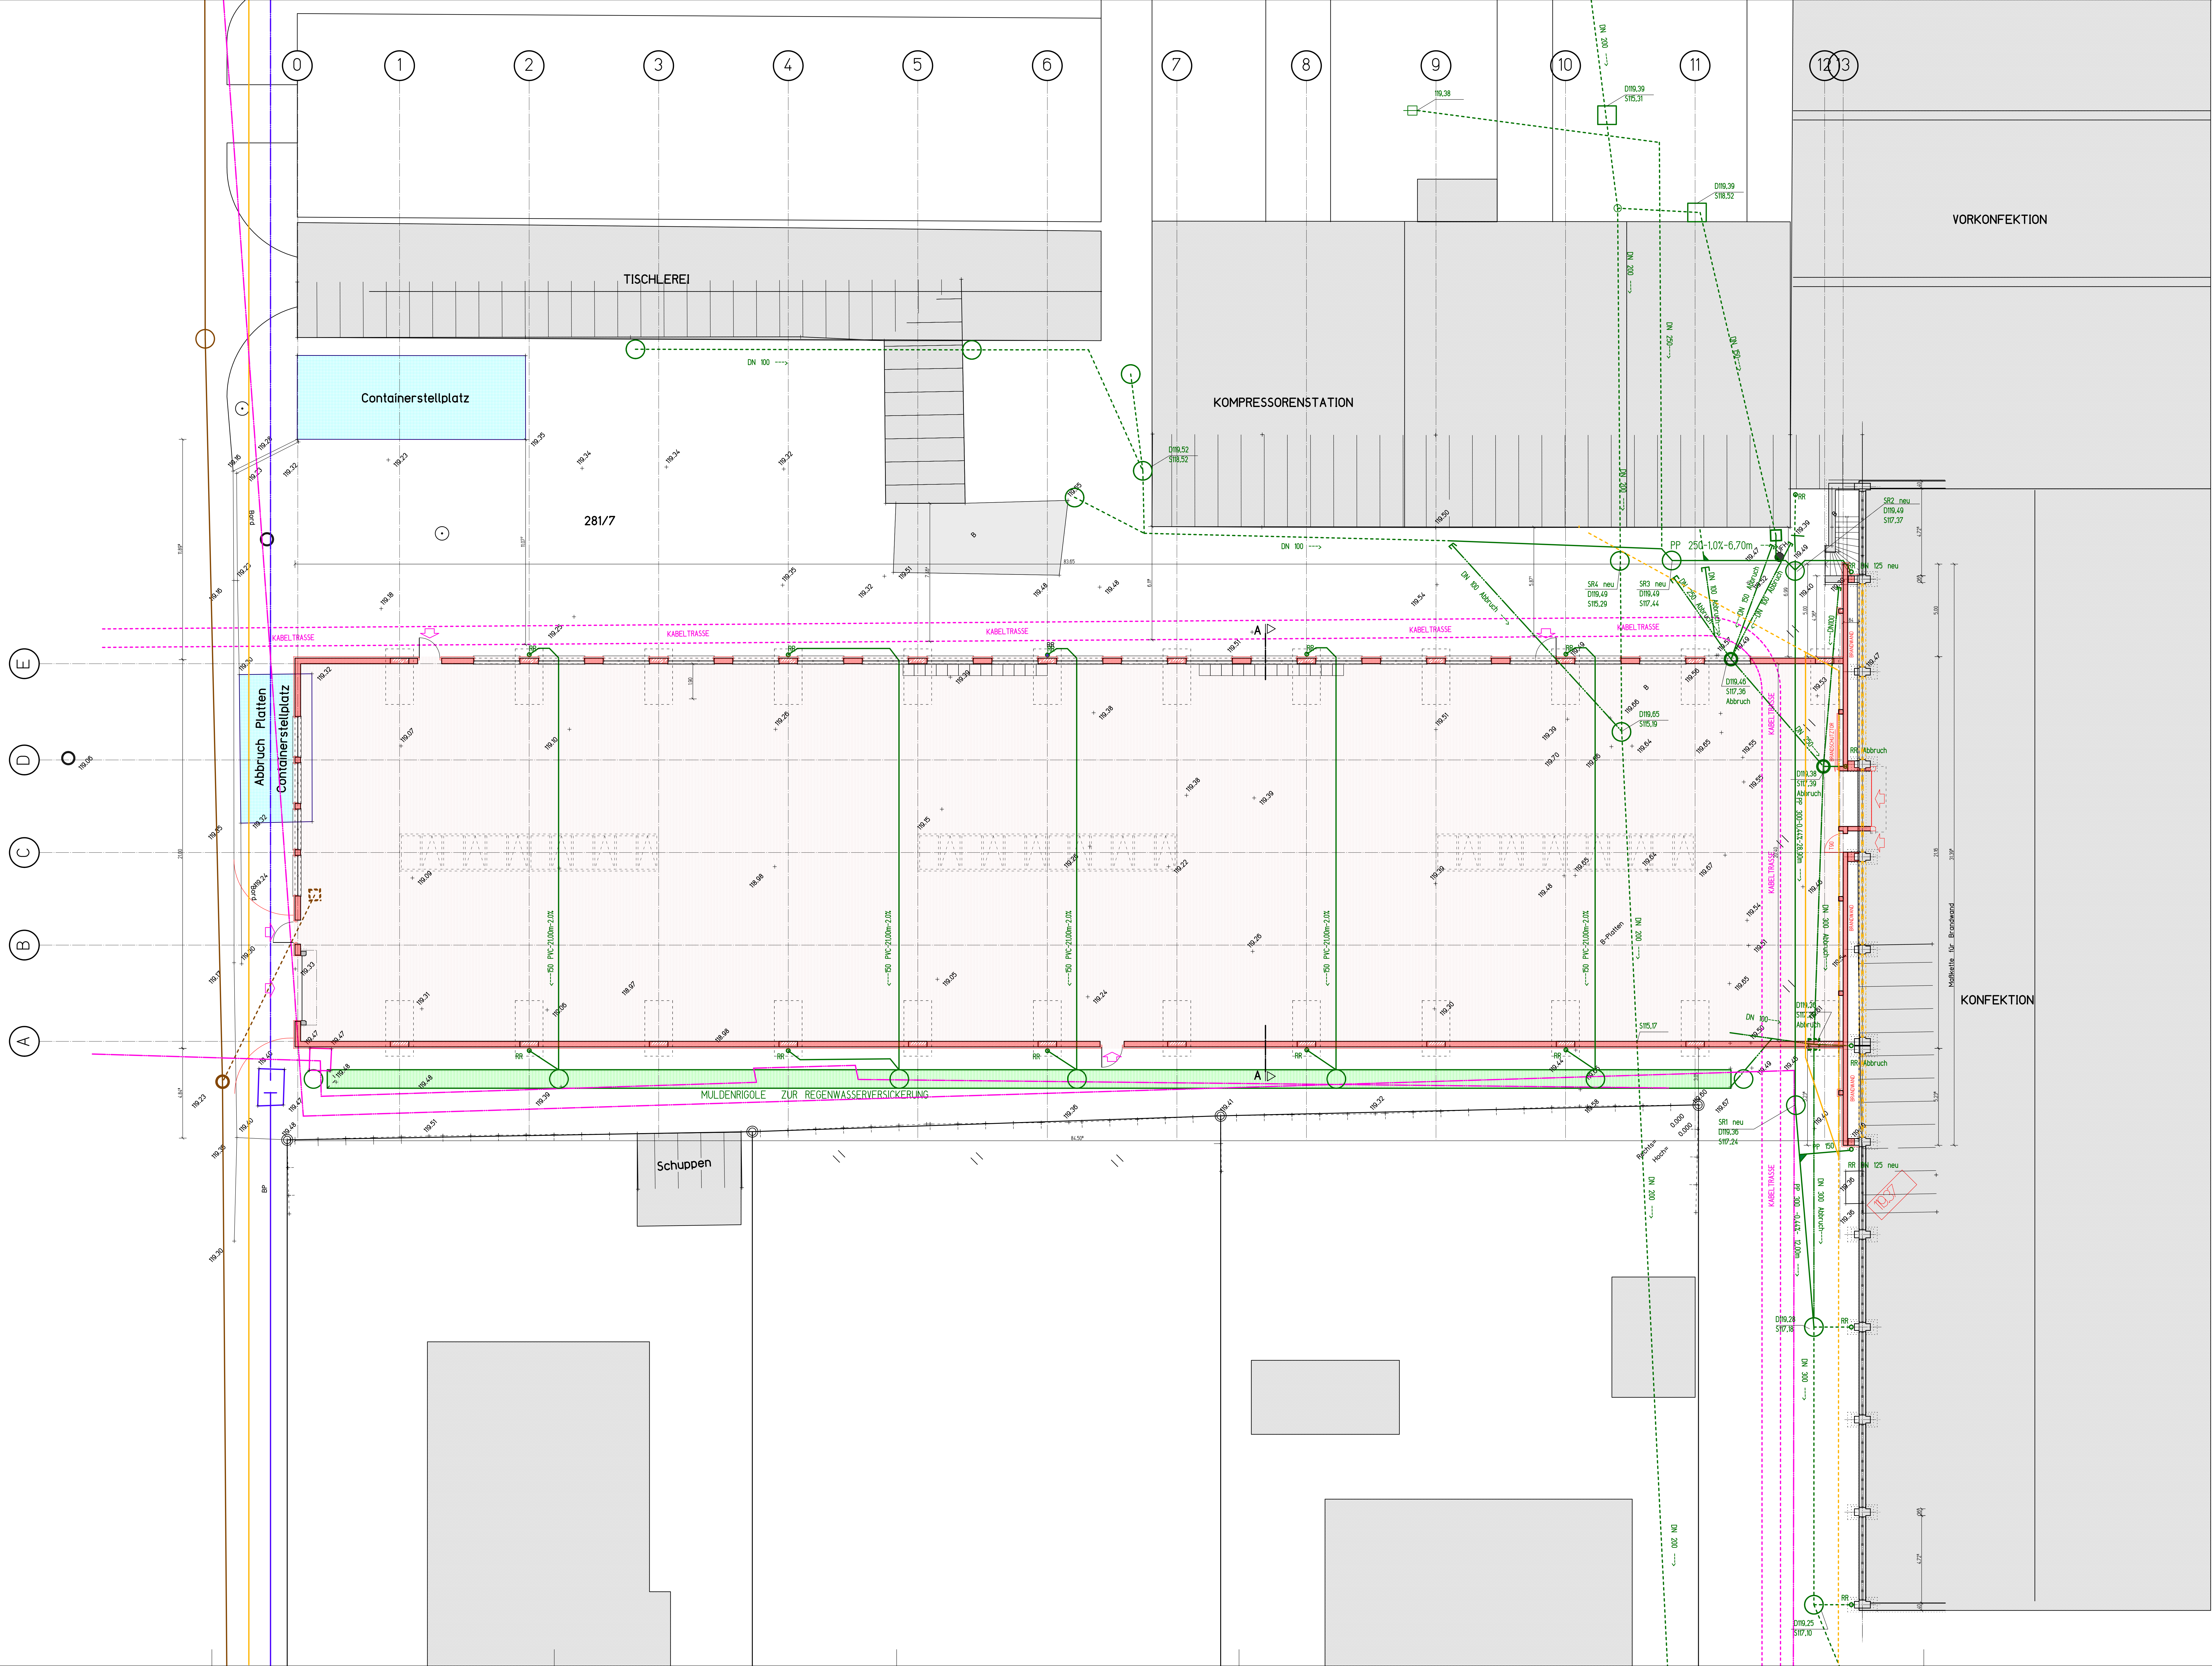

FFB=±0.00 ± 119.37 m ü. NN

ALLE MASSE SIND AM BAU VERANTWORTLICH ZU PRÜFEN! UNSTIMMIGKEITEN SIND DEM PLANVERFASSER SOFORT MITZUTEILEN. BEI NICHTBEACHTUNG HAFTET DIE AUSFÜHRENDE FIRMA!

DIE FREIGABE DER PLÄNE ERFOLGT VORBEHALTLICH DER ÄNDERUNGEN AUS DER BAUGENEHMIGUNG SOWIE DER STATISCHEN BERECHNUNGEN!

DIE BAUMASSNAHMEN SIND UNTER BEACHTUNG DER ALLGEMEIN ANERKANNTEN REGELN DER TECHNIK SOWIE NACH DEM STAND DER TECHNIK DURCHFÜHREN!

LEGENDE FÜR BAUHERREN UND AUSFÜHRENDE

- ABDICHTUNG GEGEN BODENFEUCHTE UND NICHTSTAUNDES SICKERWASSER NACH DIN 18195-4, AUSGABE: 2007-08
- WÄRMEDÄMMUNG NACH DIN 4108 BEACHTEN! BRANDSCHUTZ NACH DIN 4102 BEACHTEN! BESONDERE SIND BEI ALLEN INST.-SCHÄCHTEN DIE BRANDSCHUTZTECHNISCHEN FORDERUNGEN IM BEREICH DER DECKEN U. WANDDURCHBRÜCHE ZU ERFÜLLEN!
- DIE LAGE BESTEHENDER VER- UND ENTWASSERUNGSLEITUNGEN IST VOR BAUBEGINN VOM VERANTWORTLICHEN BAULEITER ZU PRÜFEN!
- WANDDURCHBRÜCHE FÜR STROM, WASSER, GAS, TELEKOM UND TV-KABEL NACH ANGABE DER EINZELNEN VORGABENANFORDERUNGEN.
- ENDGÜLTIGE AUSFÜHRUNG DER FUSSBODENAUFBAUTEN ERFOLGT IN ABSPRACHE MIT BAUUNTERNEHMEN, BAUHERREN UND PLANUNGSBÜRO VOR BAUBEGINN SOWIE AUF GRUNDLAGE DER ÖRTLICHEN GEBIEBENHEITEN!

SYMBOLIK MATERIAL PLANZEICHEN

	Mauerwerk		Fertigfußboden
	Stahlbeton		Bestandsfußboden
	Abbruch		Fertigfußboden
	Regenwasser Bestand		Bestandsfußboden
	Regenwasser Abbruch		
	Regenwasser neu		
	Regenwasser Versickerungsanlage		
	Schmutzwasser Bestand		
	Schmutzwasser Abbruch		
	Trinkwasser Bestand		
	Trinkwasser Abbruch		
	Gas Bestand		
	Gas Abbruch		
	Gas neu		
	FM Abbruch		
	Elt Kabeltrasse		
	FFB FERTIGFUSSBODEN		RS RAUCHSICHERE TÜR
	BFB BESTANDSFUSSBODEN		FHT FEUERHEMMENDE TÜR
	UK OBERKANTE		F FEUERSCHUTZTÜR
	LZ UNTERZUG		F FEUERWIDERSTANDSKLASSE
	BRH BRÜSTUNGSHÖHE		RS ROHRSOHLE
	RH RAUMHÖHE-BESTAND		RSE ROHRSOHLENLAUF
	LD UNTERKANTE UNTERHANG-DECKE		R54 ROHRSOHLENLAUF AUF SCHICHTDECKEL
	FB FUßBODEN		SD SCHICHTSOHLE
	DFF DACHFLÄCHENFENSTER		SFR SPÜLROHR
	RK ROLLSCHWELLER		LSE LICHTSCHICHTENLAUF
	GR GURTROLLIER		RR REGENFALLROHR
			FBE FUßBODENENTWURF
			BS BODENSCHUTZ
			RSV RÜCKSTAUMENTIL

ALLE ROHBAUOFFNUNGEN UND BRÜSTUNGSHÖHEN SIND AUF DEN FERTIGFUSSBODEN BEZOGEN.
BEACHTET: DIE PLÄNE SIND NUR IM ZUSAMMENHANG MIT DEN STATIKPLÄNEN GÜLTIG!
BEACHTET: DIE PLÄNE SIND NUR IM ZUSAMMENHANG MIT DEN HAUSTECHNISCHEN GÜLTIG!
BEACHTET: DIE AUFLAGEN AUS DER BAUGENEHMIGUNG SIND EINZUHALTEN BZW. AUSZUFÜHREN!
BEACHTET: DIE FORDERUNGEN DER BRANDSCHUTZTECHNISCHEN GÜLTIGKEIT UND DES SCHALLSCHUTZNACHWEISES SIND EINZUHALTEN BZW. AUSZUFÜHREN!

NR. ANWISUNG	DATUM
1. ANWISUNG	07.04.2008
ANWISUNG	PROJEKT
NEUBAU EINER PRODUKTIONS- UND LAGERHALLE IN 0809 HEIDENAU, HAUPTSTRASSE 44	DATUM 07.04.2008
BAUHER	BAUHERRE
Reifenwerk Heidenau GmbH & Co. KG Lagerstraße 44 0809 Heidenau	SILZE
PROJEKT	PROJEKT
LAGEPLAN MIT ERSCHLIESSUNG GENEHMIGUNGSPLANUNG	01
PLANGRÖÖßE	PLANGRÖÖßE
1:100	1:100
PLANGRÖÖßE	PLANGRÖÖßE
1:100	1:100
PLANGRÖÖßE	PLANGRÖÖßE
1:100	1:100

DIESE PLANUNG IST URHEBERRECHTLICH GESCHÜTZT! DIE ZEICHNUNG VERBLEIBT UNTER EIGENTUM UND DARP OHNE UNSER ENVERSTÄNDNIS WEDER KOPERT NOCH DRITTEN ZUGÄNGLICH GEMACHT WERDEN. 2004 BEDEL+ARCHITEKTEN