




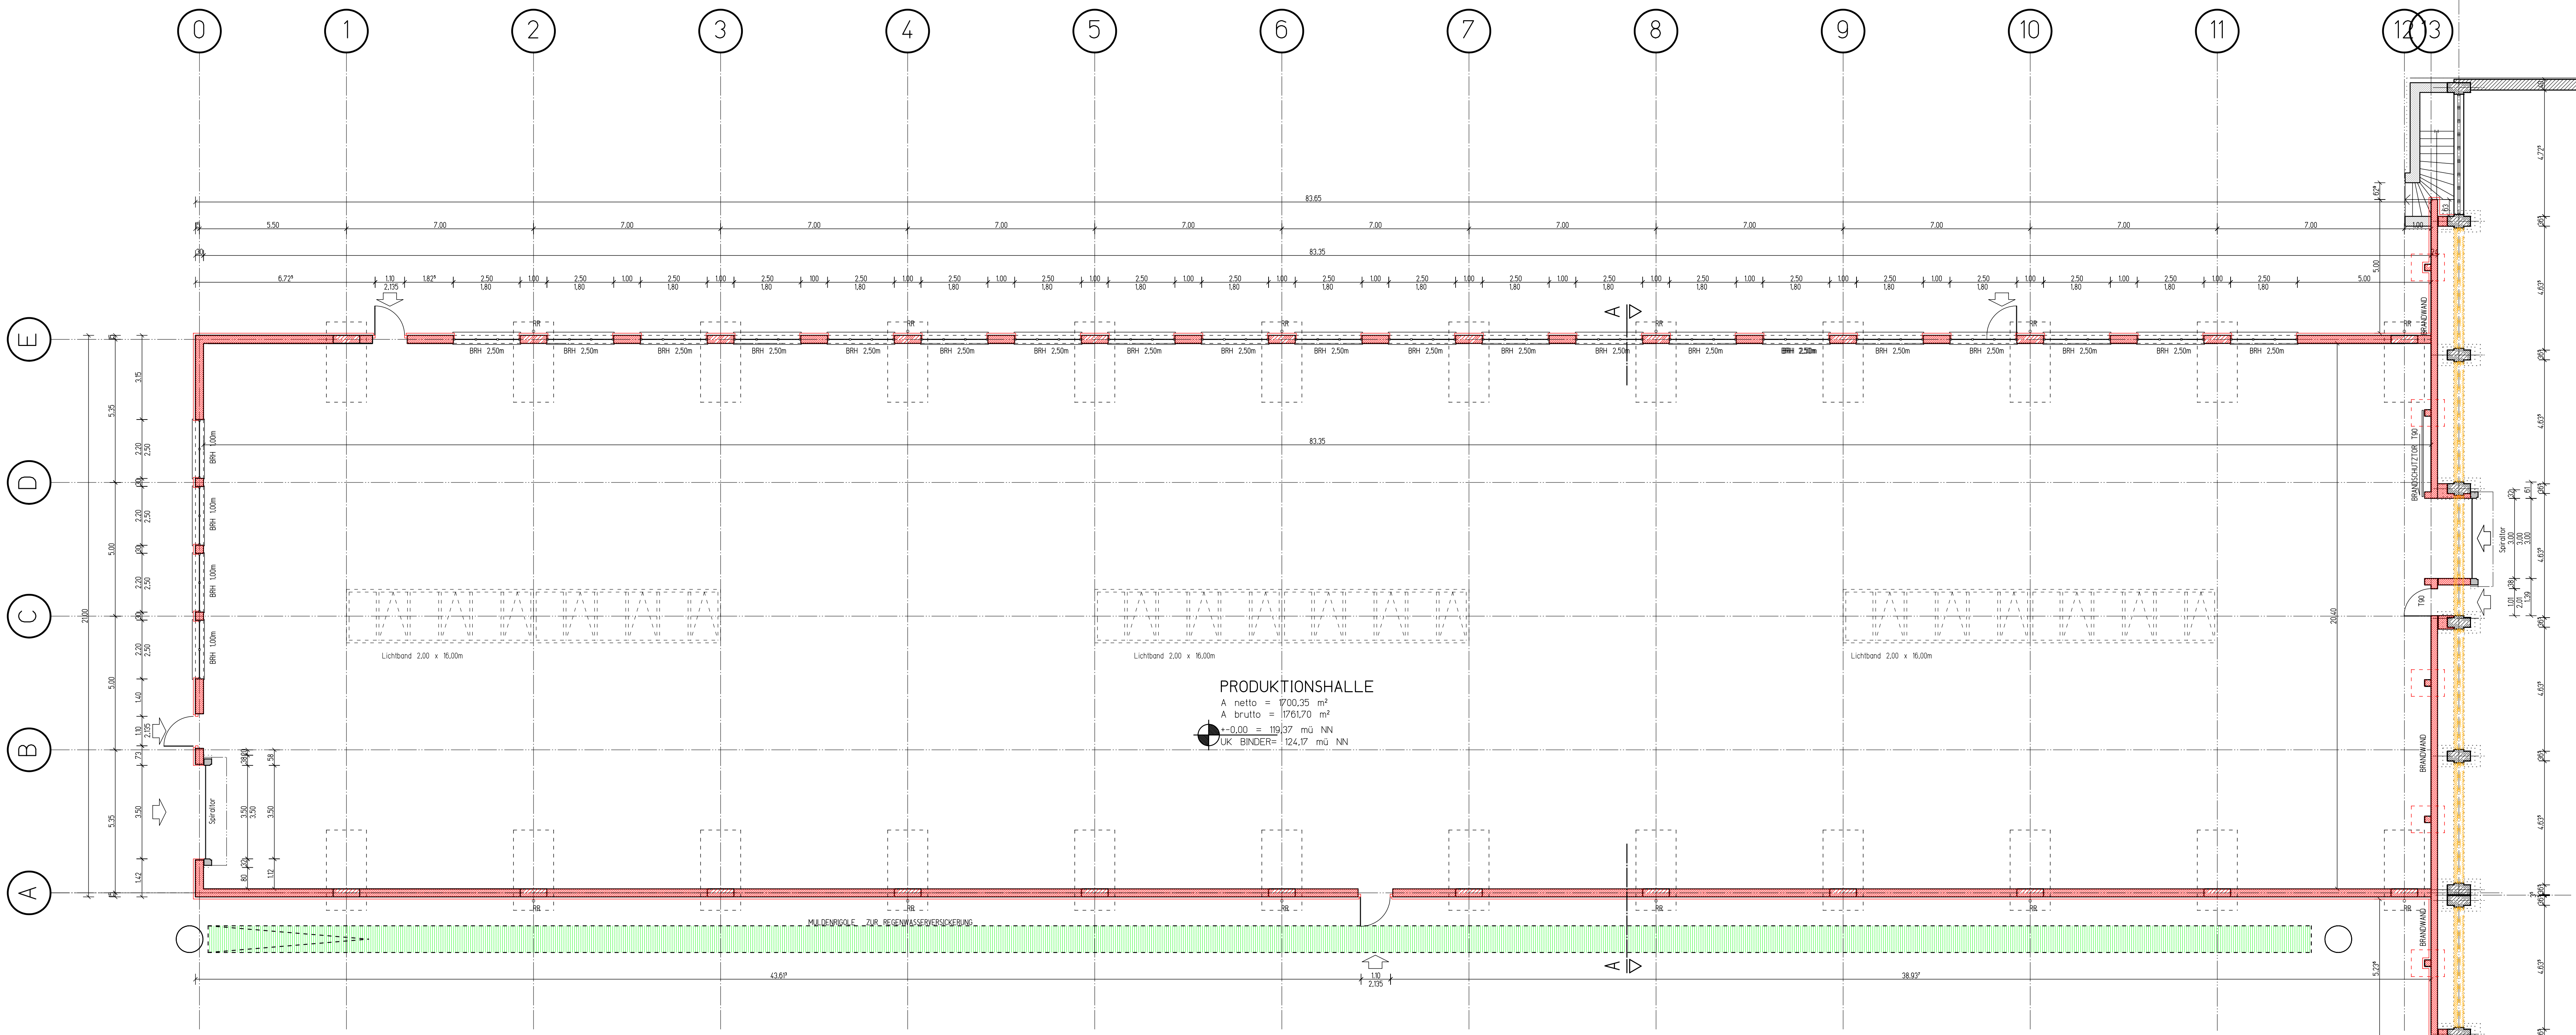


GRUNDRISS

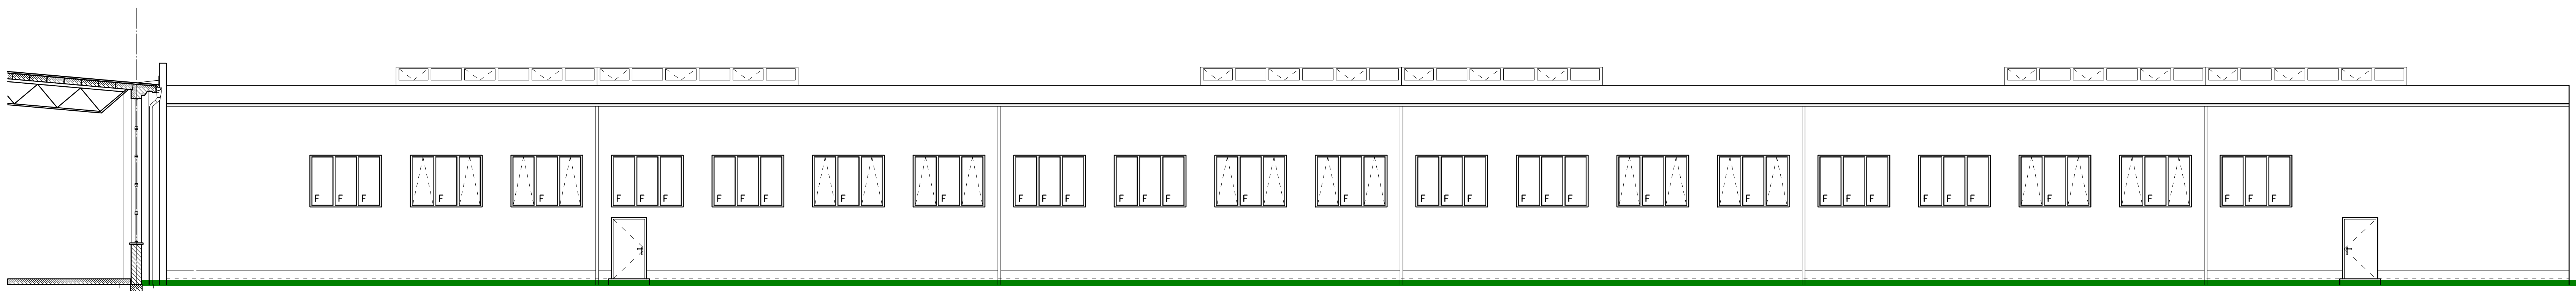


ANSICHT NORDOST

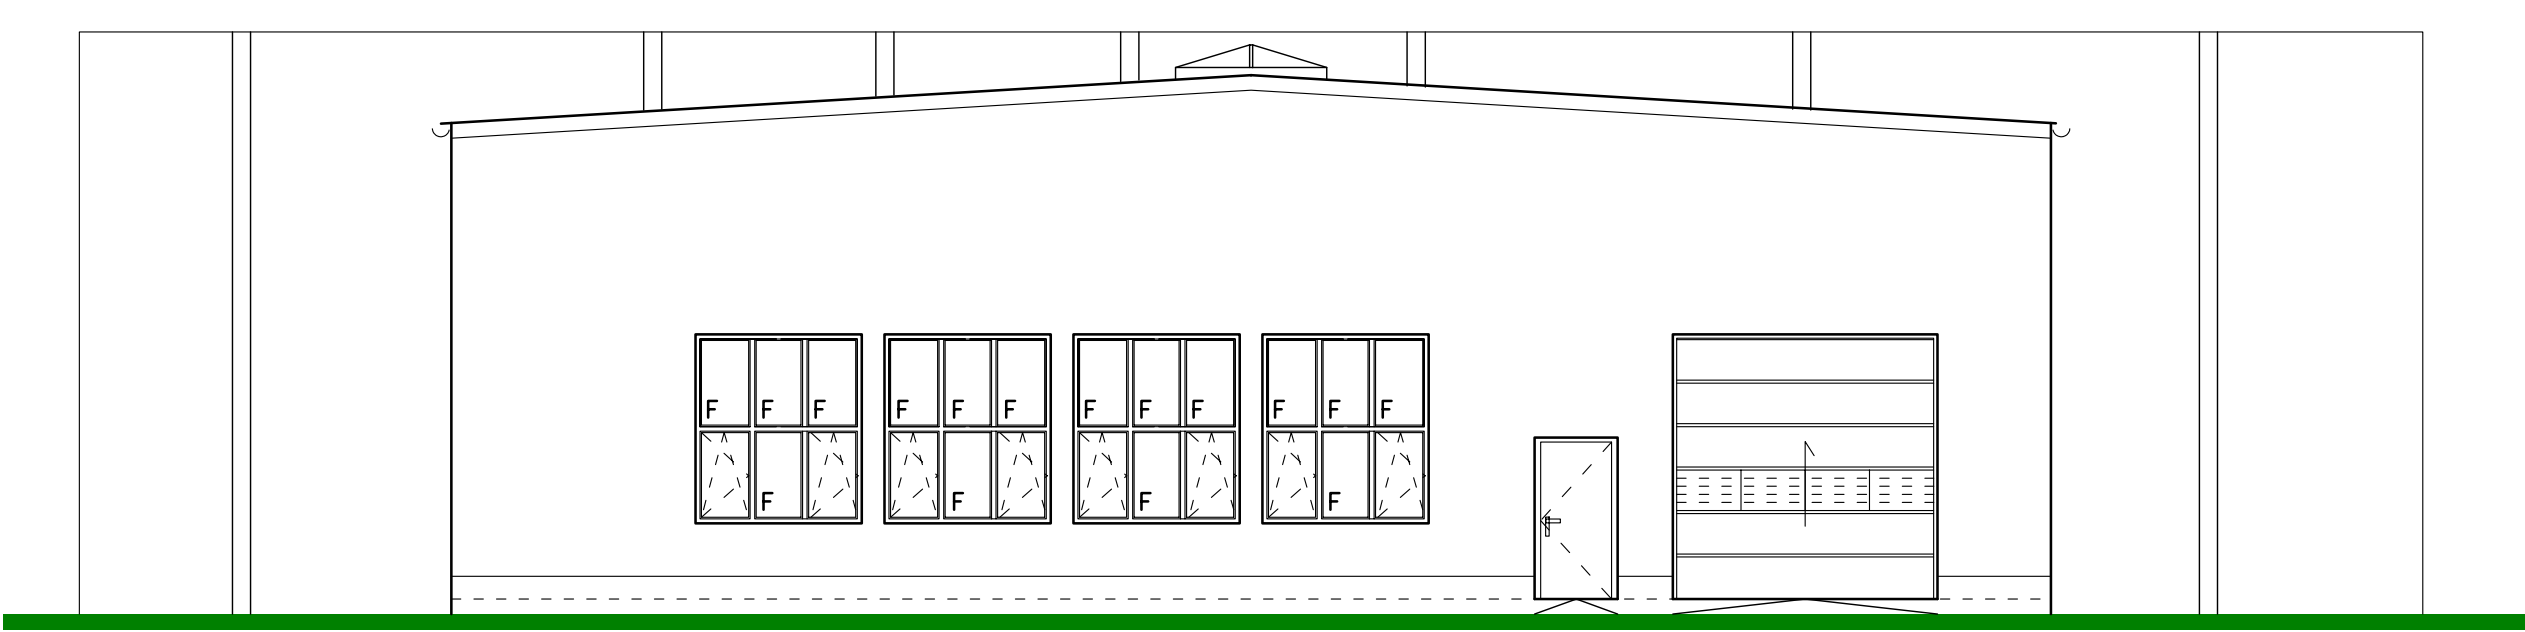


ANSICHT NORDWEST

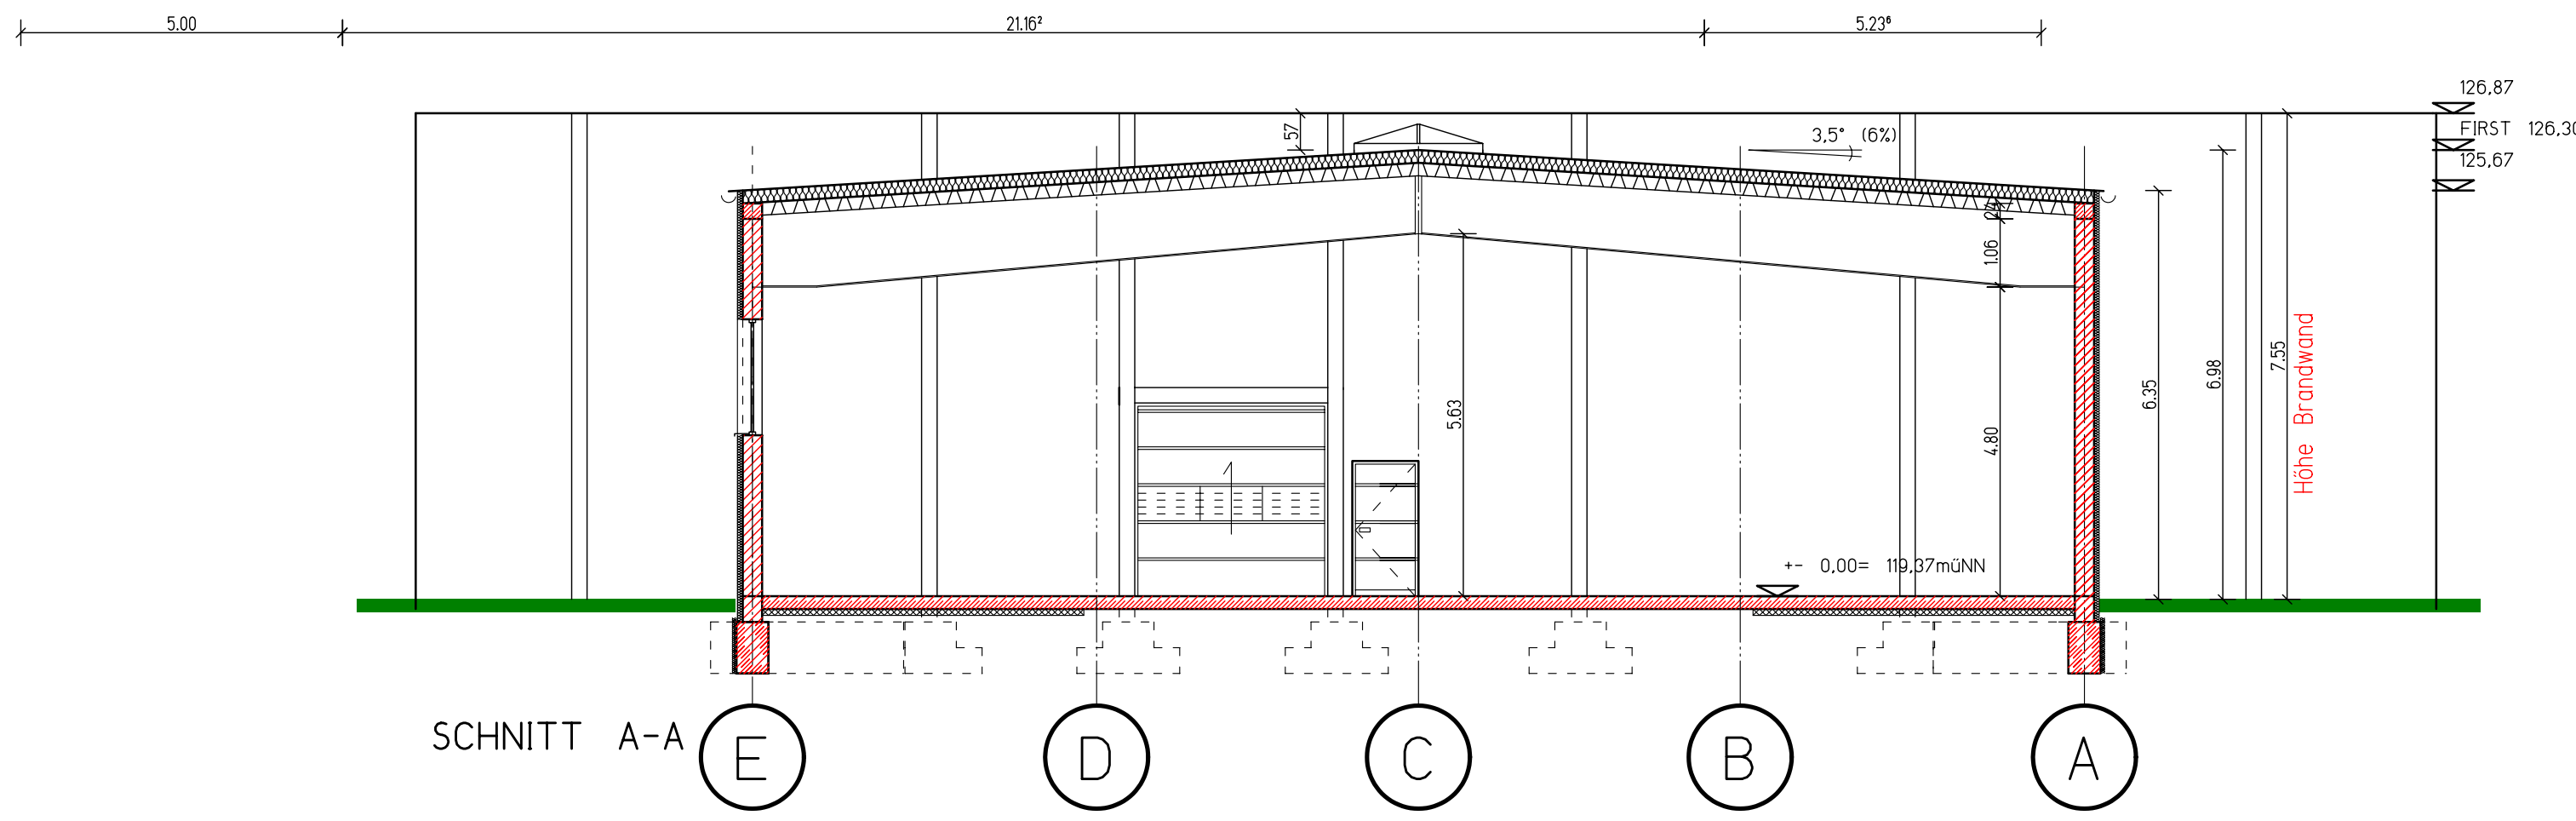

SCHNITT A-A

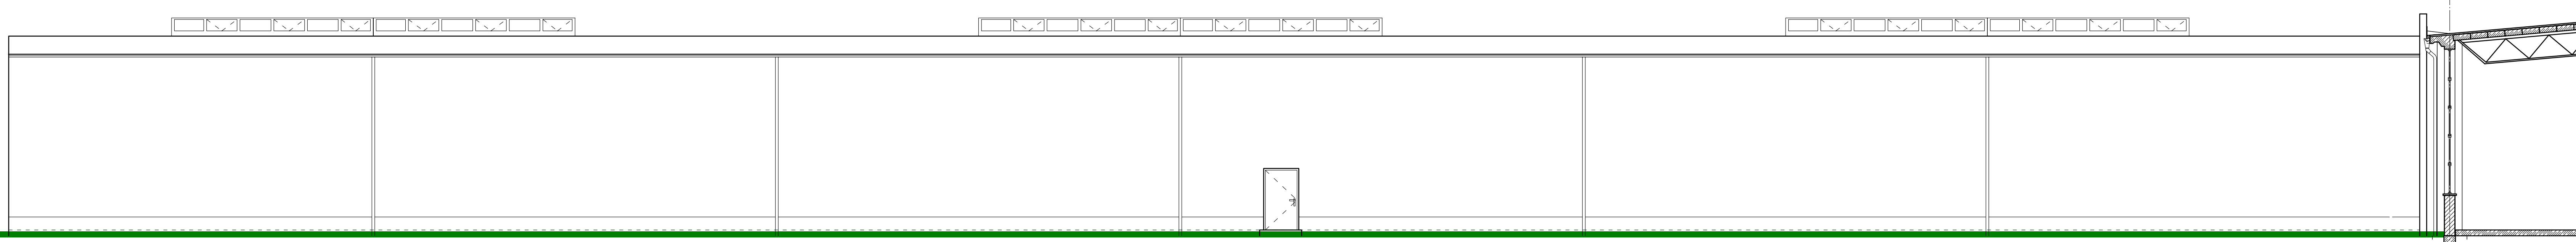

ANSICHT SÜDWEST

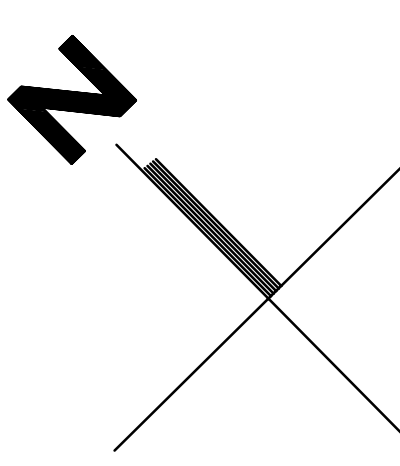

FFB=+0.00 ± 119,37 m ü. NN


ALLE MASSE SIND AM BAU VERANTWORTLICH ZU PRÜFEN! UNSTIMMIGKEITEN SIND DEM PLANVERFÄSSER SOFORT MITZUTEILEN. BEI NICHTBEACHTUNG HÄFTET DIE AUSFÜHRENDE FIRMA!

DIE FREIGABE DER PLÄNE ERFOLGTE VORBEHALTLICH DER ÄNDERUNGEN AUS DER BAUGENEHMIGUNG SOWIE DER STATISCHEN BERECHNUNGEN!

DIE BAUMASSNAHMEN SIND UNTER BEACHTUNG DER ALLGEMEIN ANERKANNTEN REGELN DER TECHNIK SOWIE NACH DEM STAND DER TECHNIK DURCHFÜHREN!

LEGENDE FÜR BAUHERREN UND AUSFÜHRENDE

1. ABDICHTUNG GEGEN BODENFEUCHTE UND NICHTSTAUNDES SICHERWASSER NACH DIN 1805-4, AUSGABE: 2000-08
2. WÄRMEDÄMMUNG NACH DIN 4108 BEACHTEN! BRANDSCHUTZ NACH DIN 4102 BEACHTEN! INSBESONDERE SIND BEI ALLEN NIST-SCHACHTEN DIE BRANDSCHUTZTECHNISCHEN FORDERUNGEN IM BEREICH DER DECKEN U. WANDDURCHBRÜCHE ZU ERFÜLLEN!
3. DIE LAGE BESTEHENDER VER- UND ENTSORGUNGSLEITUNGEN IST VOR BAUBEGINN VOM VERANTWÖRTLICHEN BAULEITER ZU PRÜFEN!
4. WANDDURCHBRÜCHE FÜR STROM-, WASSER-, GAS-, TELEKOM UND TV-KABEL NACH ANGABE DER EINZELNEN VERSORGUNGSUNTERNEHMEN.
5. ENDGÜLTIGE AUSFÜHRUNG DER FUSSBODENAUFBAUTEN ERFOLGTE IN ABSPRACHE MIT BAUUNTERNEHMEN, BAUHERRN UND PLANUNGSGRUPPE VOR BAUBEGINN SOWIE AUF GRUNDLAGE DER ÖRTLICHEN GEGEBENHEITEN!

 SYMBOLIK	MATERIAL	PLANZEICHEN
	MAUERWERK	 FFB FERTIGFUSSBODEN
		 BFB BESTANDSFUSSBODEN
	STAHLBETON	 FFB FERTIGFUSSBODEN
		 BFB BESTANDSFUSSBODEN
	ABBRUCH	

FFB FERTIGFUSSBODEN	RS RAUCHSICHERE TUR	RS ROHRSOLE
RFB ROHFUSSBODEN	FHT FEUERHEMMENDE TUR	RSE ROHRSOLEINLAUF
BFB BESTANDSFUSSBODEN	F FEUERWIDERSTANDSKLASSE	RSA ROHRSOLEINLAUF
OK OBERKANTE	UD UNTERKANTE	SD SCHACHTDECKEL
UZ UNTERZUG	DD DECKENDURCHBRUCH	SS SCHACHTSCHLE
BRH BRÜSTUNGSHÖHE	DS DECKENSCHLITZ	SPR SPÜLROHR
RH RAUMHOHE-BESTAND	WD WANDDURCHBRUCH	LSE LICHTSCHACHTEINLAUF
UD UNTERKANTE	FBD FUSSBODENDURCHBRUCH	RESENKALROHR
FB FUSSBODEN	WWS WANDSCHLITZ	FBE FUSSBODENEINLAUF
OFF DACHFLÄCHENFENSTER	SW5 SENKR. WANDSCHLITZ	RSV RÜCKSTAUVENTIL
RK ROLLADENKÄSTEN	BS BODENSCHLITZ	
GR GURTROLLER		

ALLE ROHBAUÖFFNUNGEN UND BRÜSTUNGSHÖHEN SIND AUF DEN FERTIGFUSSBODEN BEZOGEN!
BEACHTET: DIE PLÄNE SIND NUR IM ZUSAMMENHANG MIT DEN STATIKPLÄNEN GÜLTIG!
BEACHTET: DIE AUFGABEN AUS DER BAUGENEHMIGUNG SIND EINZUHALTEN BZW. AUSZUFÜHREN!
BEACHTET: DIE FORDERUNGEN DES BRANDSCHUTZTECHNISCHEN GUTACHTENS UND DES SCHALLSCHUTZNACHWEISES SIND EINZUHALTEN BZW. AUSZUFÜHREN!

NO. 1	ÄNDERUNG	DATUM
1	BAUENTWURF	07.04.2008
BAUVERLEBEN	NEUBAU EINER PRODUKTIONS- UND LAGERHALLE IN 0809 HEIDENAU, HAUPTSTRASSE 44	PROJEKT NO.
BAUHER	Reifenwerk Heidenau GmbH & Co. KG Hauptstraße 44 0809 Heidenau	DATUM
DRUCKPLAN	GRUNDRISS / SCHNITT / ANSICHTEN GENEHMIGUNGSPLANUNG	PLAN NO.
PLANUNG	SEIDEL ARCHITECTEN	MAßSTAB
ARCHITECTEN · INNENARCHITECTEN · INGENIEURE Gartenstraße 43 · 07745 Pöhlitz · 03531 738 87-0 Fax 03531 738 87-99 Email: info@seidelarchitekten.de Homepage: www.seidelarchitekten.de		
DIESE PLANUNG IST URHABERRECHTLICH GESCHÜTZT! DIE ZEICHNUNG VERLEIBT UNSER EIGENTUM UND DARF OHNE UNSER ENVERSTÄNDNIS WEDER KOPERT NOCH DRITTEN ZUGÄNLICH GEMACHT WERDEN.		