


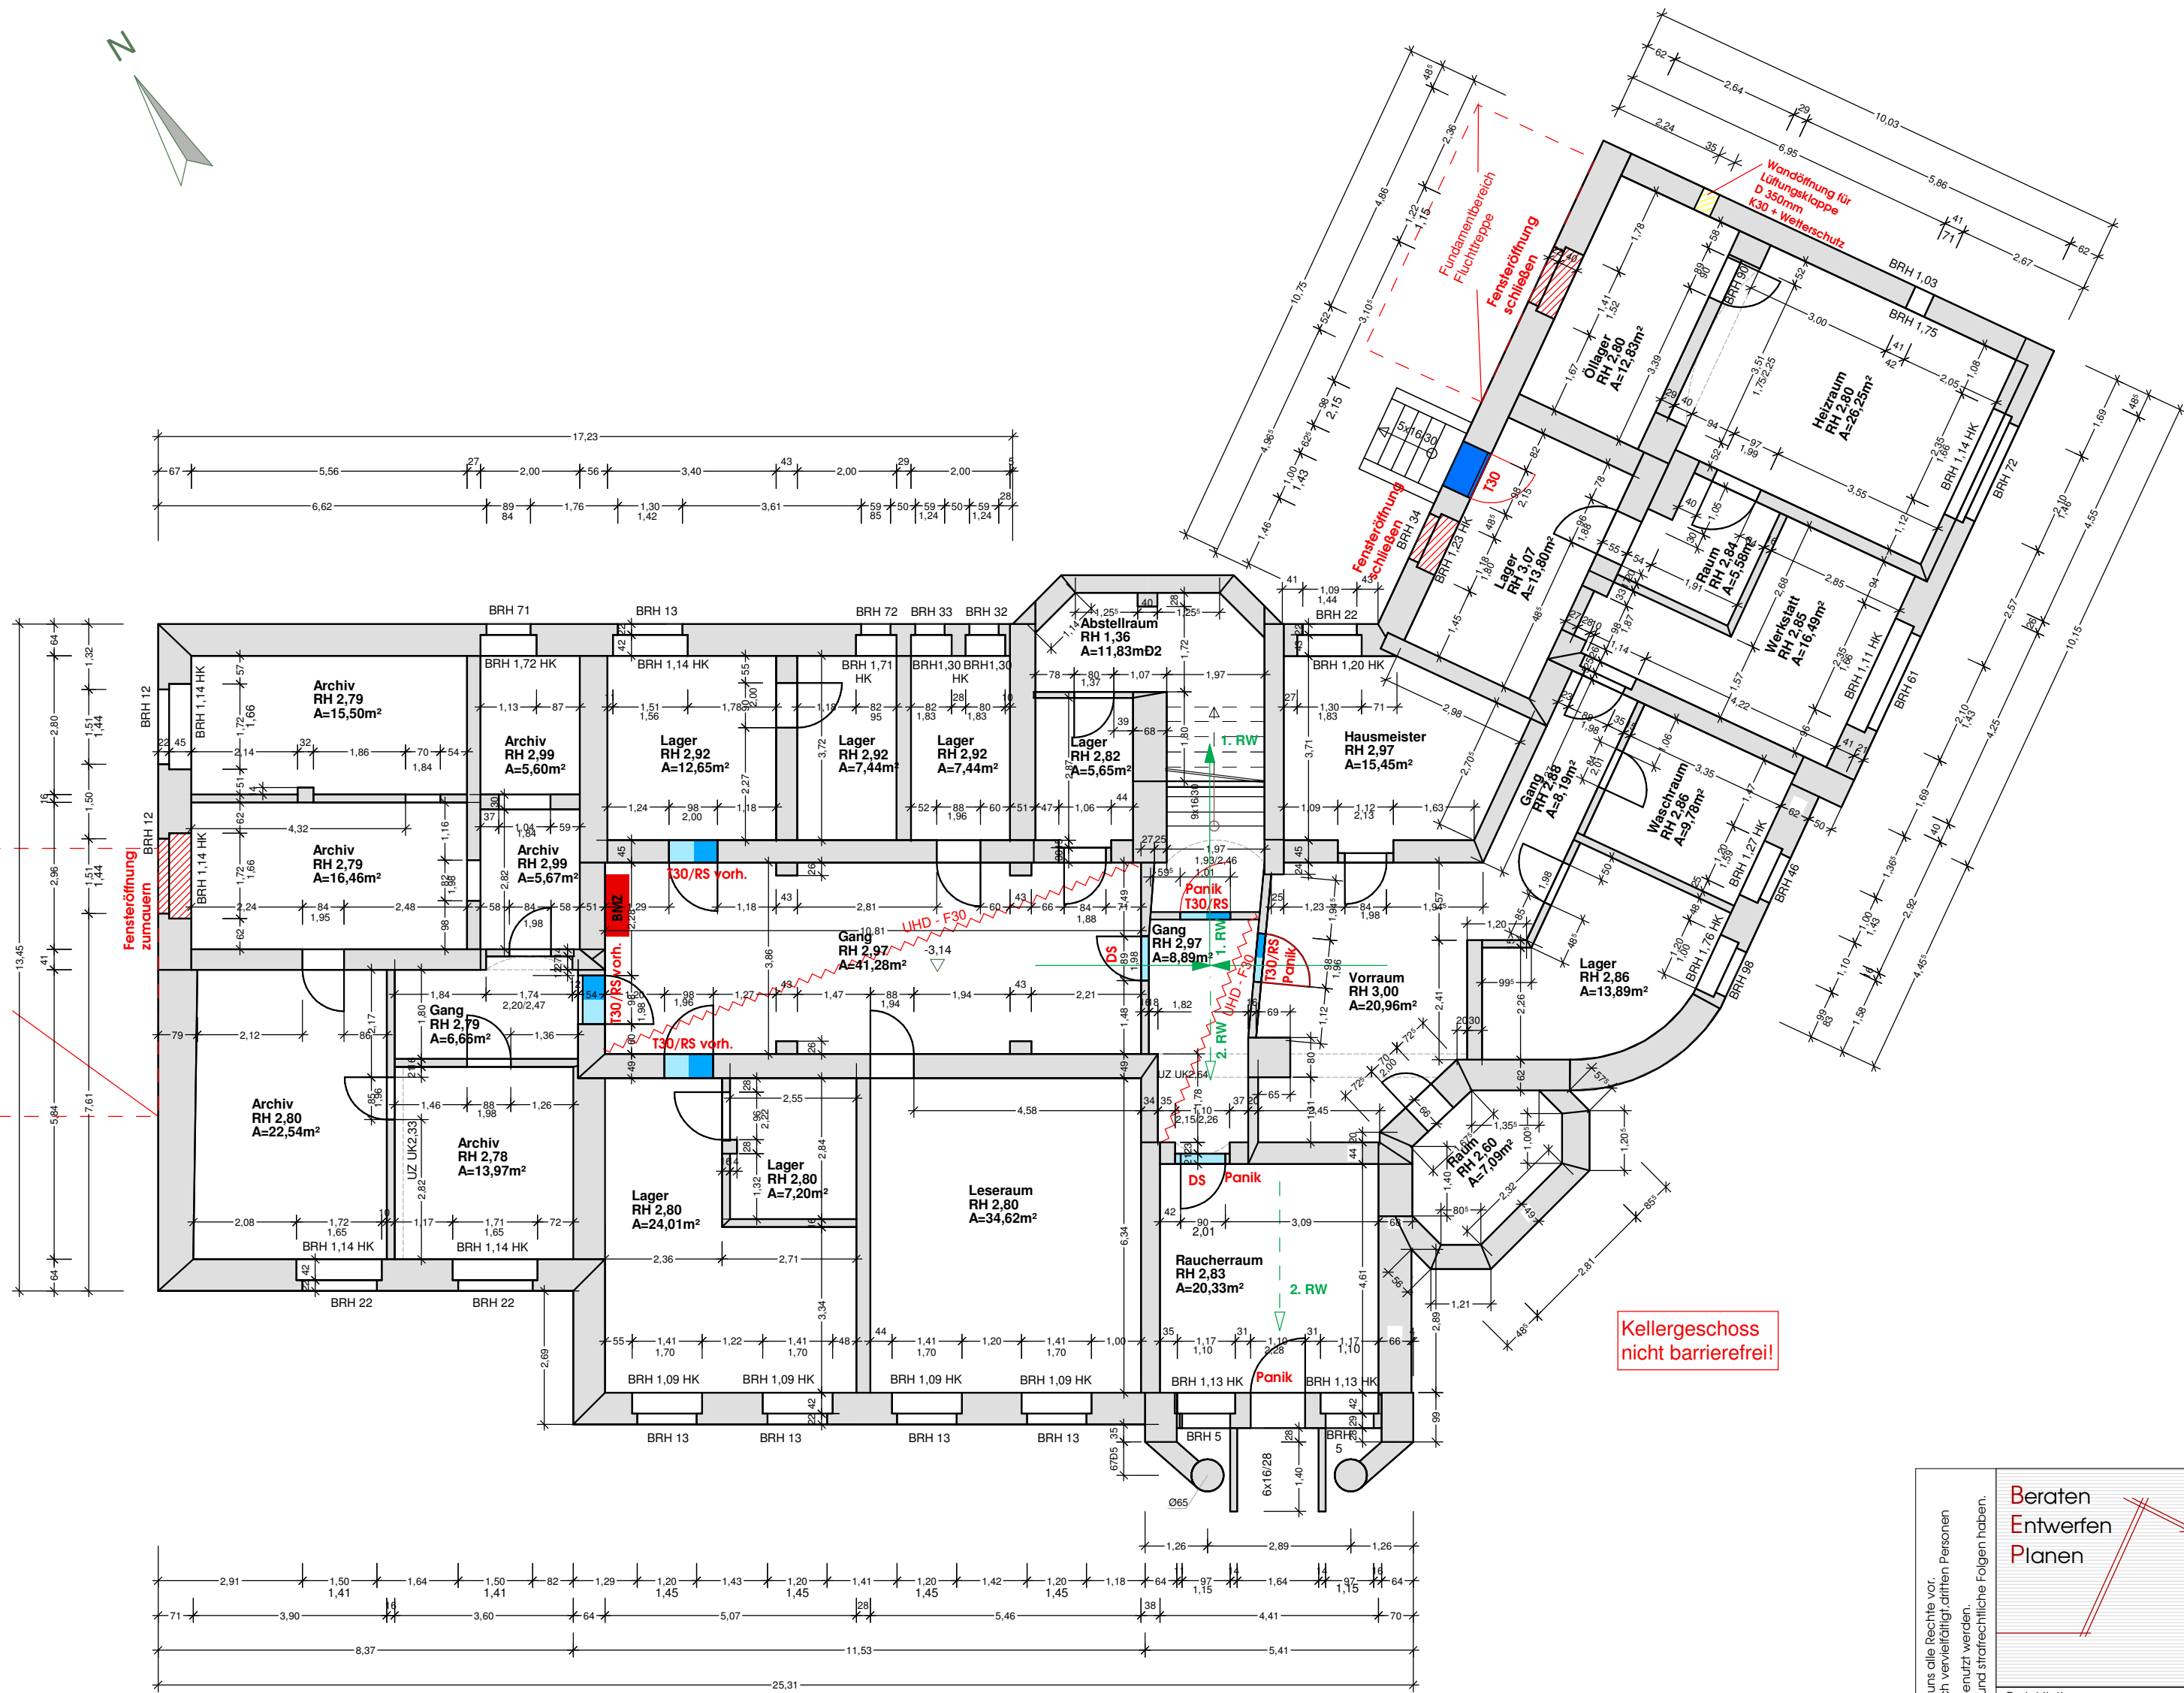

Legende Brandschutz	
Wände / Kurzbezeichnung / bauaufsichtliche Benennung	
	BW Brandwand
	fb F 90 feuerbeständig
	hf F 60 hochfeuerhemmend
	fh F 30 feuerhemmend
	nb nicht brennbar
Räume	
	Notwendige Treppe, notwendiger Treppenaum und dazugehöriger Ausgang ins Freie
	Notwendiger Flur, notwendiger (sicherer) Ausgang ins Freie
	Trockenbau F30
	Trockenbau F90
	Fenster erneuern
	Abbruch
	MW neu
Türen, Tore, Abschottungen	
	Feuerschutzabschluß T 90
	Feuerschutzabschluß T 30
	Tür mit Anforderungen an den Rauchschutz RS ... Rauchschutztür nach DIN 18095
	Tür mit geringen Anforderungen an den Rauchschutz DS ... dichtschießend SS ... selbstschließend
	Tür mit Anforderungen an den Rauch- und Brandschutz F-30-A Ausführung als verglastes Element mit F-30-A
	Oberlicht mit G-30 Verglasung
	Tür erneuern bzw. aufrüsten
	Tür mit Feststellanlage und Rauchmelder, ständig offen
	Tür mit Drehtürautomatik
Alle barrierefreien Türzüge sind schwellenlos auszuführen!	
Sonstiges	
	Rauch und Wärmeabzugsöffnung
	Rauchabzugsöffnung
	Brandmeldezentrale
	ATL - Zweiter Rettungsweg durch "Anleiterbare Stelle" mit "Tragbarer Leiter" der Feuerwehr und geeignetes Fenster
	ADL - Zweiter Rettungsweg durch "Anleiterbare Stelle" mit "Drehleiter" der FW und geeignetes Fenster (Dachstuhl)
	1. Fluchtweg
	2. Fluchtweg
	Feuerwehrgang
	Fluchttüröffner
	Panik
Genauere Angaben zu den Türen sind aus der Türliste zu entnehmen. Die Maße der Öffnungen sind vor der Fertigung zu prüfen!	

Beraten Entwerfen Planen		BAUENTWURF PIRNA GMBH		Bauherr:	
Planungsbüro Vetter - von Berg - Kretzschmar Langgauer Strasse 6 01796 Pirna Telefon: 03501 75960 Telefax: 03501 759633 www.Bauentwurf-Pirna.de e-mail: Bauentwurf-Pirna@t-online.de		Stadt Heidenau Dresdner Str. 47 01809 Heidenau			
Projektleiter:	von Berg	Bauvorhaben:			
gezeichnet:	Fißler	Rathaus Heidenau Brandschutzkonzept			
Datum:	16.04.2007	Planbezeichnung:			
Maßstab:	1:100	Grundriß Kellergeschoss			
Blatt-Größe:	A2	Planungsingenieur/Architekt:		Geschäftsführer:	
Proj.-Nr.:	2007.04	Plan-Nr.:		BS-3-1	
Lph.:					
Datell:	LP3_1.lbk				