


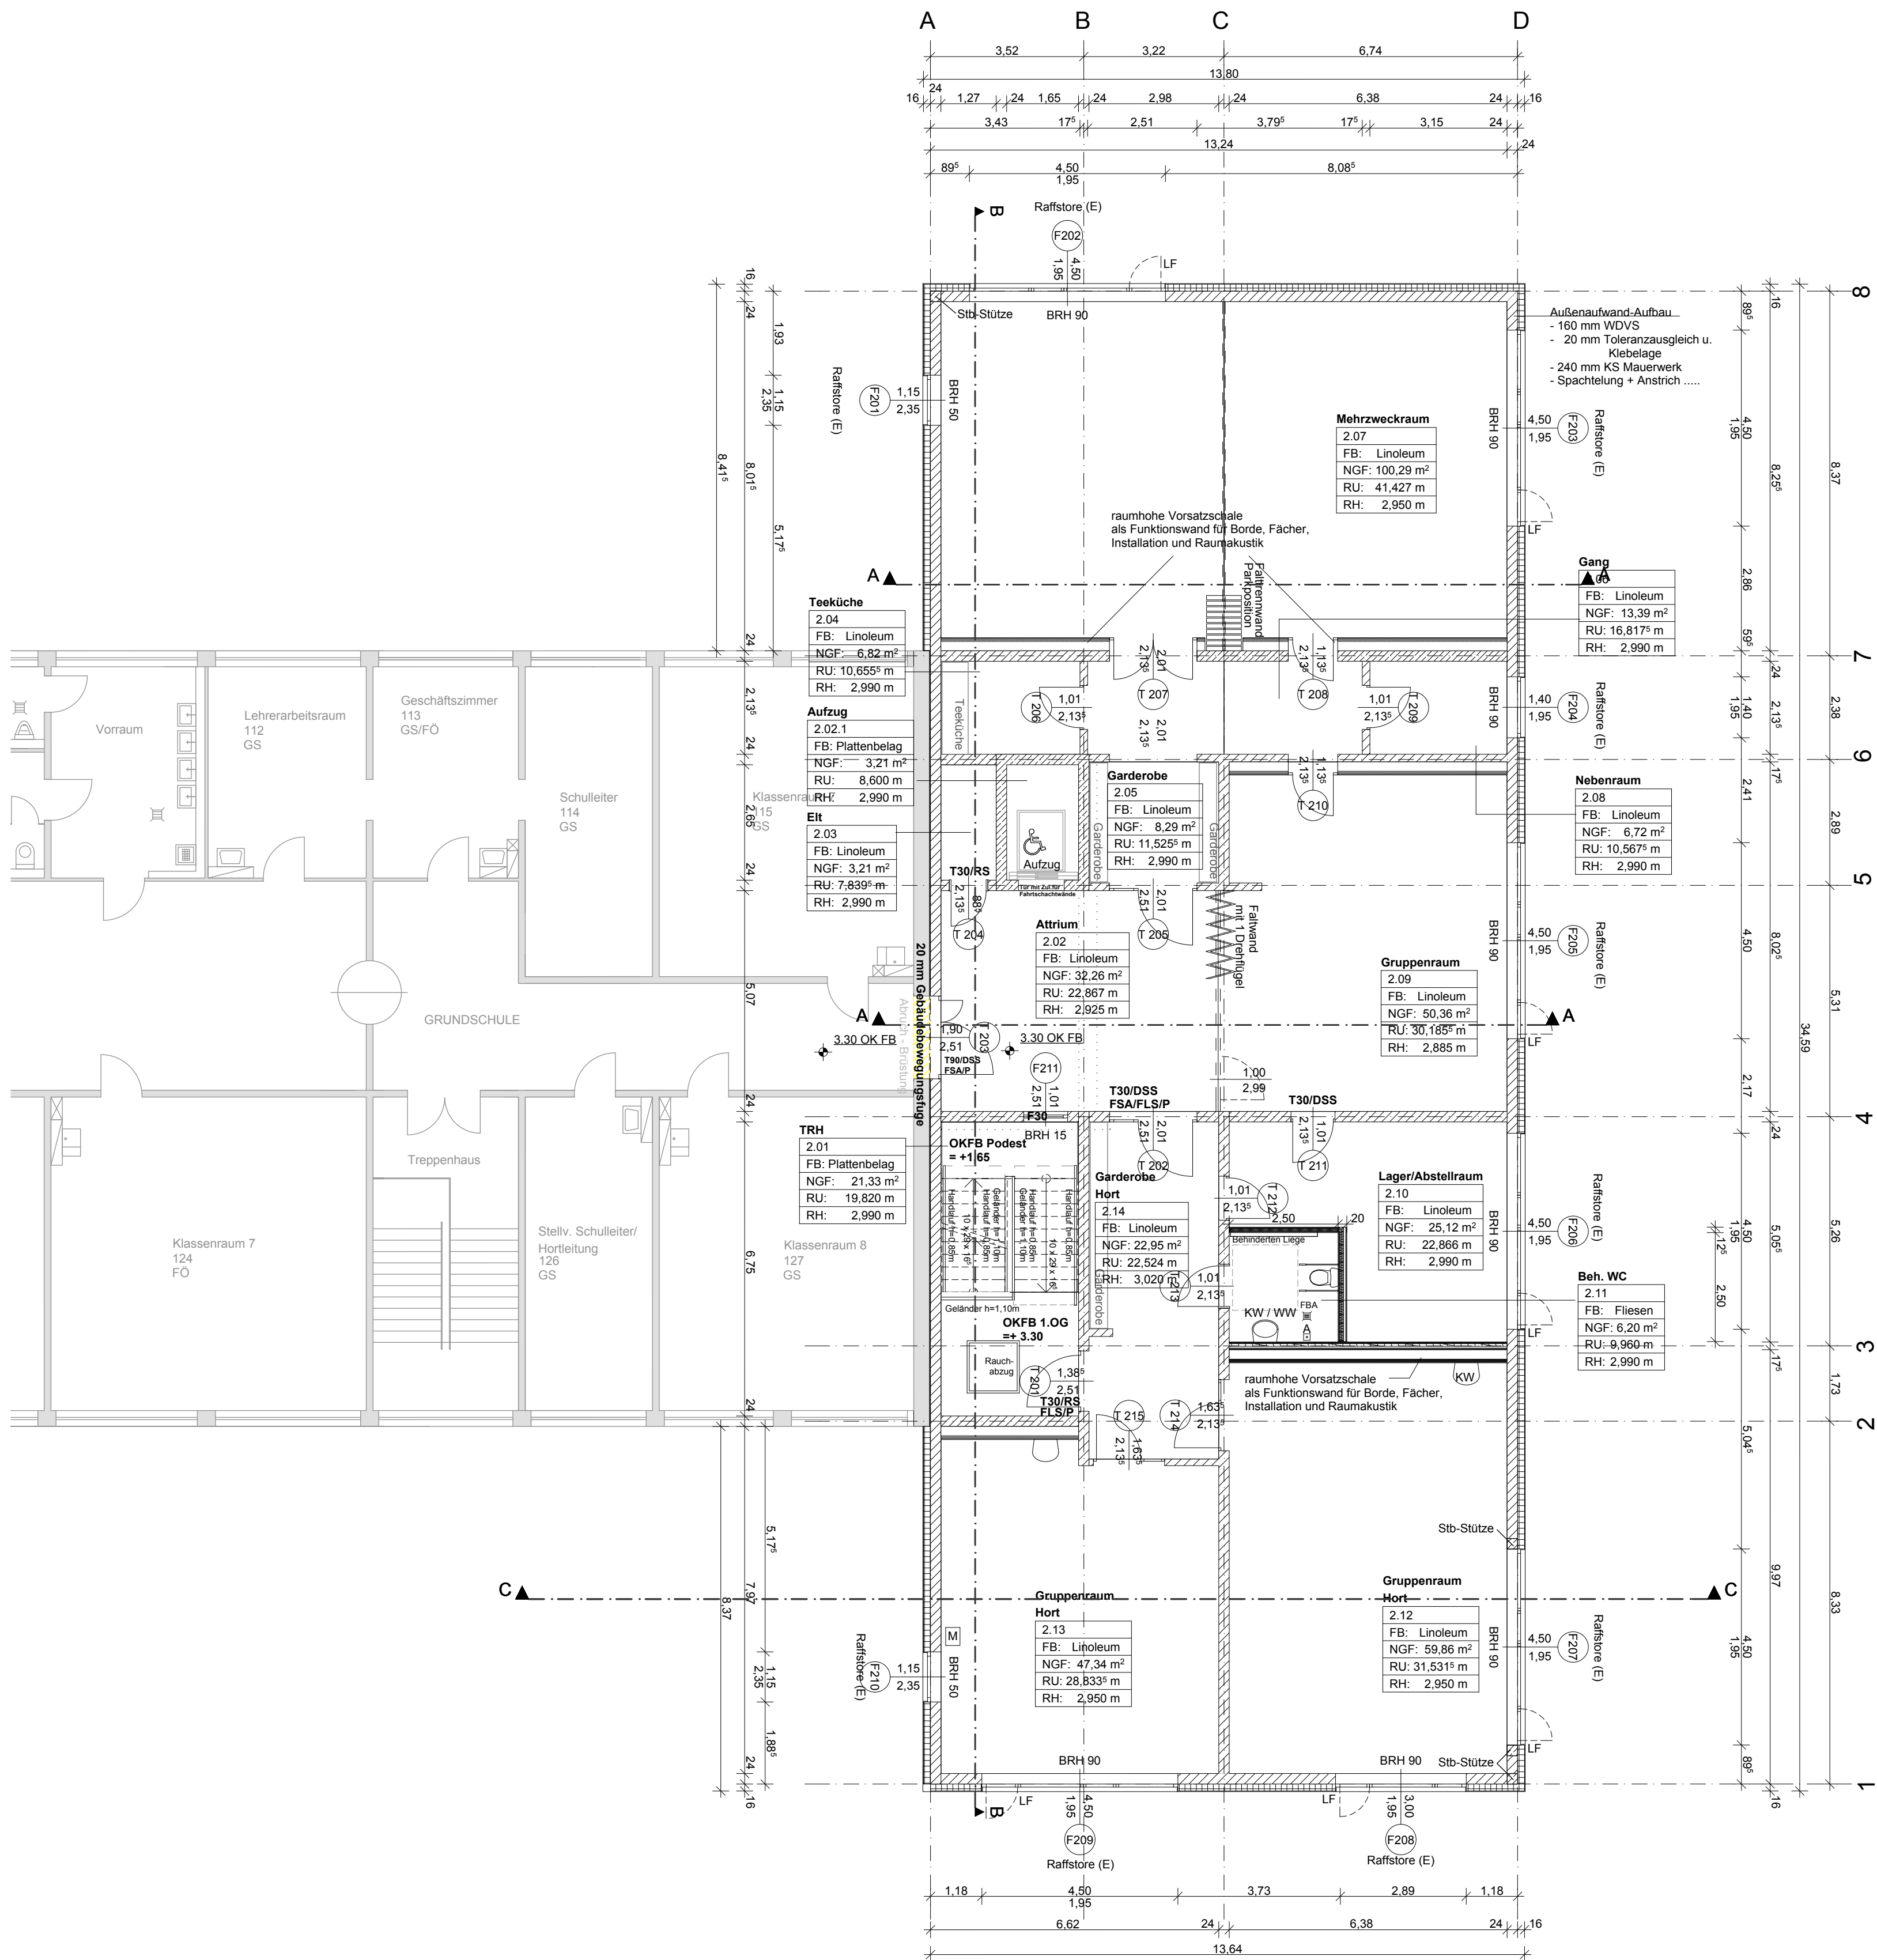

Legende

Allgemein

Türhöhen + Brüstungshöhen beziehen sich auf OK FFB
Öffnungsmaße sind Rohbaumaße

+/- 0.00 OK FB = 121,46m ü.NHN

Materialien


- Stahlbeton
- Stahlbeton + WDVS
- Mauerwerk KS + WDVS
- Mauerwerk
- Trockenbau
- Wärmedämmung
- Erdreich
- Wand Bestand
- Rasen
- Baum Bestand
- Abbruch

Abkürzungen

- FB Fußboden
- FFB Fertigfußboden
- RFB Rohfußboden
- UK Unterkante
- OK Oberkante
- UZ Unterzug
- BRH Brüstungshöhe
- UHD Unterhangdecke
- HK Heizkörper
- BE Bodeneinlauf
- VW Vorwand
- RH Raumhöhe (OK RFB bis UK RD)
- Feuerschutzverglasung
- Feuerschutztür
- Dicht- und Selbstschließend
- elektrische Bedienung für
- Sonnenschutz
- Freilaufschleifer
- Feststellanlage
- Panik
- Lüftungsflügel
- Außenliegender elektrischer
- Raffstore

Planzeichen

- OK FFB Oberkante Fertigfußboden
- OK RFB Oberkante Rohfußboden
- OK FFB Oberkante Fertigfußboden
- OK RFB Oberkante Rohfußboden
- Schnittlinie
- Möbelierung

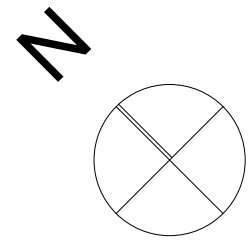

Index	Bearb.	Datum	Art der Änderung

Bauvorhaben:

Astrid-Lindgren-Grundschule, Heidenau
Erweiterungsbau Hort einschl. Aufzug

Bauherr:

Stadt Heidenau
Dresdner Strasse 47
01809 Heidenau



Generalplaner:

Tectum Generalplanungsges. mbH
Büro Pirna
Longuyoner Straße 6
01796 Pirna

TECTUM
GENERALPLANUNGSGESELLSCHAFT mbH
Wachwitzgrund 56
01324 Dresden
Telefon: 0351 2684493
www.tectum-gp.de
e-Mail: post@tectum-gp.de

Entwurfsverfasser:

BauEntwurf Pirna GmbH
Planungsbüro Vetter - von Berg
Longuyoner Straße 6
01796 Pirna



Fachplaner:

Elektrotechnik: Ingenieurbüro für Elektrotechnik
UWE MILDE
Heiz./Lü./Sani.: Planungsbüro Hühne GmbH
Tragwerk: Ingenieurbüro Hochbau GbR

Planbezeichnung:

1. Obergeschoss

Maßstab:
1:100

Blatt-Größe:
A1

Leistungsphase:

Entwurfsplanung

Index:

Plannummer:

3_A_N_103

Datum:
29.08.2012

Für diese technische Unterlage behalten wir uns alle Rechte vor. Sie darf ohne Zustimmung weder kopiert noch vervielfältigt werden.
drucken, kopieren, mitteilen oder anderweitig missbräuchlich benutzt werden. Zuwiderhandlungen können zivilrechtliche und
strafrechtliche Folgen haben.