


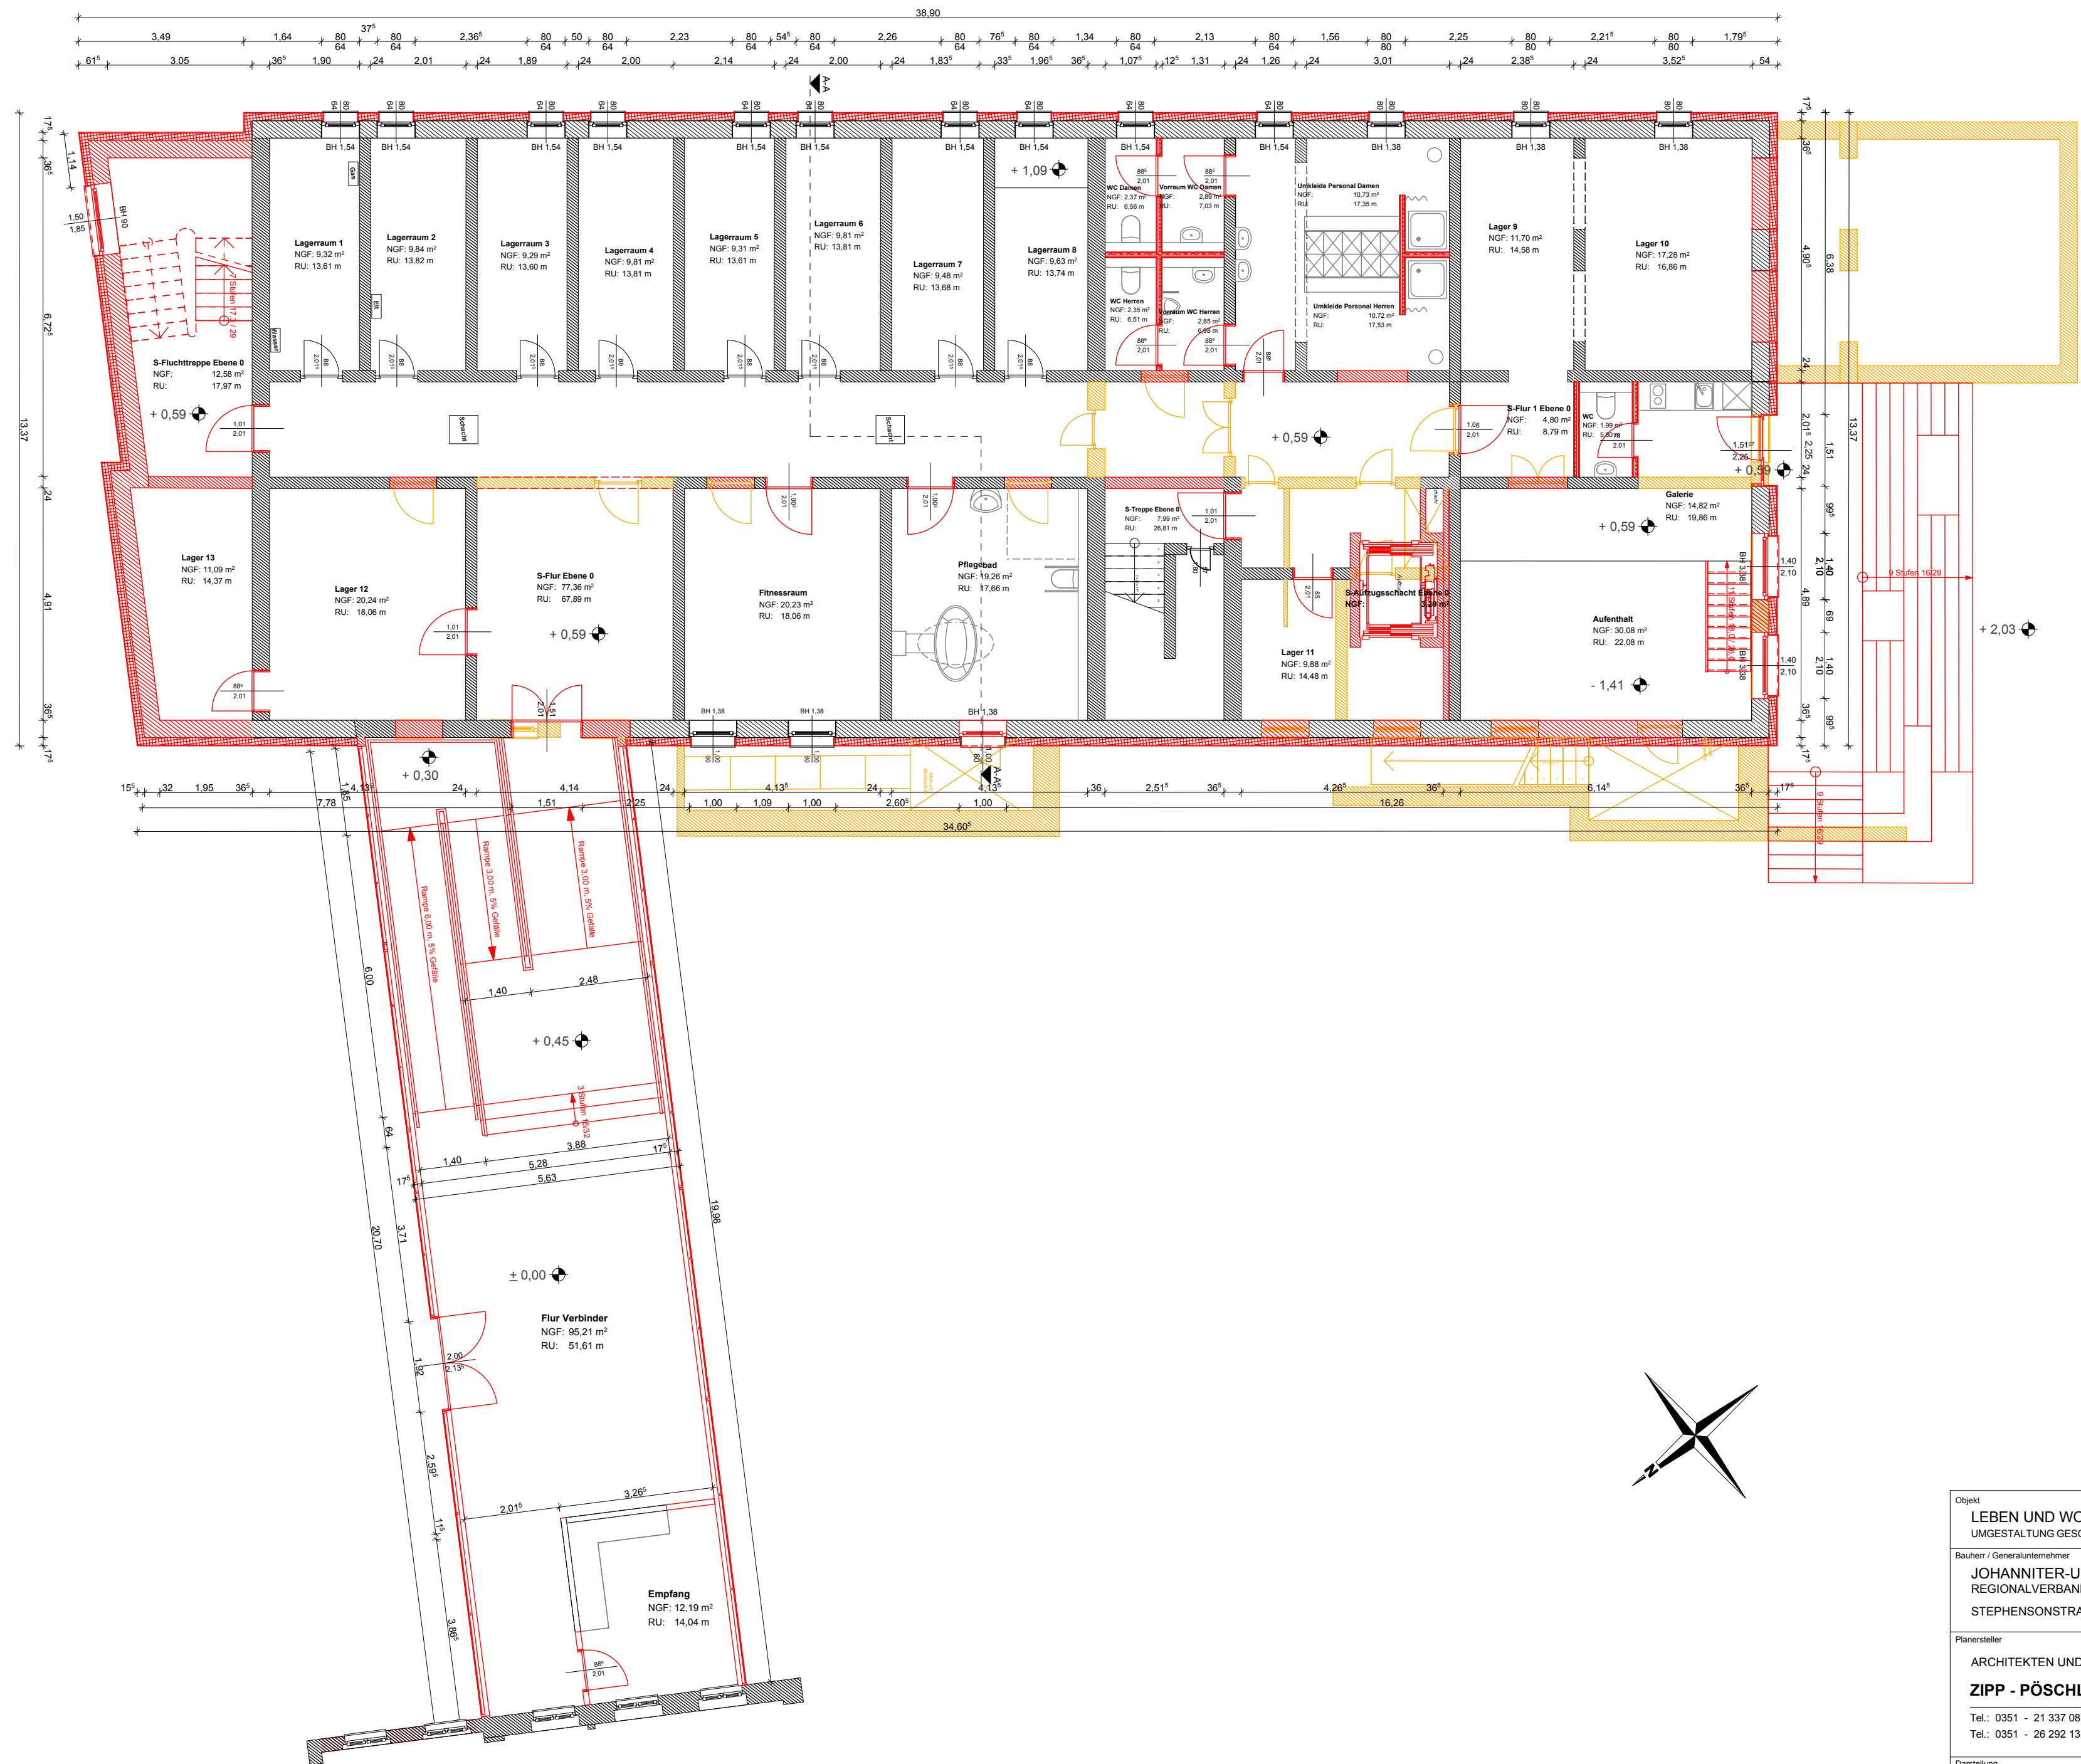

Objekt LEBEN UND WOHNEN FÜR SENIOREN UMGESTALTUNG GESCHWISTER-SCHOLL-STR. 22, 01809 HEIDENAU			
Bauherr / Generalunternehmer JOHANNITER-UNFALL-HILFE e.V. REGIONALVERBAND DRESDEN STEPHENSONSTRASSE 12-14, 01259 DRESDEN		Unterschrift Bauherr	
Planersteller ARCHITEKTEN UND INGENIEURGEMEINSCHAFT ZIPP - PÖSCHL HEIDENAUER STR. 3 01259 DRESDEN E-Mail: aig@zipp-poschl.de		Unterschrift Architekt	
Tel.: 0351 - 21 337 08 Fax: 0351 - 21 337 09 Tel.: 0351 - 26 292 13 Fax: 0351 - 21 868 32		Leistungsphase Genehmigungsplanung	
Darstellung KELLERGEOSCHOSS WOHNHEIM EBENE 0		Maßstab 1:100 A2	Plannummer 13-4-2-01