


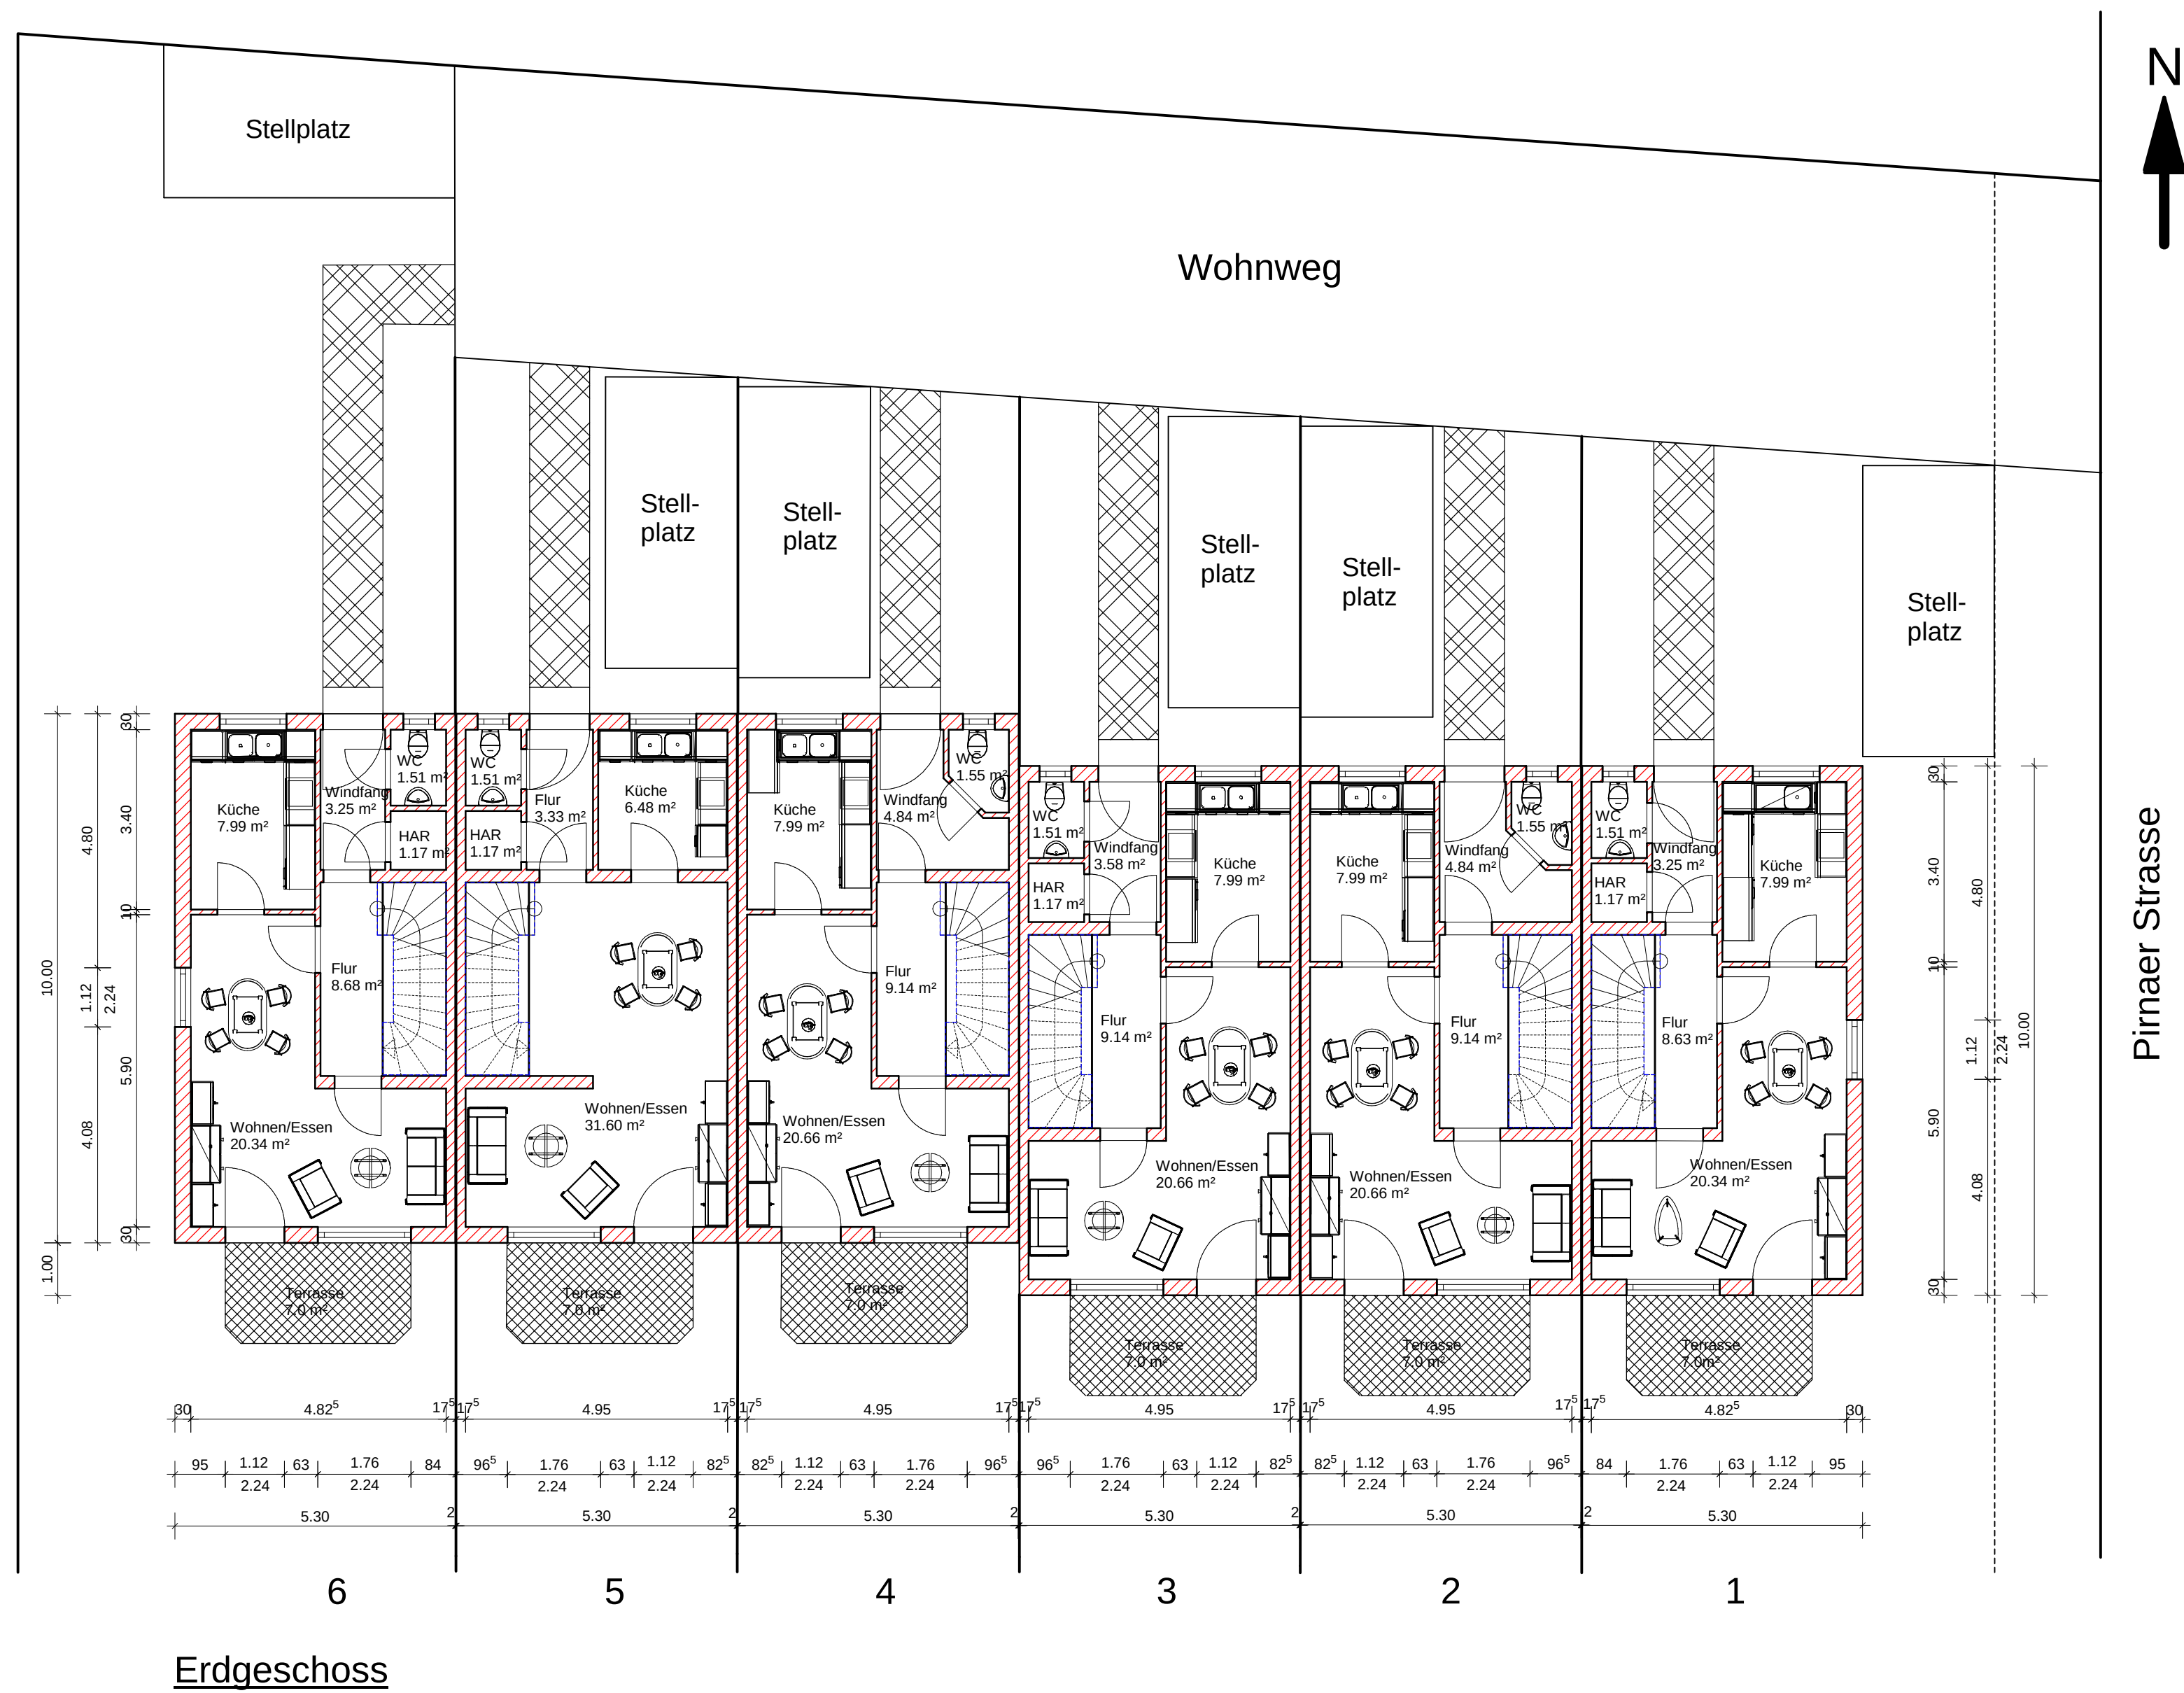

Erdgeschoss

76646 bruchsal
lusshardtstr. 6
tel: 07251/18018
info@luft-wohnungsbau.de

seit 1974
wohnungsbau gmbh
rüdiger luft



Planung: timm-rüdiger luft c/o wohnungsbau gmbh rüdiger luft
Unterschrift:

M = 1:100

Projekt: **Neubau von 6 Reihenhäuser und 6 PKW-Stellplätzen
in 01809 Heidenau, Pirnaer Straße 8**

Fl.st.Nr.: **95/1 + 95/2**

Bauherr:
**Wohnungsbau GmbH
Rüdiger Luft
Lusshardtstr. 6
76646 Bruchsal**

Unterschrift Bauherr:

gez.: Ute Knebel

	geä.
--	------

Datum: 02.12.2013

Bauantrag: Erdgeschoss

Plan-Nr.: 1