

- Bestand Mauerwerk
- Neubau Stahlbeton
- Neubau Mauerwerk
- Neubau Trockenbau
- Abbruch

**BAUVORHABEN**

Teilumbau und Sanierung des denkmalgeschützten Gebäudes "Möbel Bastian" in Heidenau zu einem REWE Markt und weiteren Gewerbeflächen, Teilabriss und Neugestaltung der Außen- und Stellplatzanlage mit insgesamt 169 Stellplätzen

in

01809 Heidenau  
Geschwister-Scholl-Straße 1  
Flurstück-Nr.: 288/6

**REWE**

**Tiefgarage**

M 1:200


**BAUHERR**

PLANUNG Pirna, 05.05.2023

**SEIDEL** ARCHITECTEN

ARCHITECTEN · INNENARCHITECTEN · INGENIEURE  
D-01702 Pirna, Tel. 0350-78 87 0, Fax: 78 87 99  
Email: info@seidelarchitekten.de, homepage: www.seidelarchitekten.de


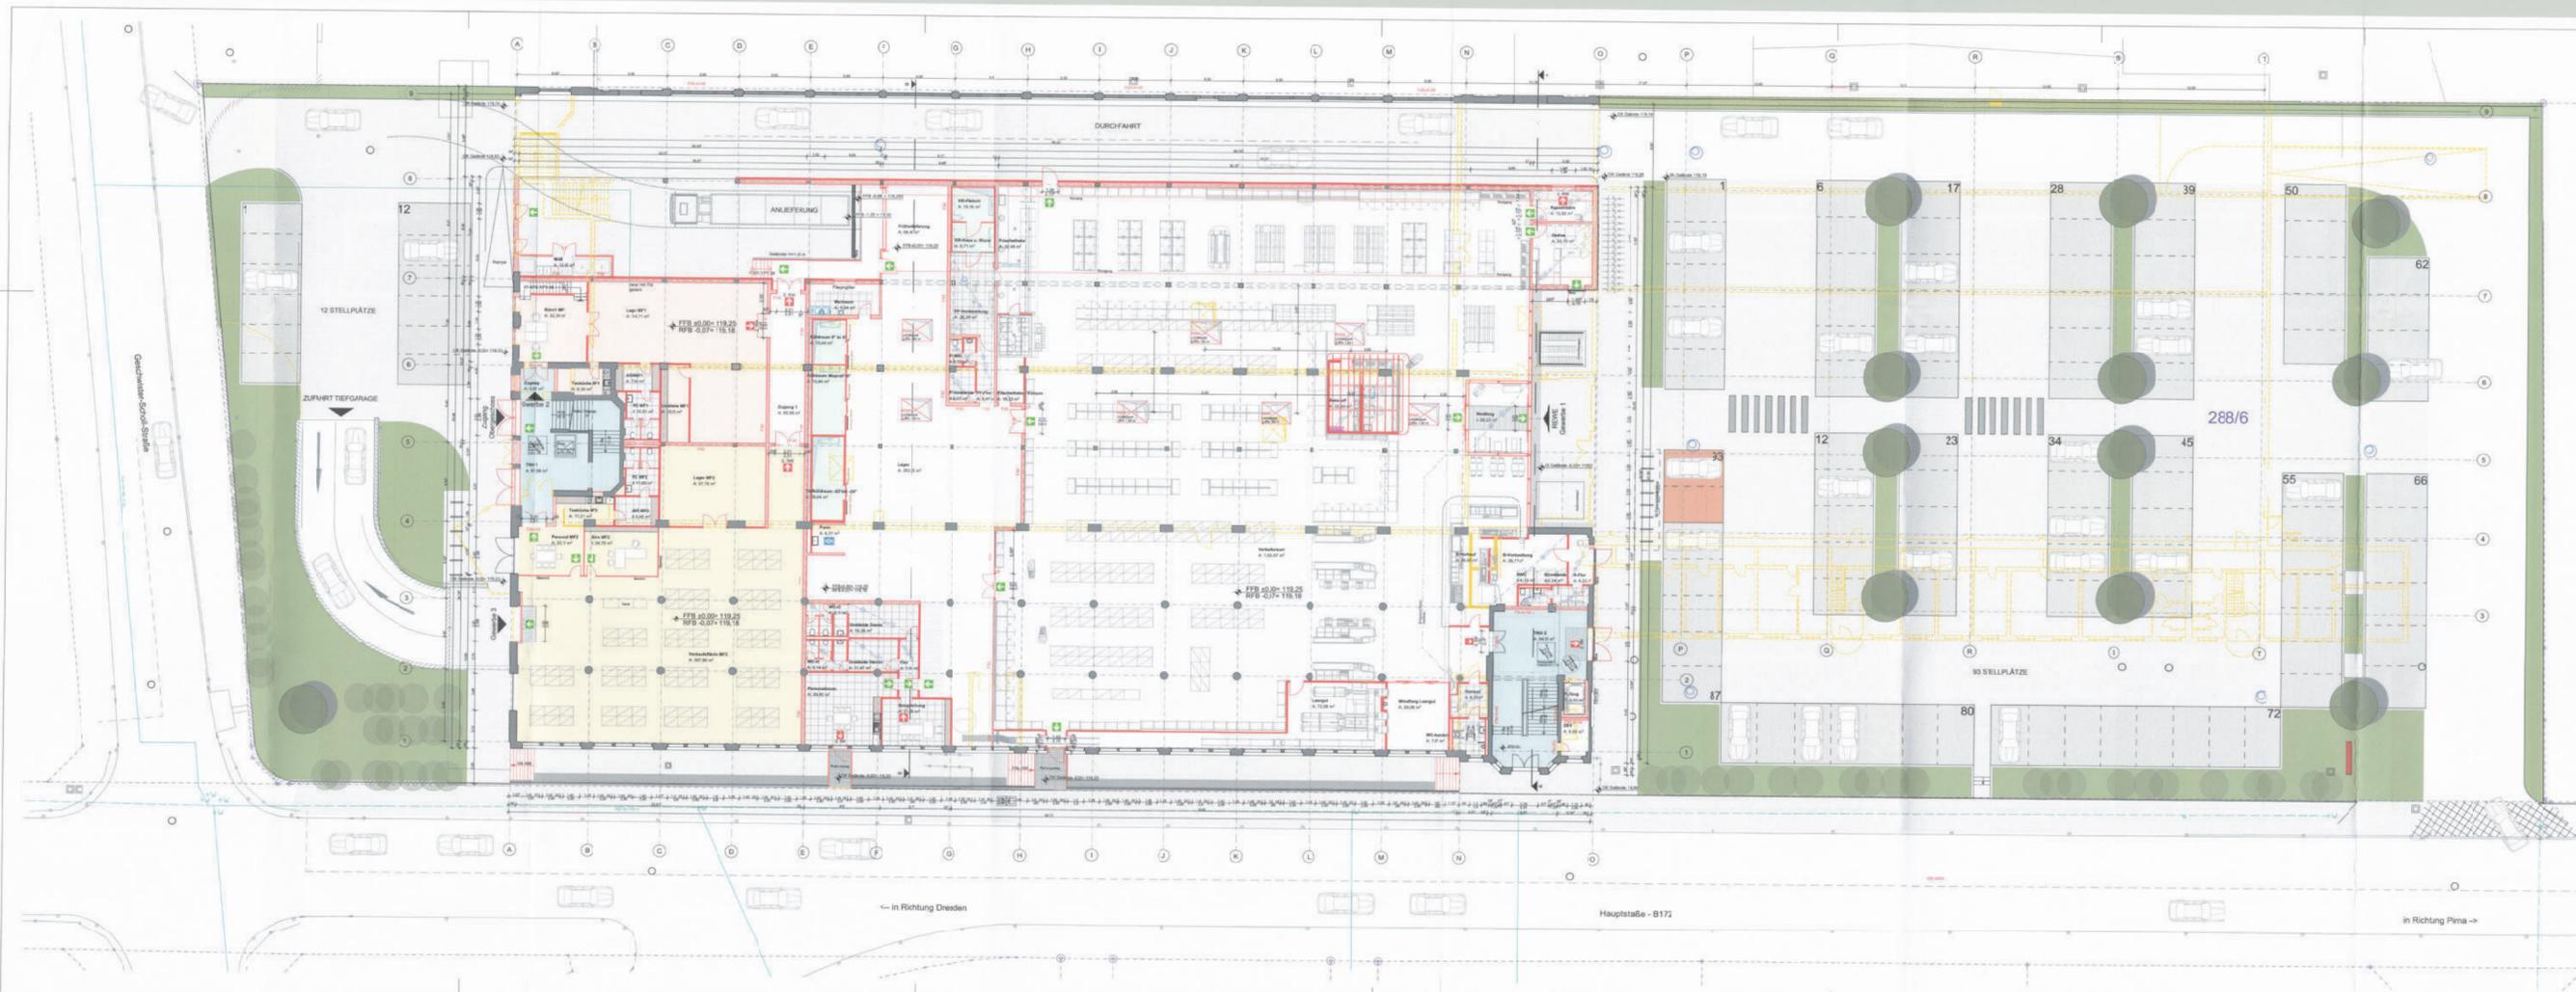

- Bestand Mauerwerk
- Neubau Stahlbeton
- Neubau Mauerwerk
- Neubau Trockenbau
- Abbruch


**BAUVORHABEN**  

 Geschwister-Scholl-Strasse 1  
 Flurstück-Nr. 288/6

**REWE**  
**Erdgeschoss**  
 M1:200

**BAUHERR**

PLANUNG Pirna, 30.06.2023  
**SEIDEL** ARCHITECTEN  

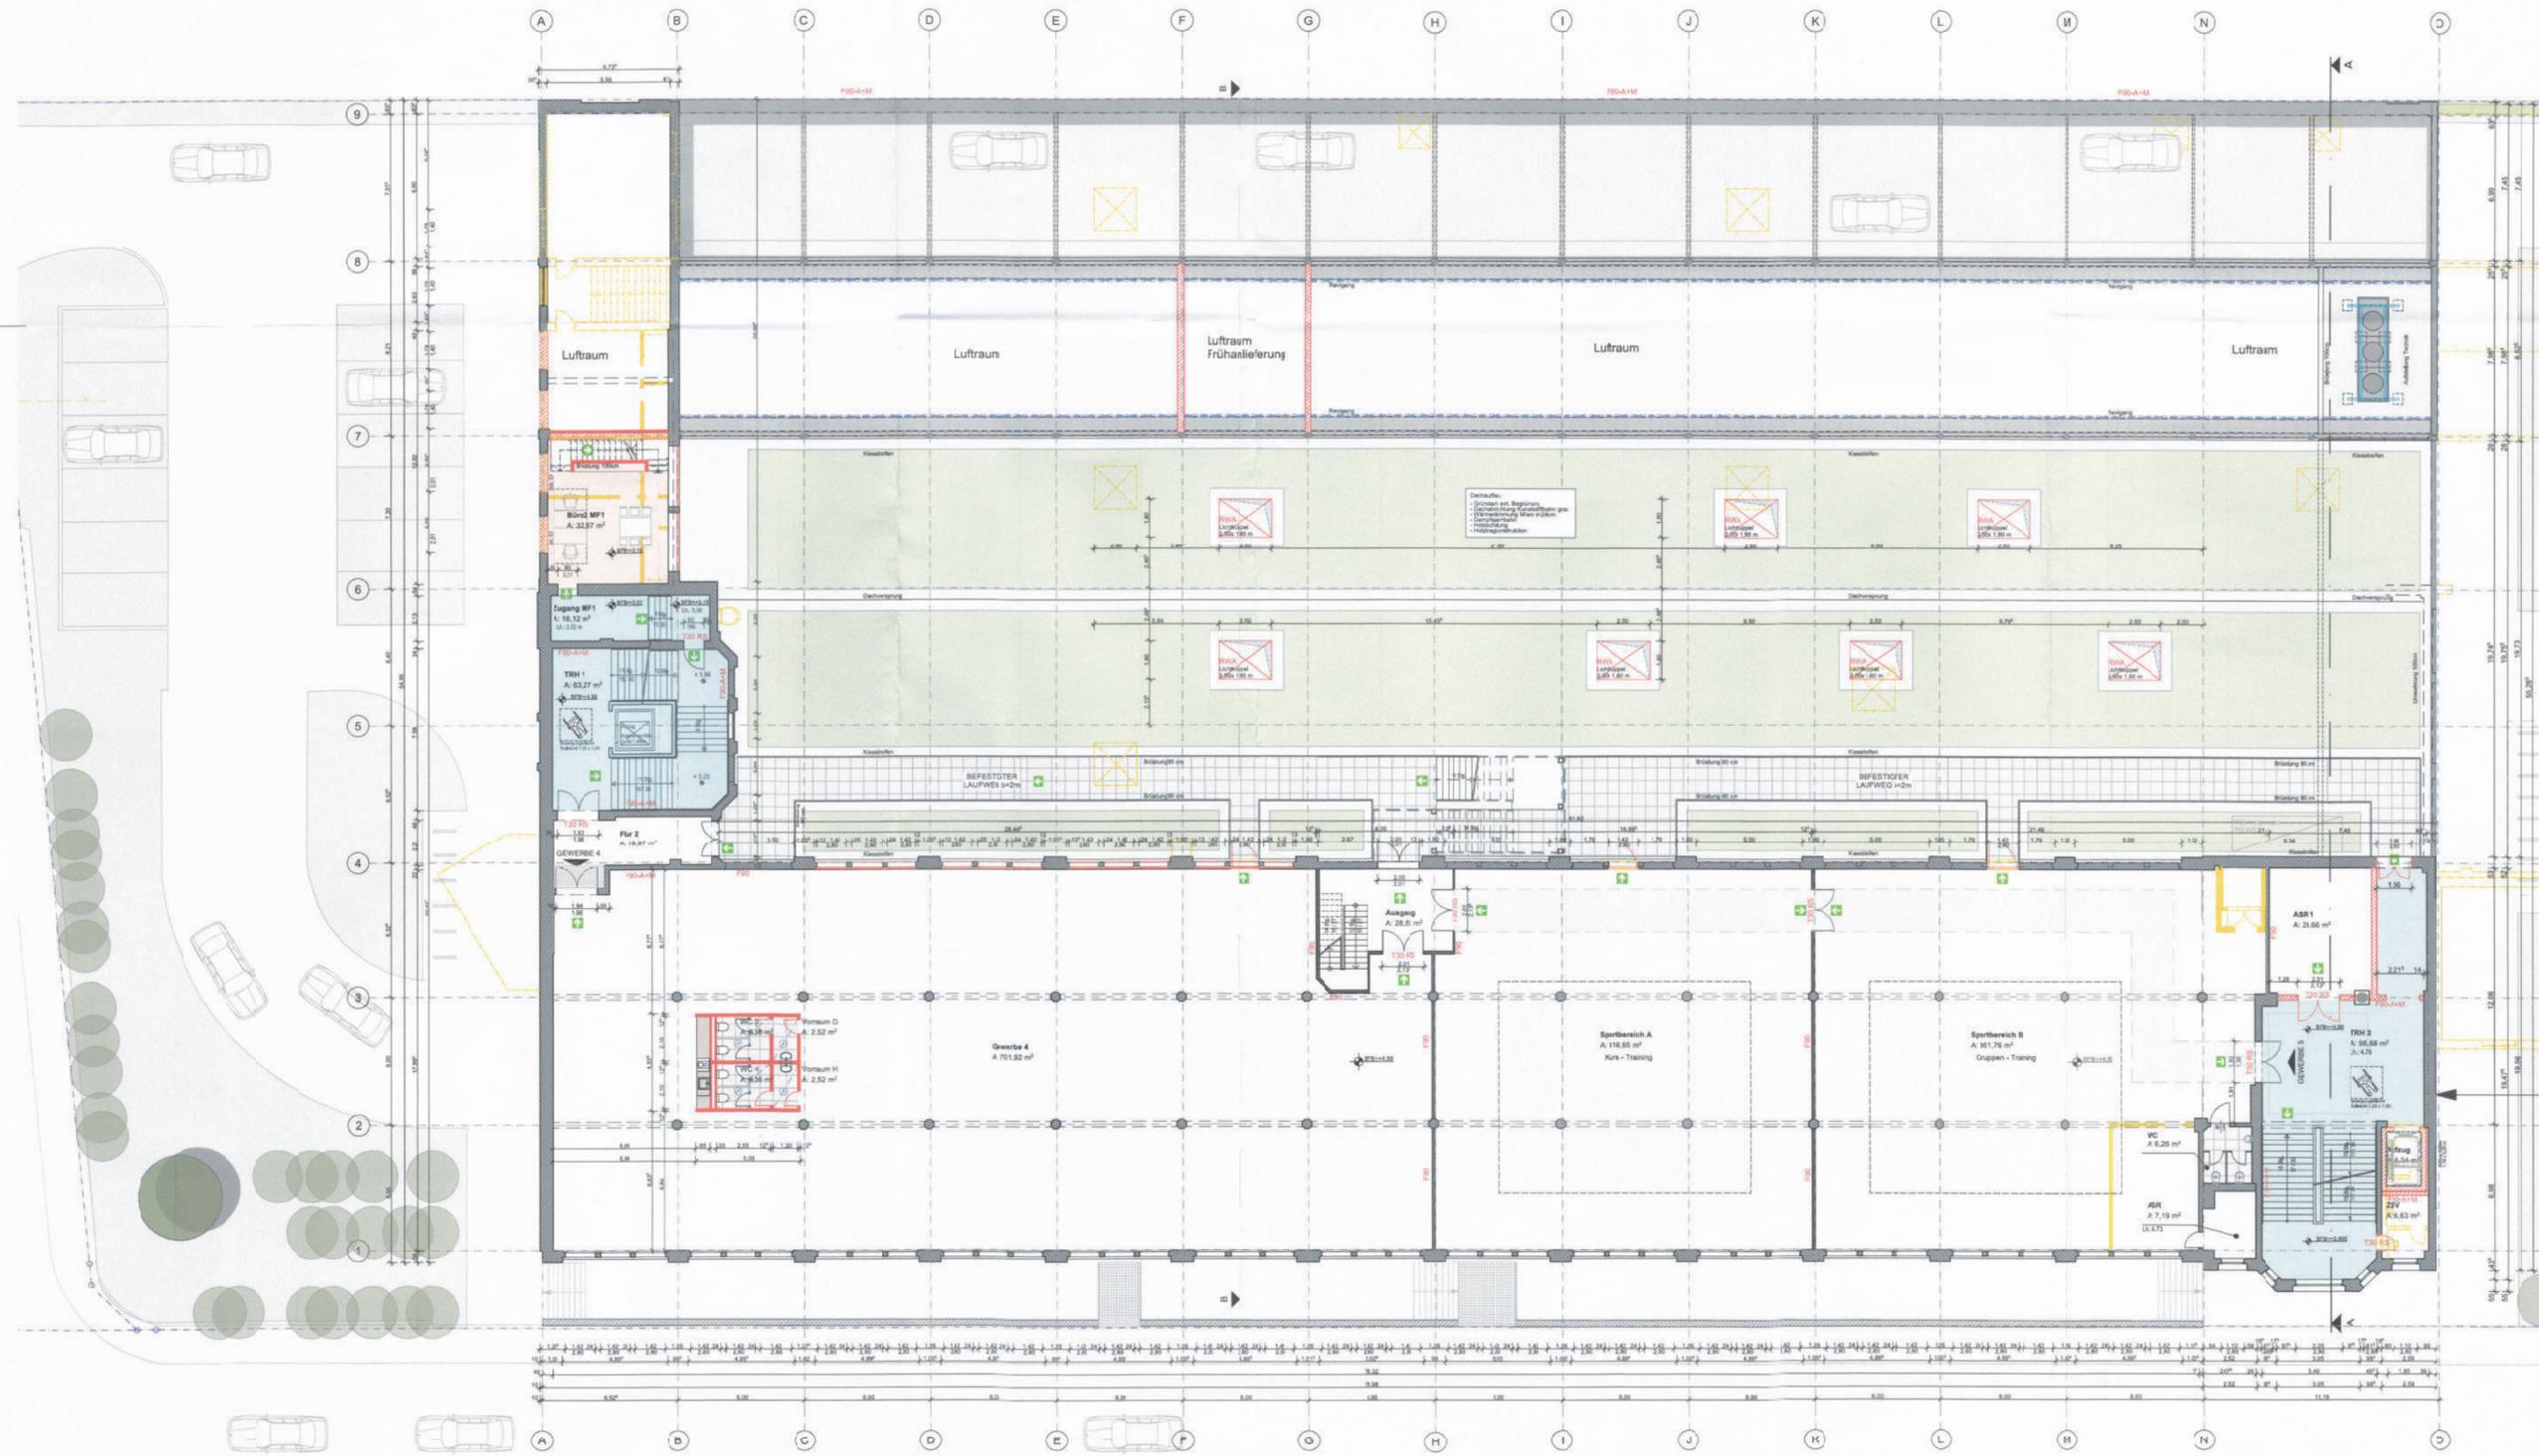

- Bestand Mauerwerk
- Neubau Stahlbeton
- Neubau Mauerwerk
- Neubau Trockenbau
- Abbruch

**BAUVORHABEN**

Teilumbau und Sanierung des denkmalgeschützten Gebäudes "Möbel Bastian" in Heidenau zu einem REWE Markt und weiteren Gewerbeflächen, Teilabriss und Neugestaltung der Außen- und Stellplatzanlage mit insgesamt 169 Stellplätzen

in

01809 Heidenau  
Geschwister-Scholl-Straße 1  
Flurstück-Nr.: 288/6

**REWE**


**1. Obergeschoss**  
M 1:200

**BAUHERR**

PLANUNG Pirmo, 05.05.2023

**SEIDEL** ARCHITECTEN

ARCHITECTEN · INNENARCHITECTEN · INGENIEURE  

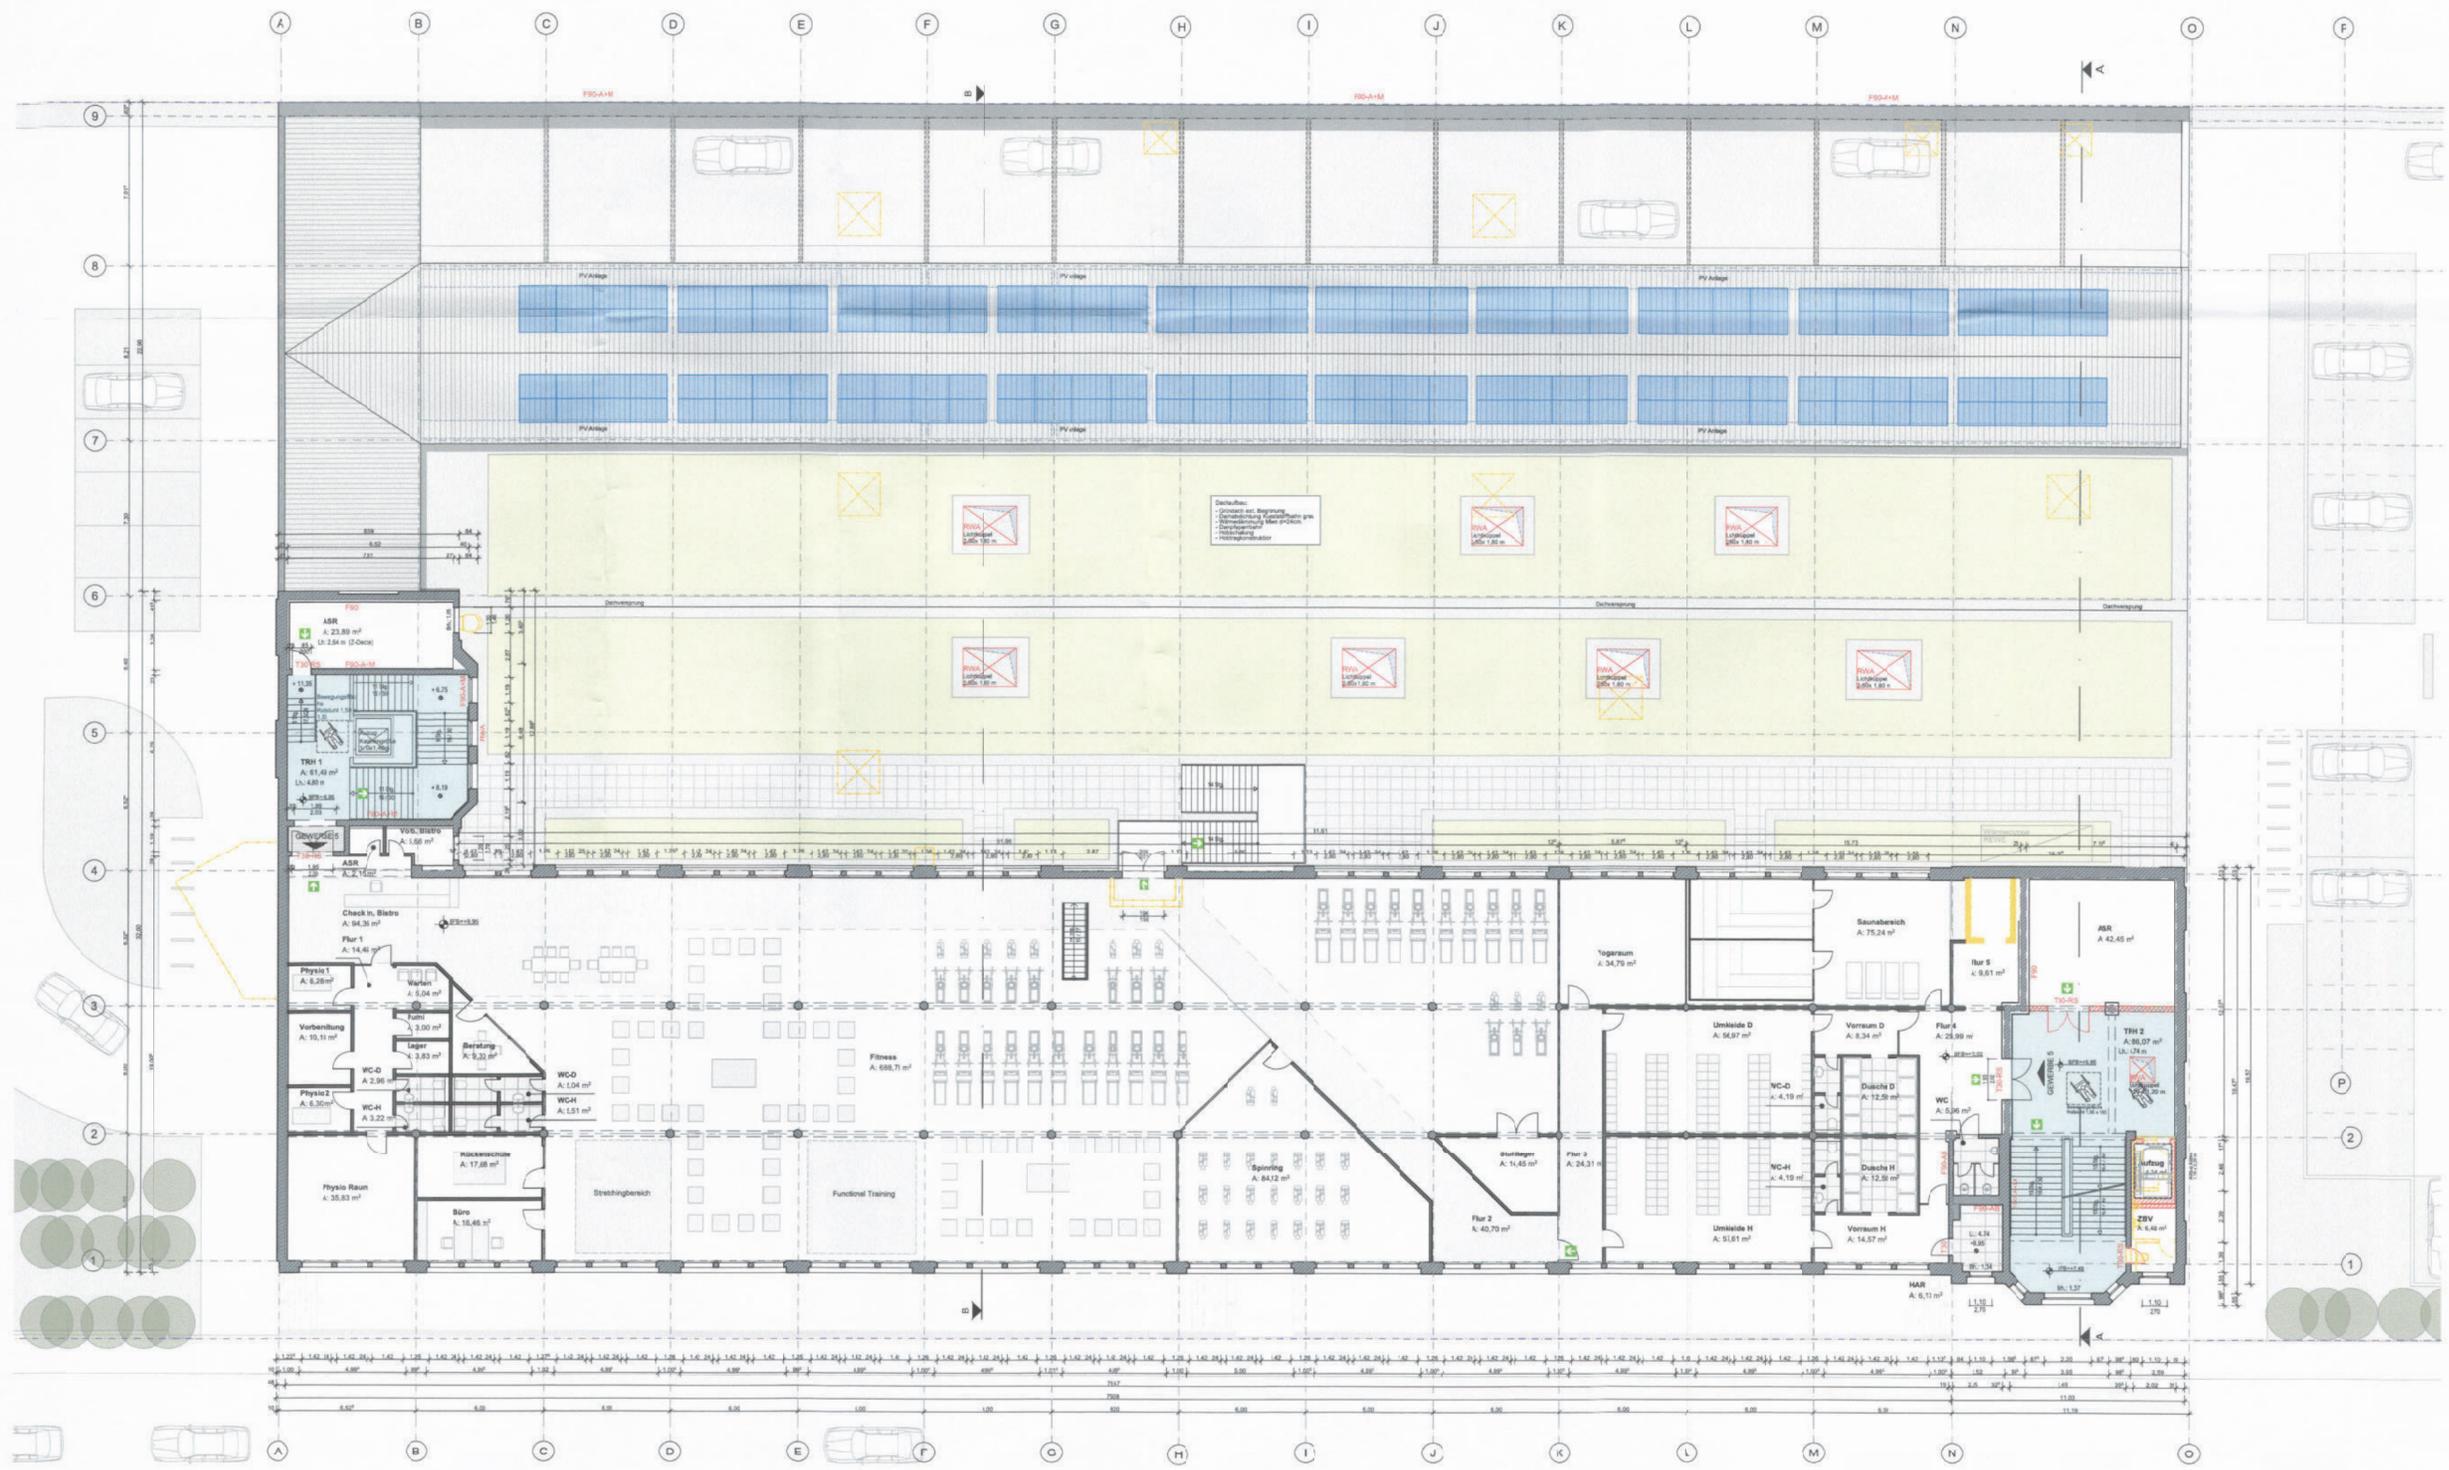

- Bestand Mauerwerk
- Neubau Stahlbeton
- Neubau Mauerwerk
- Neubau Trockenbau
- Abbruch

**BAUVORHABEN**

Teilumbau und Sanierung des denkmalgeschützten Gebäudes "Möbel Bestian" in Heidenau zu einem REWE Markt und weiteren Gewerbeflächen, Teiltribs und Neugestaltung der Außen- und Stellplatzanlage mit insgesamt: 169 Stellplätzen

in

01609 Heidenau  
Geschwister-Scholl-Straße 1  
Flurstück-Nr.: 288/6

**REWE**

**2. Obergeschoss**  
M 1:200

**BAUHERR**

PLANUNG Pirna, 05.06.2023

**SEIDEL** ARCHITECTEN

ARCHITECTEN • INNENARCHITECTEN • INGENIEURE  
Email: info@seidelarchitekten.de homepage: www.seidelarchitekten.de

