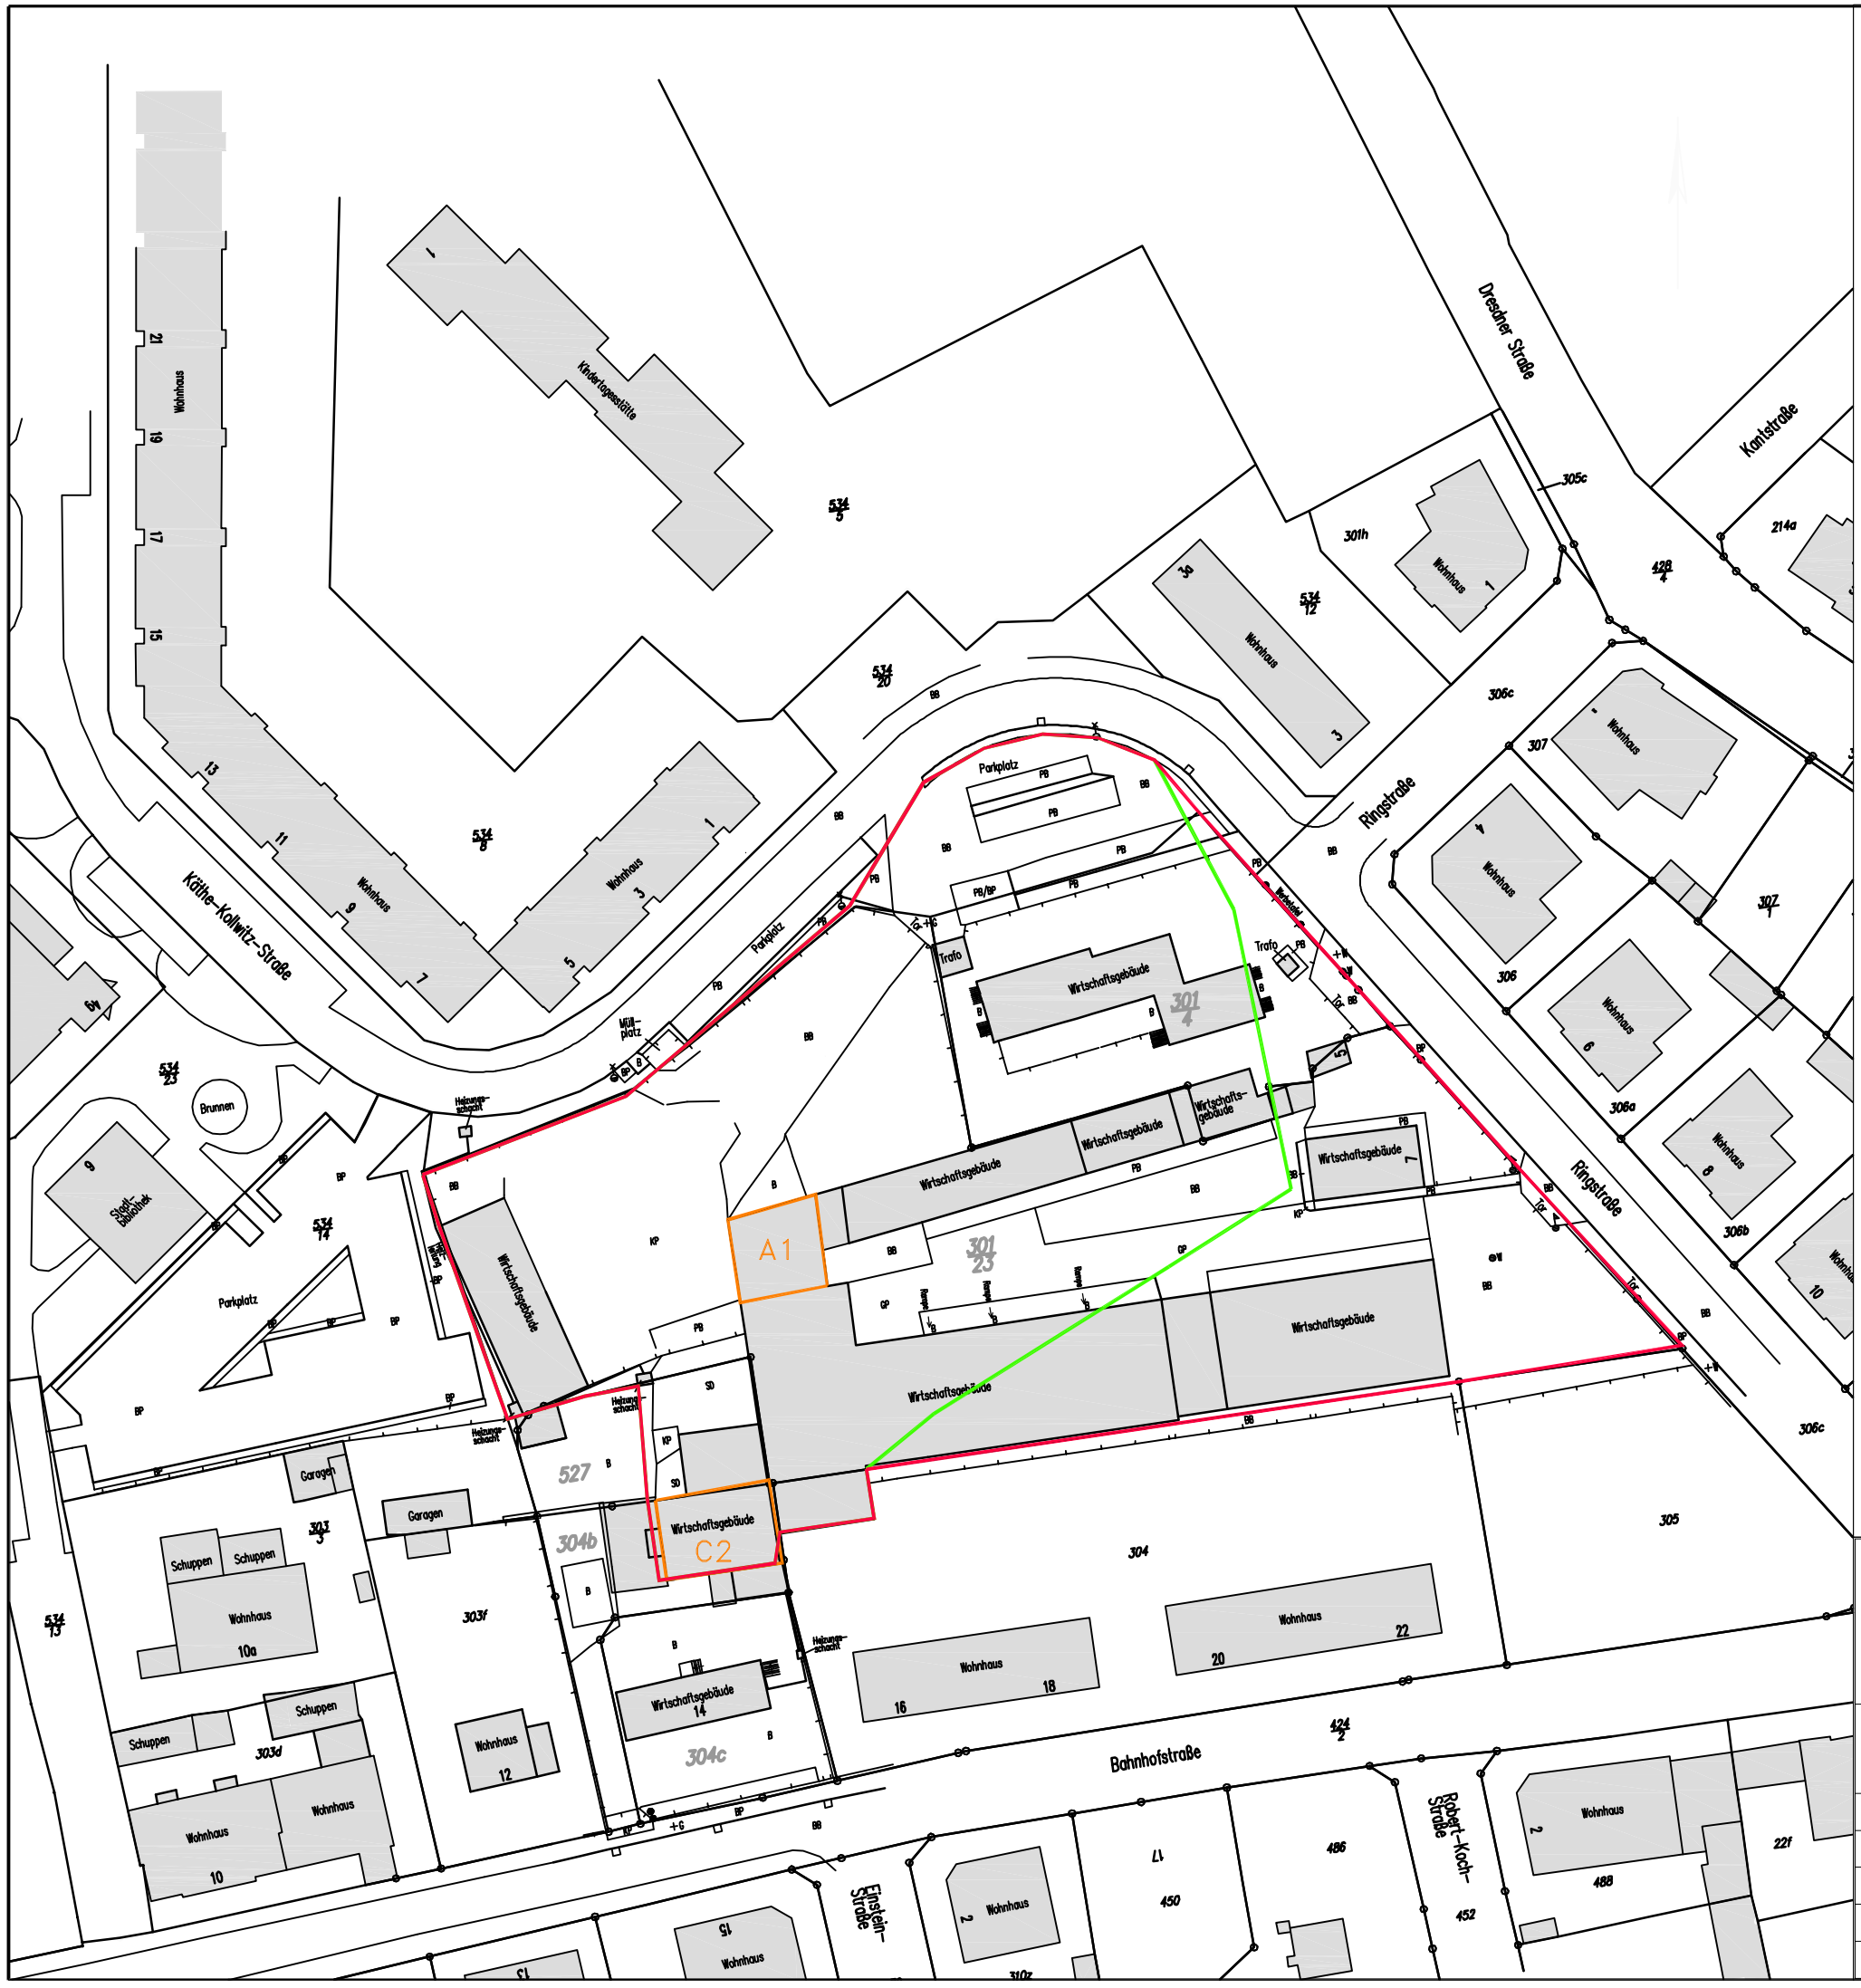

LEGENDE

Untersuchungsgebiet

Sanierungszone 1

Sanierungszone 2

A1 Teerdestillation

C2 Lager für Pech und Teeröl, (außerhalb UG)

N

M 1:1000

0 m 20 m 40 m 60 m 80 m 100 m

Abschlussbericht

Sanierungsuntersuchung auf dem Gelände des Standortes "ehem. Stadtwirtschaft" in Heidenau, Ringstraße 7

C-W-H
Bergbau- und Umweltberatung

Darstellung der Sanierungszonen

Auftraggeber: Landkreis Sächsische Schweiz		
Kartengrundlage: Institut Fresenius, Vermessungsbüro Henschke		
Bearb.: Schirner	Maßstab: 1:1.000	Proj. Nr.: C-08-010
Gez.: Kaplick	Datum: 07.07.2008	Blatt Nr.: ---
Gepr.:	Datei: C-08-010 AB_Lageplan.dwg	Anlage: 1.3.3