


Seitenansicht von Westen (Achse F)

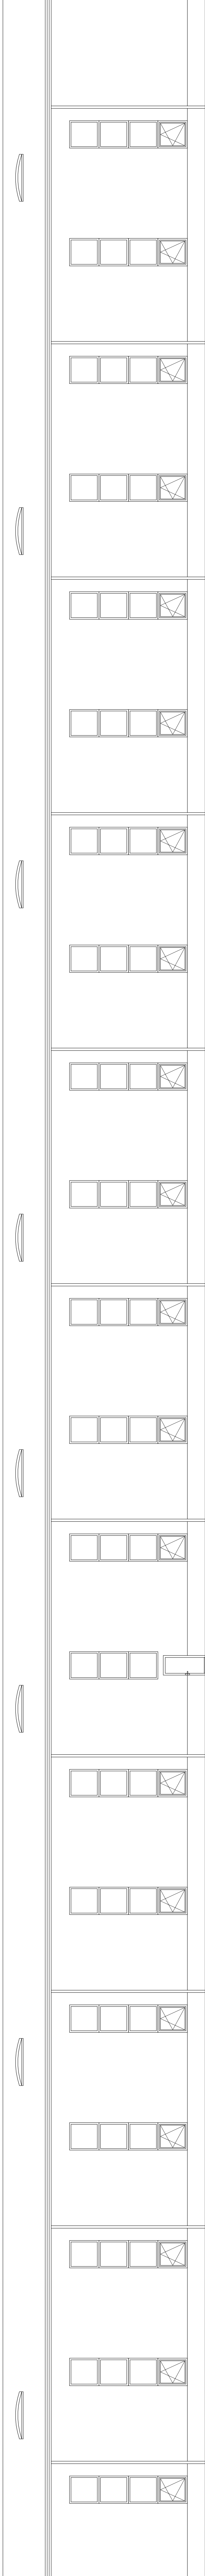

Fassadenbereich	Erweiterungsanbau
Dachflächen	Trapezblech-Dachsystem (Warmdach) Farbe: RAL 1000 = grünbelge
Aussentflächen (Außenfassade)	Sandwich-Wandsystem z.B. Thyssen Krupp foesch Farbe: RAL 1000 = grünbelge
Sockelflächen	Sockelputz oder Beton schalungsrauh Farbe: Sockelputz = grauweiß Farbe: Sockelputz = grauweiß Chromoxid grün S 2 (RAL 6020)
Trauf-, Ortgang-, Abschluss- profile, Außen- bzw. Kastenrinne und Fallrohre	analog Außenfassade (RAL 1000)
Außentüren / -fore	Farbe: RAL 9002 = grau weiß
Außenfenster	Farbe: RAL 9002 = grau weiß
Innenflächen	Farbe: RAL 9002 = grau weiß
Stahlkonstruktion (Hauptrahmen)	Farbe: RAL 7043 = verkehrsgrau B

Anlage 036/2010-2

Ing.-Büro Dipl.-Ing. W. Ostermich Zür.Nr. 50231 (Ing.-kammer Sachsen) Büro: 01109 Dresden BAULEITUNG - BAUÜBERW. - SKOORD. Wienberg-Str. 90 • 01129 Dresden Tele / Fax 03 51 / 4 59 50 07 • Funk 01 729 54 69 50		Bauvorhaben: Sächsische Netzwerke Huck GmbH Erweiterungsanbau an vorh. Halle Dresdener Straße 107 01059 Heidenau	
2010	Tag	Name	Maßstab:
Isarb.	04.02.		1:100
gepr.			
Stand	04.02.		
gez.	04.02.		
geb.			
Ansicht - Längsseite			Bl.-Nr.:
Sächsische Netzwerke Huck GmbH Dresdener Straße 107 01059 Heidenau			05