


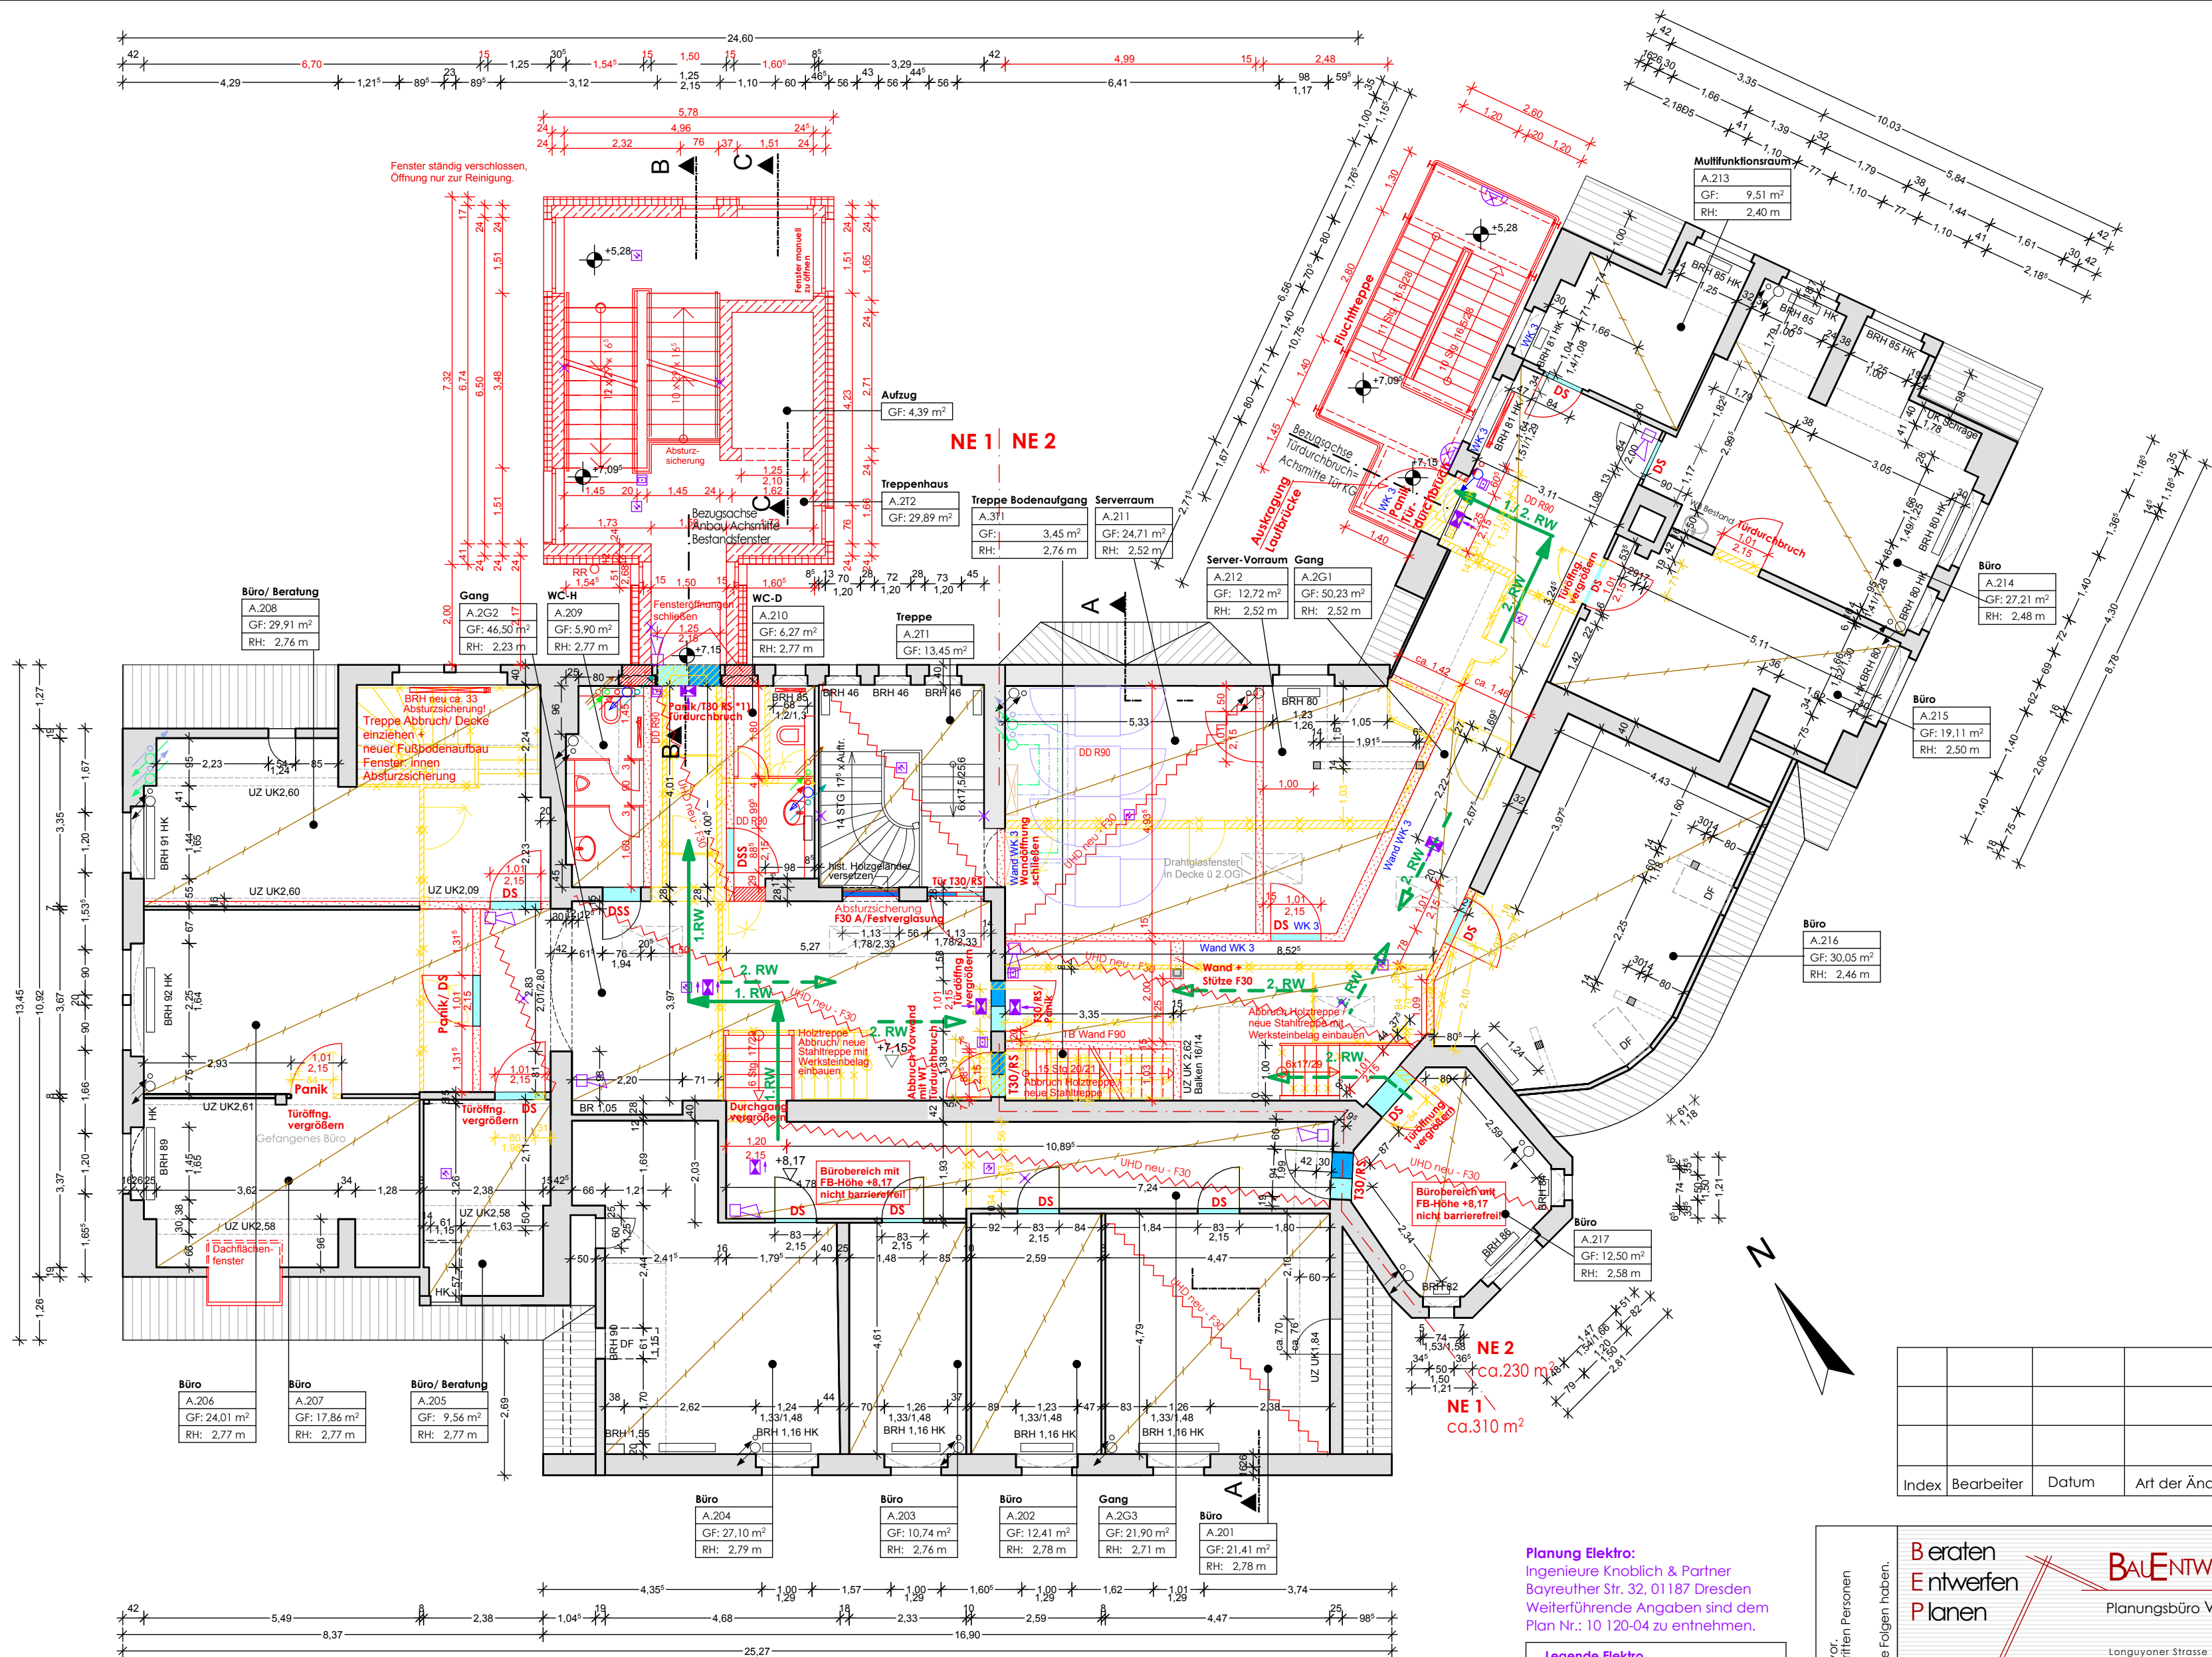

Legende Brandschutz

Wände

- Trockenbau F30 bzw. F90, ggf. WK 3
- Metallständerwand mit Mineralwolle-Dämmung im Wandhohlraum, Beplankung beidseitig, zweilagig (Hartgipsplatte), gleitender Deckenanschluß
- Mauerwerk neu

Abbruch

- Abbruch

Decken

- sog. Rohrzellendecke, Bauart Wayss
- Stahlbetondecke
- Holzbalkendecke
- Unterhangdecke F30 im Brandüberschlagsbereich der Trennung von Nutzungseinheiten

Angaben gemäß Nachweis Feuerwiderstand tragender Bauteile nach DIN 4102/ Teil 4 (sh. Unterlage Tragwerksplanung IB Böhner v. 18.03.2011)

Fußboden

Tür-Schwellen entfernen bzw. minimieren.
In den Fluren Höhenunterschiede im Fußboden ausgleichen!

Türen, Tore, Abschottungen

- Feuerschutzabschluß T 90
- Feuerschutzabschluß T 30
- Tür mit Anforderungen an den Rauchschutz
RS ... Rauchschutztür nach DIN 18095
- Tür mit geringen Anforderungen an den Rauchschutz
DS ... dichtschießend
SS ... selbstschließend
DSS...dichtschießend, selbstschließend
- Tür mit Anforderungen an den Rauch- und Brandschutz
F-30-A Ausführung als verglastes Element mit F-30-A
OLG-30 Oberlicht mit G-30 Verglasung
- Tür erneuern bzw. aufrüsten
- Tür mit Feststellanlage und Rauchmelder, ständig offen
- Tür mit Drehtürautomatik

Alle barrierefreien Türzugänge sind schwellenlos auszuführen!

Sonstiges

- Brandmeldezentrale
- Fluchttüröffner
- Panik
- Panikschloss

Die Maße der Öffnungen sind vor der Fertigung zu prüfen!

Planung Heizung/Lüftung/Sanitär:

Planungsbüro Hühne GmbH
Steinplatz 6a, 01796 Pirna
Weiterführende Angaben sind dem Plan-Nr.:G_OG2_HLS_LP4_05 zu entnehmen

Legende Heizung/ Lüftung/ Sanitär

Heizungsvorlauf	Mischwasser, neu
Heizungsrücklauf	Mischwasser, Bestand
Heizungsvorlauf, Nahwärme	Kältemittelleitung, Vorlauf
Heizungsrücklauf, Nahwärme	Kältemittelleitung, Rücklauf
Trinkwasser, kalt	Kondensat
Trinkwasser, warm	Steigleitungen Heizung, Bestand
Abluft WC-Räume	Steigleitungen Heizung, KW, AW, neu
Abluft Technik-Räume	Heizkörper, Abbruch
Erdgas H	Heizkörper neu
Schmutzwasser	Heizkörpertyp
Regenwasser	Bauhöhe/Baulänge/Bautiefe
Drainage, Bestand	Massenstrom/Einstellung Ventil/RLV

Planung Elektro:

Ingenieure Knoblich & Partner
Bayreuther Str. 32, 01187 Dresden
Weiterführende Angaben sind dem Plan Nr.: 10 120-04 zu entnehmen.

Legende Elektro

Beleuchtung

- Retungszeichenleuchte
- Sicherheitsbeleuchtung

Brandmeldeanlage:

- Temperaturmelder
- Rauchmelder
- Handmelder, H=1,40m
- Blitzleuchte
- akustischer Warntongebör

Brandmeldezentrale

- Brandmeldezentrale
- Feuerwehrschlüsselkasten
- Freischaltelement
- Feuerwehr-Bedienfeld
- Feuerwehr-Plankasten

Beraten Entwerfen Planen

BAUENTWURF PINNA
Planungsbüro Vetter - von Berg

Langenauer Strasse 6
01796 Pirna
Telefon: 03501 74960
Telefax: 03501 749633
www.bauentwurf-pinna.de
e-mail: info@bauentwurf-pinna.de

Bauherr:

Stadt Heidenau
Dresdner Strasse 47
01809 Heidenau

Projektleiter:	von Berg	Bauvorhaben:	Rathaus - Umbau Altbau einschl. Brandschutztechnische Ertüchtigung
gezeichnet:	Fißler	Planbezeichnung:	Grundriss 2.Obergeschoss
Datum:	21.03.2011	Planungsingenieur/Architekt:	
Maßstab:	1:100	Geschäftsführer:	
Blatt-Größe:	A2	Plan-Nr:	BS-4-4
Proj.-Nr.:	2011.01		
Lph.:	4		
Datei:			