


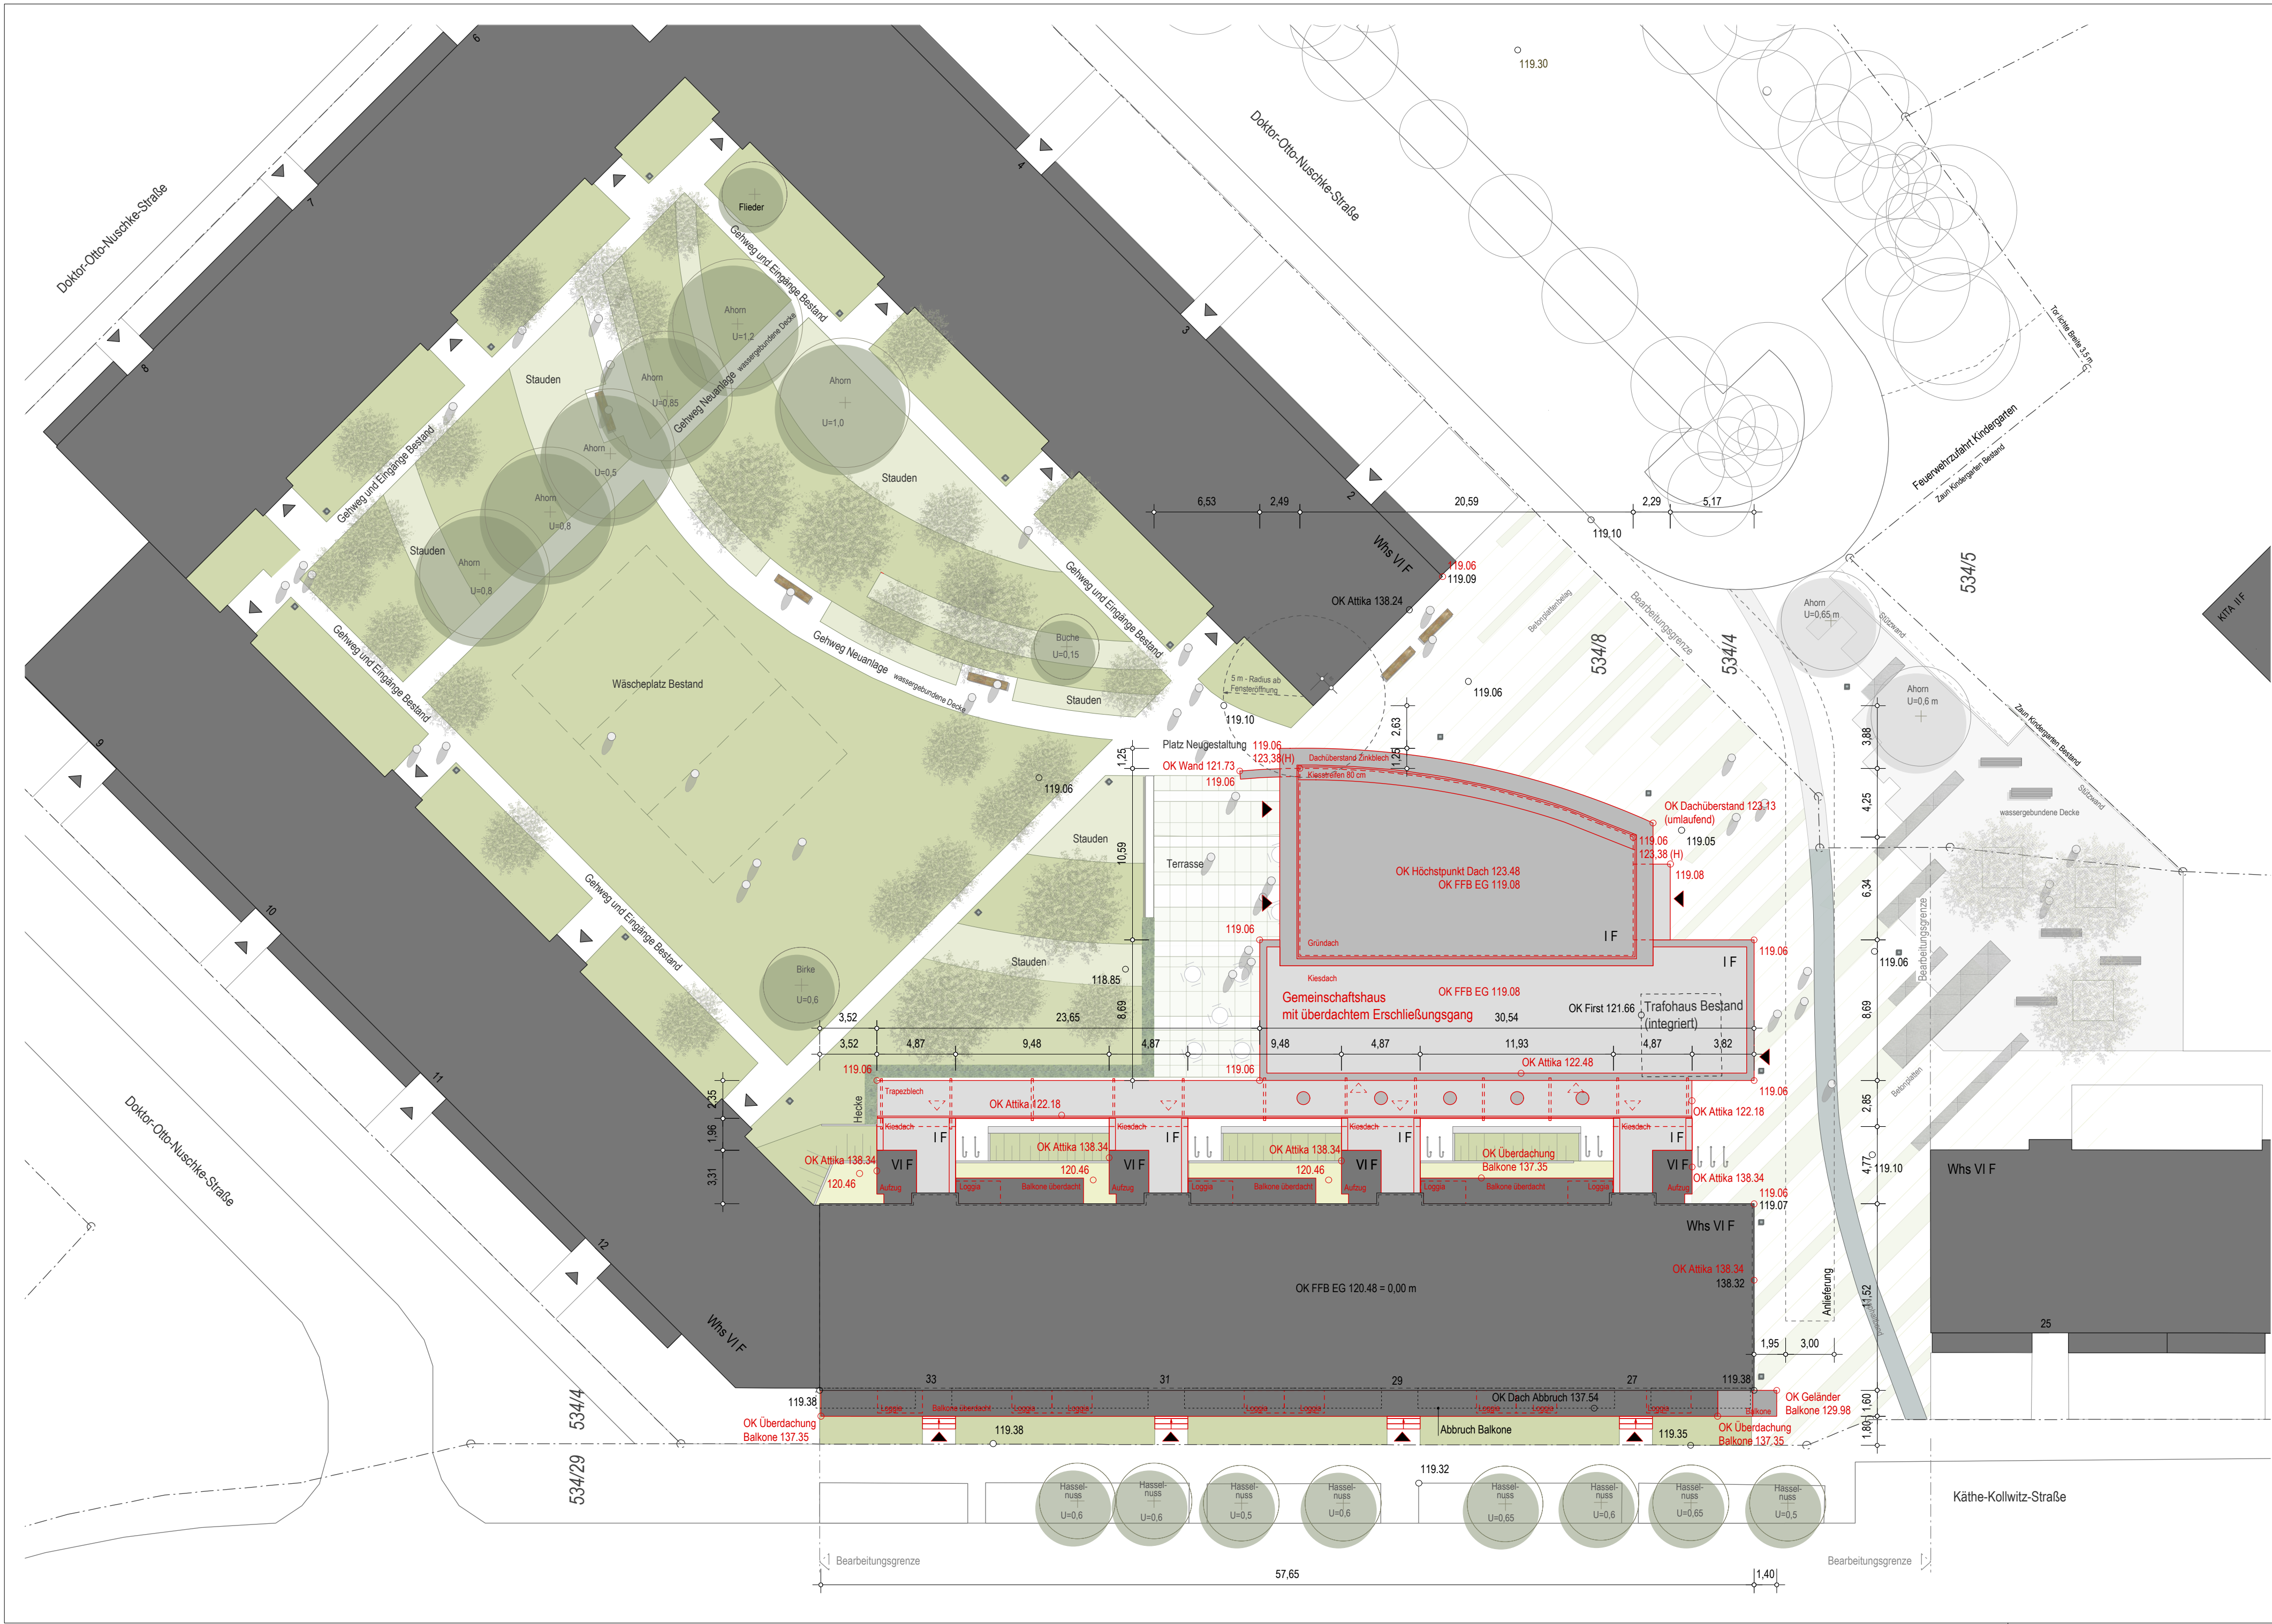

- Legende Lageplan
- Gebäude Bestand
 - Gebäude Neuerrichtung
 - Gebäude Abbruch
 - verdeckte Kanten
 - Flurstücksgrenze | Flurstücksnummer
 - Rasen
 - Stauden- / Bodendecker
 - wassergebundene Decke
 - Plattenbelag
 - Asphalt
 - Pflanzstreifen
 - Baum Bestand
 - Baum Neupflanzung
 - Abfallbehälter
 - Bank
 - Höhe, neu
 - Höhe, Bestand
 - Leuchten

PROJEKT _ Bezeichnung		120.48 DHHN92 = 0,00 m = OK FFB EG Bestand / lokaler Höhenbezug	
Umbau und Erweiterung Wohnhaus Käthe-Kollwitz-Str. 27, 29, 31, 33 mit Gemeinschaftshaus			
PLAN _ Inhalt		Plan-Nr.	L 4_0.10
Genehmigungsplanung		Plan-Datum	20.05.2011
Lageplan		Plan-Masstab	1:250
		Plan-Format	725 x 420 mm
PLAN _ Verfasser		bearbeitet	DK
 meyer-bassin und partner freie architekten bda		gezeichnet	DK
Schanzenstraße 11 01097 Dresden		Tel	0351 . 404568-0
		Fax	0351 . 40456829
		Mail	mail@meyer-bassin.de
PROJEKT _ Bauherr		Tel	03529.560812
 WVH Wohnungsba- und Wohnungs- verwaltungsgesellschaft Heidenau mbH		Fax	03529.560814
		Mail	guenter.schulz@wvh.de
Dresdner Straße 15 01809 Heidenau			