


Grundriss Erdgeschoss mit Außenanlagen

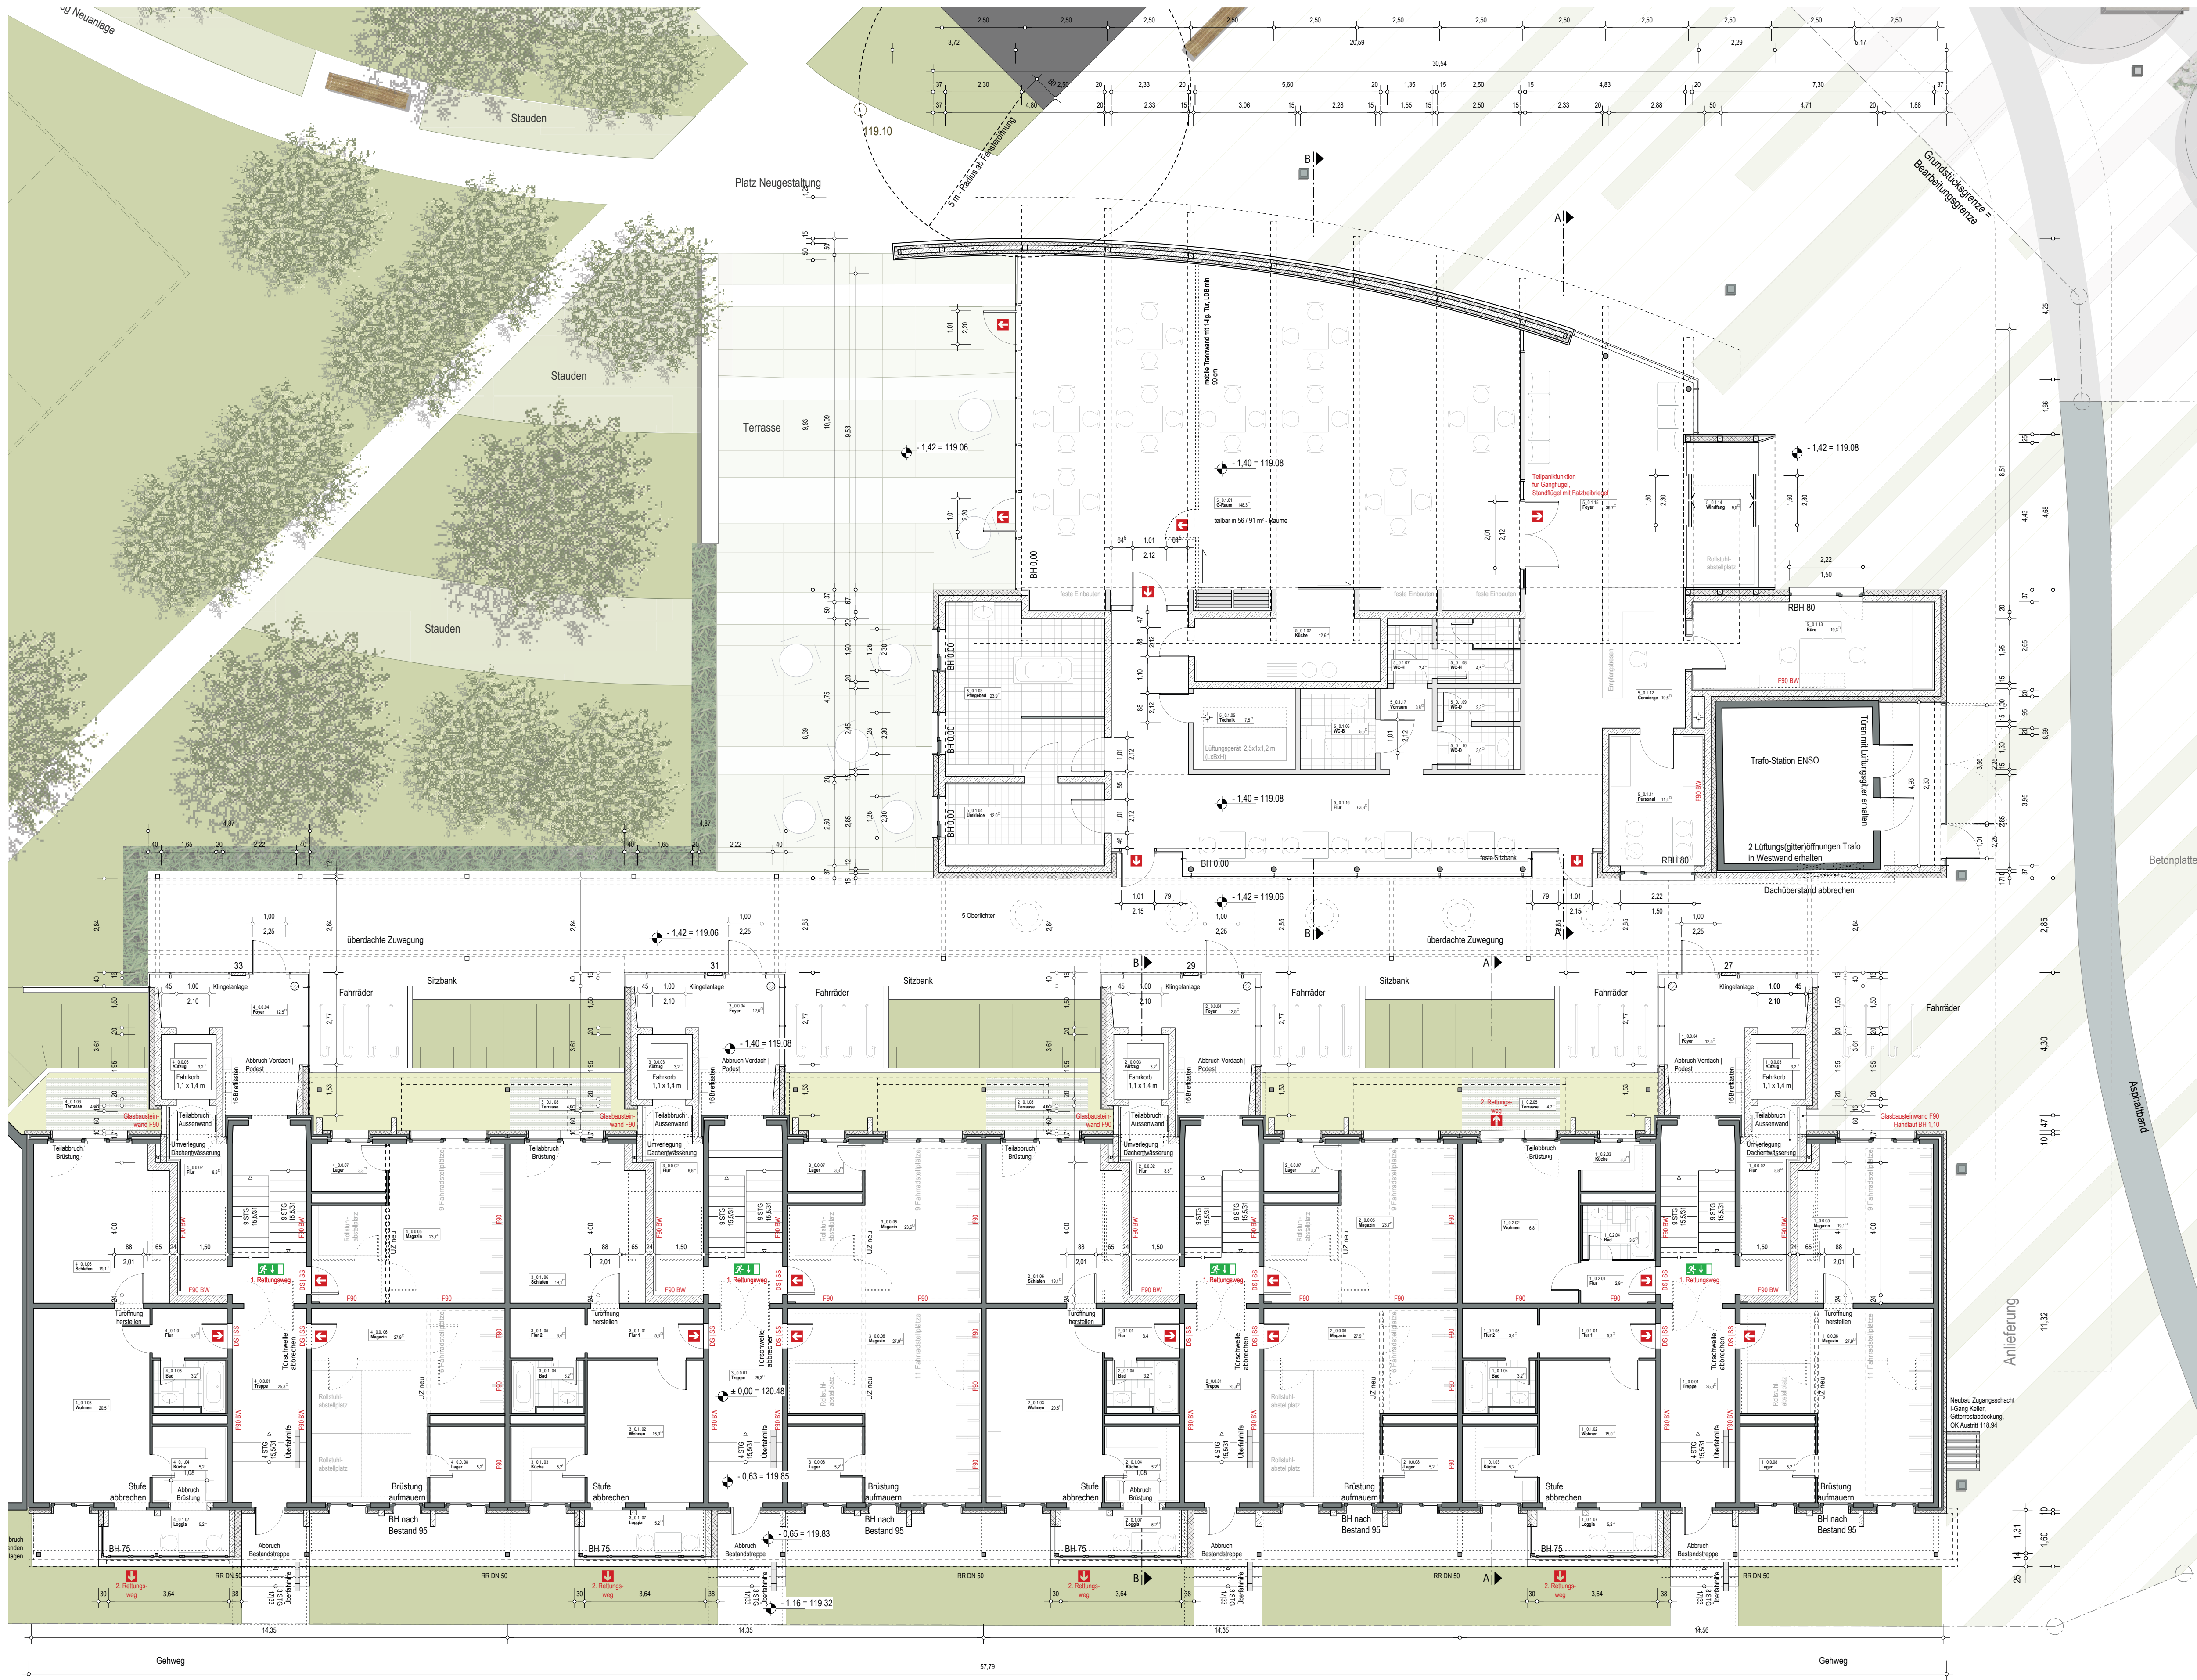

PLAN_Legende		120.48 DIN92 = 0.00 m = OK FFB EG Bestand / lokaler Höhenbezug
	Bestandswand, Betonfertigteil	
	Wand Mauerwerk	
	Wand Decke Stahlbeton	
	Wand Trockenbau	
	Wärmedämmung neu	
	Abbruch	
	Kante oberhalb vor der Schnittebene (Unterzüge, Unterdecken)	
	Achsen	
	Höhenkote - Grundriss	
	Höhenkote Rohbau Fertigfußboden - Schnitt	
	Rohbau Fertigbrüstungshöhe über OK FFB	
	Raumstempel	
	Objekt_Geschoss.Wohnheit.Raum Nummerierung	
	Raumbezeichnung Raumgröße in m²	

0 m 5 m 10 m

PROJEKT_Bezeichnung	
Umbau und Erweiterung Wohnhaus Käthe-Kollwitz-Str. 27, 29, 31, 33 mit Gemeinschaftshaus	
PLAN_Inhalt	
Genehmigungsplanung	Plan-Nr. A 4 1.10
Grundriss Erdgeschoss mit angrenzenden Außenanlagen	Plan-Datum 20.05.2011
	Plan-Masstab 1:100
	Plan-Format DIN A1
PLAN_Verfasser	
	bearbeitet CD
meier-bassin und partner freie architekten bda Schanzenstraße 11 01097 Dresden	gezeichnet CD
	Tel 0351 404568-0
	Fax 0351 40456829
	Mail mail@meier-bassin.de
PROJEKT_Bauherr	
	Tel 03529 560812
WWH Wohnungsbau- und Wohnungs- verwaltungsgesellschaft Heidenau mbH	Fax 03529 560814
	Mail guenter.schulz@wwh.de
Dresdner Straße 15 01809 Heidenau	