



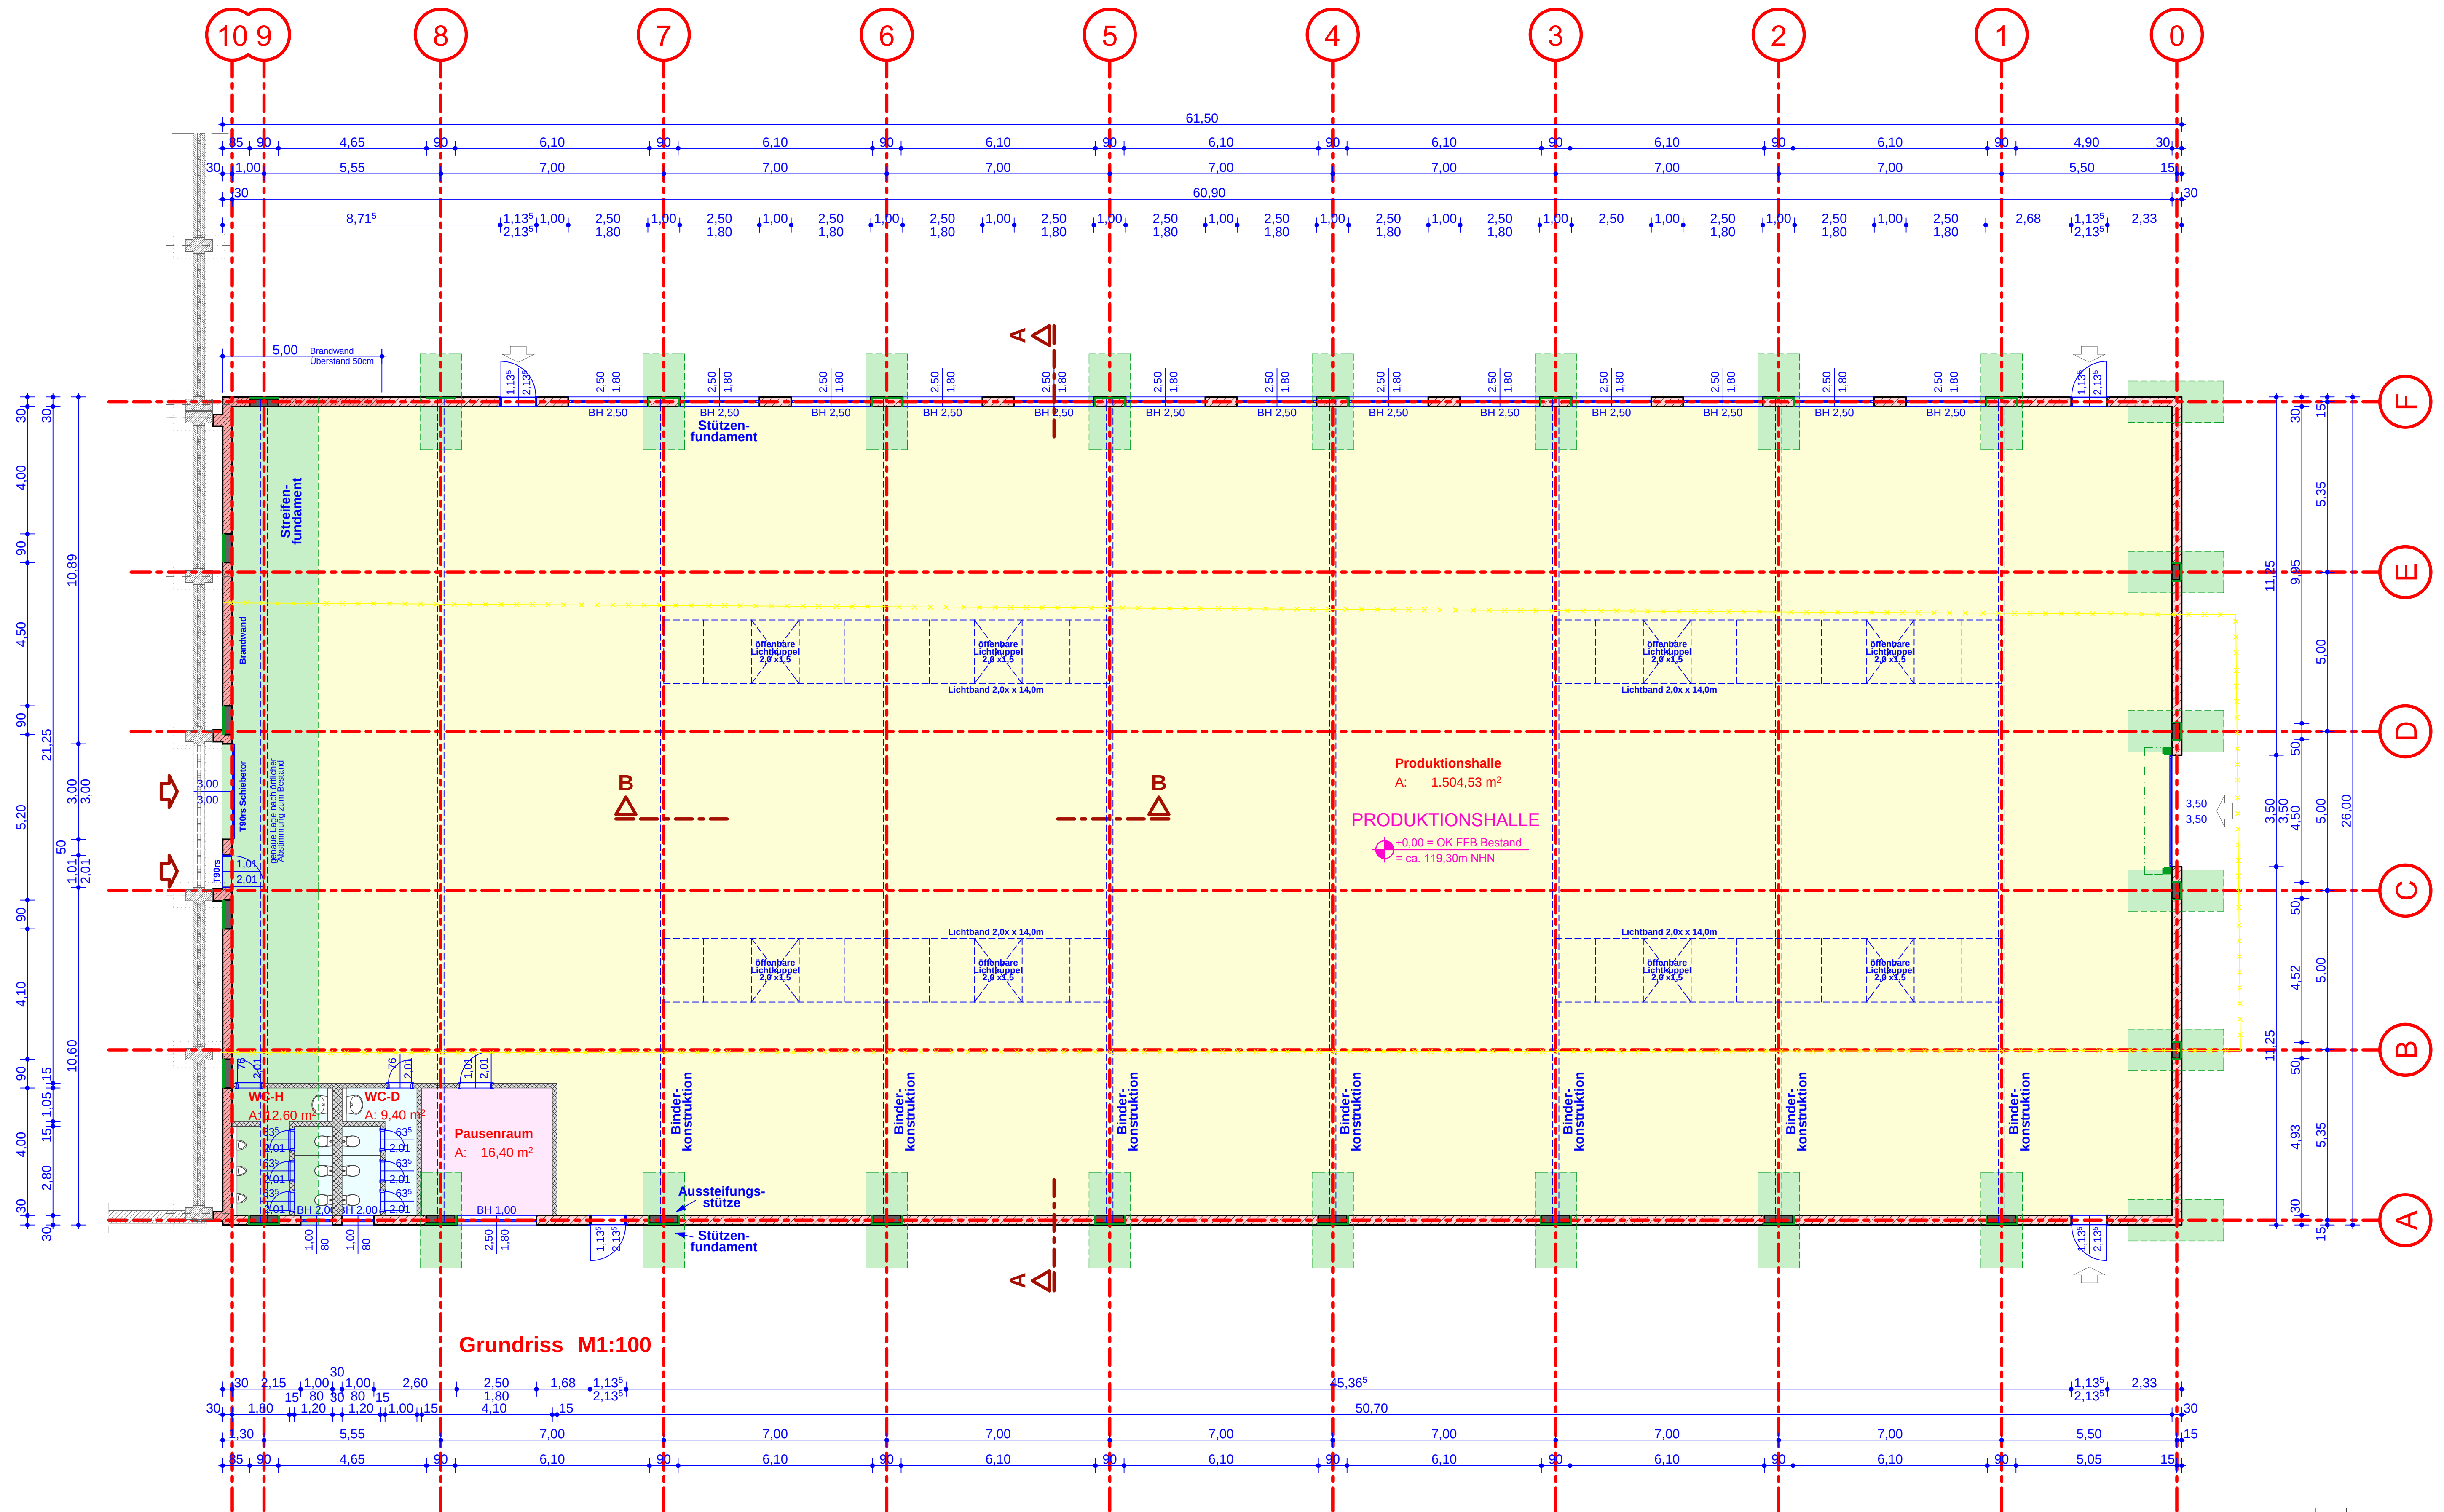

- Außenmauerwerk - Eder Ziegel - d=30cm
Thermopor T14 - LM21 - DIN1053 - 0.80kg/dm³
- Innenmauerwerk - Eder Ziegel - d=11.5-24cm
Hochlochziegel SKF12 - DBM - DIN1053 - 1.2kg/dm³
- Kalksandstein KS SKF12 - LM21 - DIN1053 - 2.0kg/dm³
- Stahlbetonstützen mit Vorkopfdämmung
gegen Außenbereich WLG035 - 6cm
- Trockenbau - System Knauff oder glw. d=12.5-15cm
doppelt beplankt nach Systemdetail
- Abbruchbauteile nach Objektplanung
in Abstimmung mit Abbruchtechnologie-planung
- Fundamente nach statischer Berechnung
als Einzel- bzw. Streifenfundamenten

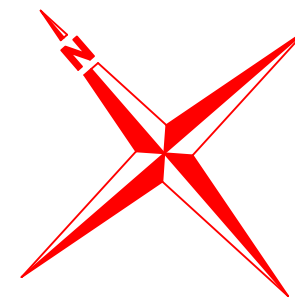

Maßstab in [m]



Genehmigungsplanung

**Ingenieurbüro
Mischke**

Dorfstraße 8
01257 Dresden
Tel. 0351-8486941
Telefax 0351-8486951
Mobilfunk 0172-3672900
E-Mail info@ib-mischke.de

Objektplanung - Tragwerksplanung
Vorbeugender baulicher Brandschutz

Datum
25.11.2011

Maßstab
M. 1:100

Rev. Änderung Sign. Datum

**Neubau einer
Reifenkonfektionshalle**

Straße: Hauptstraße 44
Ort: 01809 Heidenau
Gemarkung: Heidenau
Flurstück: 281/7

Gebäudegrundriss

gez./verantw.
R.M.

G-03

Rev.